

PLAN URBANISTIC ZONAL 1:5000


TRIP CLAUDIU DANIEL, ALBA ALINA MARIANA

si PURTAN DANIEL-CRISTIAN

P.U.Z.-Plan Urbanistic Zonal

LOTIZARE PENTRU LOCUINTE SI FUNCTIUNI COMPLEMENTARE

com. Santandrei nr.cad.4979, jud. Bihor

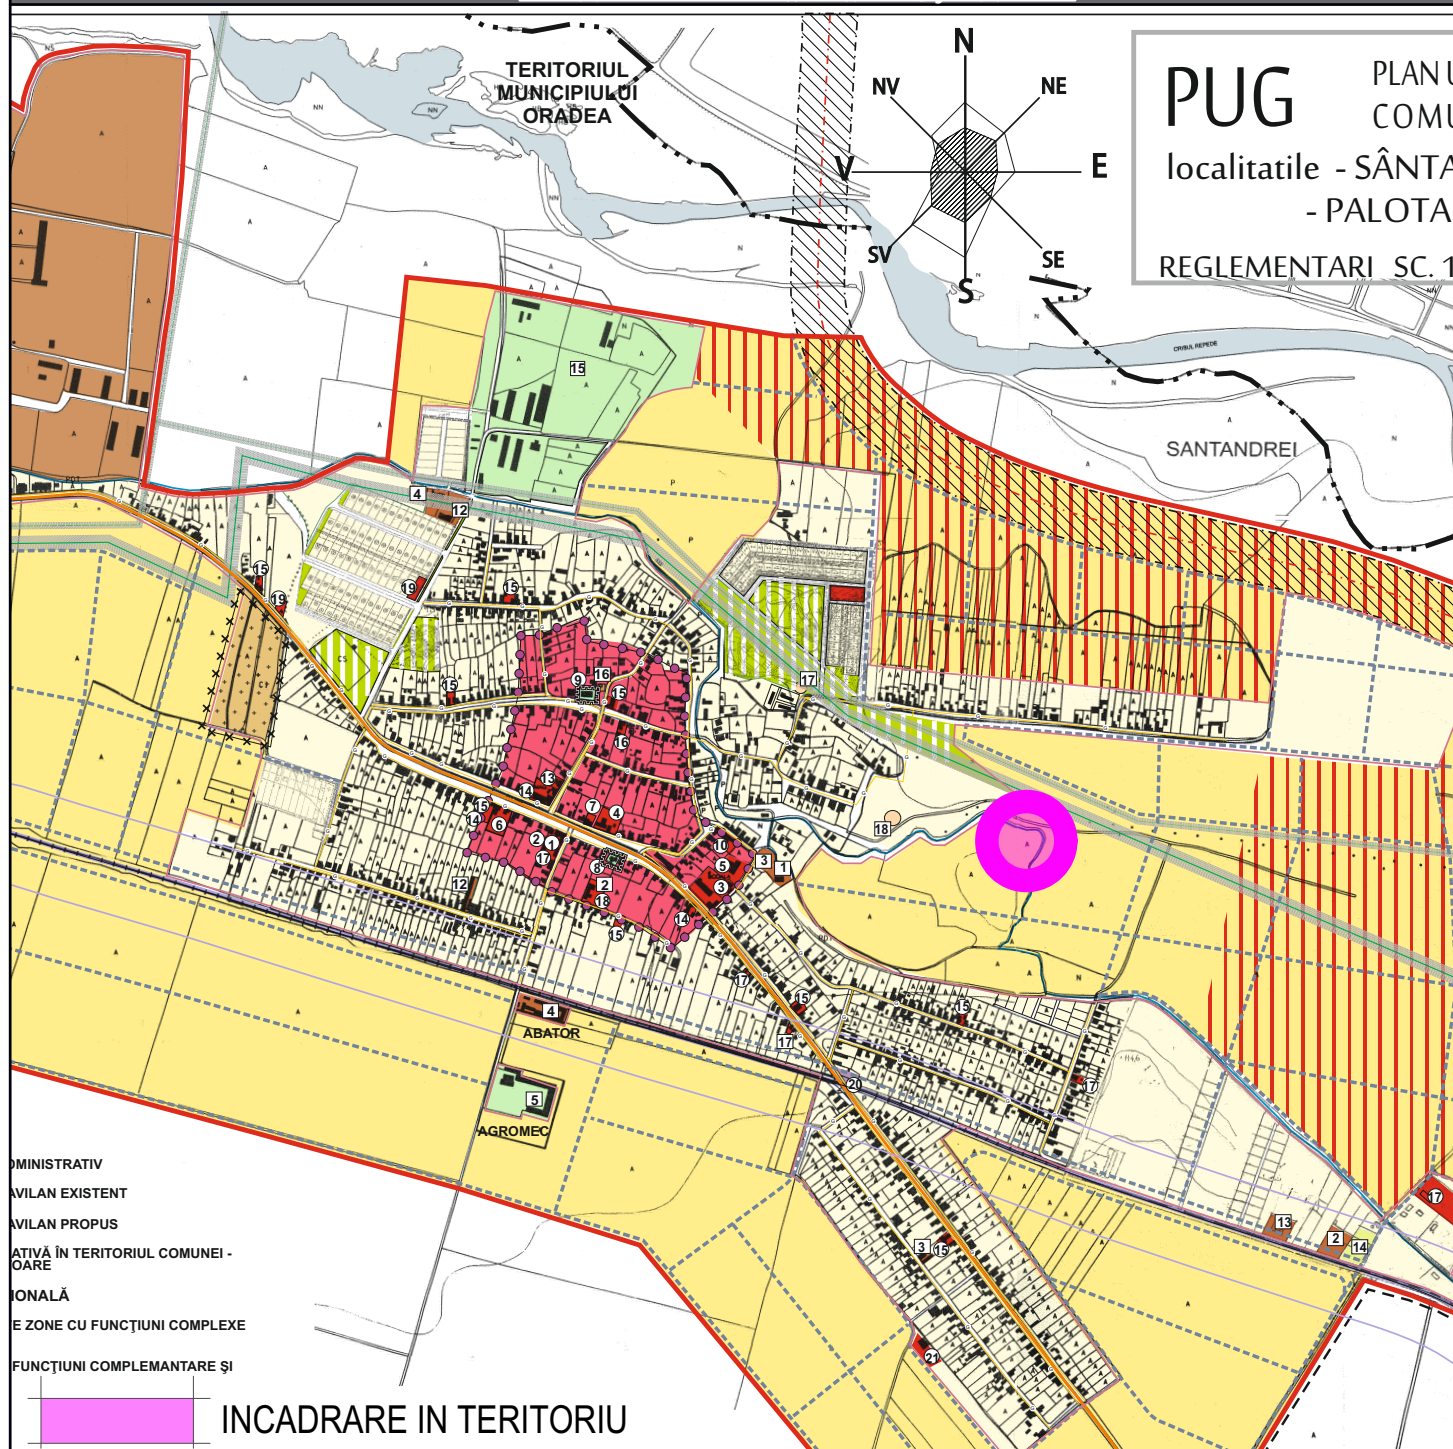

B.I.A. Letea Dorin Florian &

S.C. ARH Vision S.R.L.-Oradea

Romania, 410419 Oradea str. Salcamilor nr.13B,
tel. PB138, ap.16. Tel/fax: 0770 217 379, Mobil: 0741 090 037,
e_mail: martaioanbogdan@yahoo.com
suc. Mun. Oradea, Nr. O.R.C.: J 05/1719/07, C.I.F.: RO 22038707

TRIP CLAUDIU DANIEL, ALBA ALINA MARIANA

si PURTAN DANIEL-CRISTIAN

P.U.Z.-Plan Urbanistic Zonal

LOTIZARE PENTRU LOCUINTE SI FUNCTIUNI COMPLEMENTARE

com. Santandrei nr.cad.4979, jud. Bihor

PR.385/
2022

DEC.
2022

SEF PROIECT

arh. DORIN LETEA

PROIECTAT

arh. CAPUS DIANA ANTOANETA

INTOCMIT

arh. CAPUS DIANA ANTOANETA

scara
1:5 000

PLAN DE INCADRARE ÎN ZONA
incadrare în P.U.G Santandrei

2/U