


INCADRARE IN ZONA METROPOLITANA ORADEA

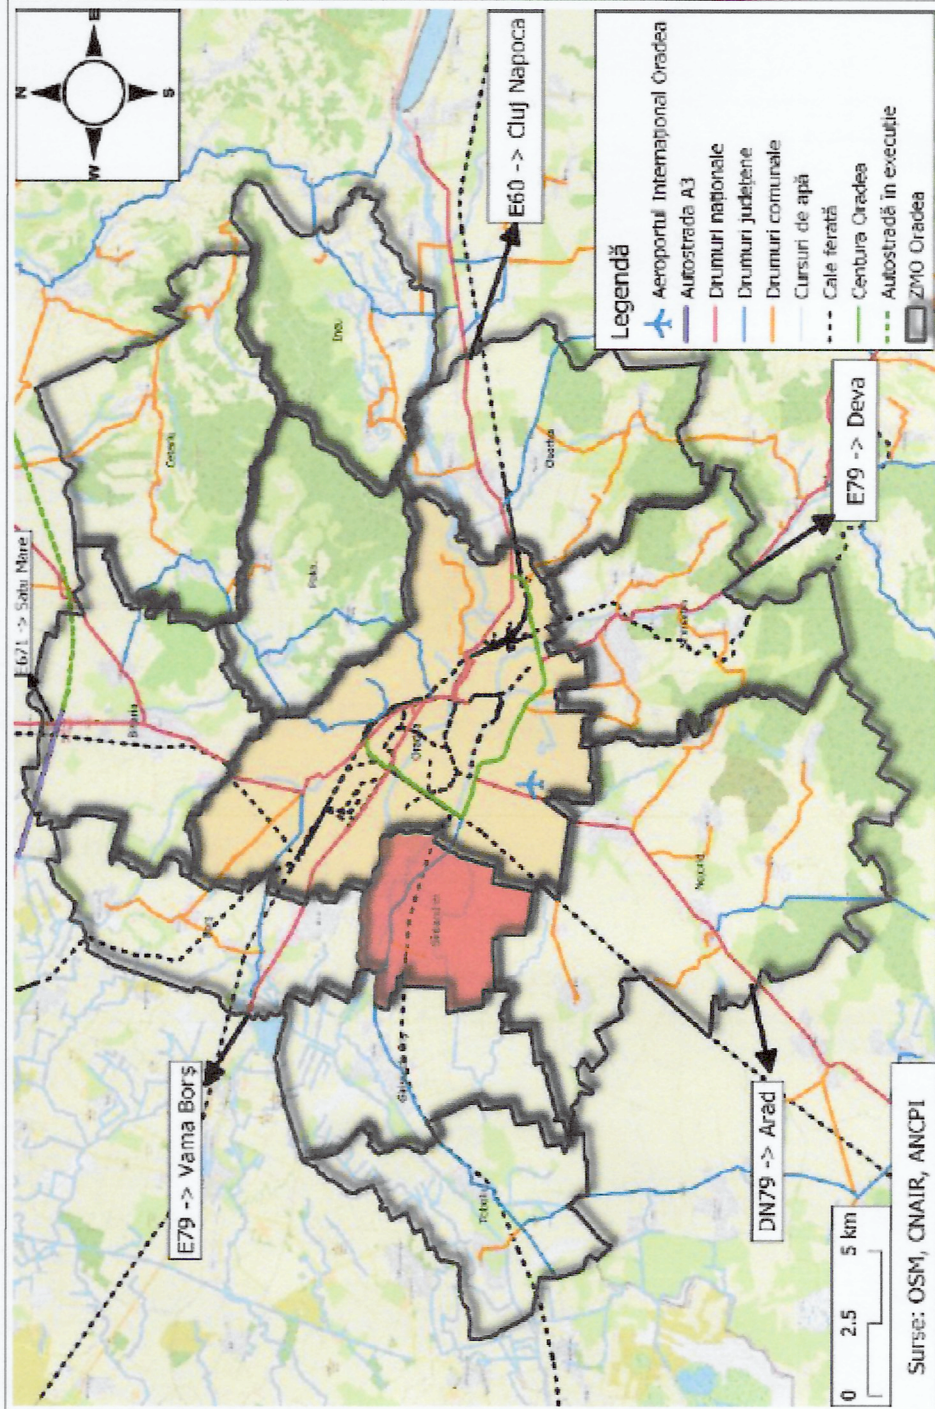

BILANT TERITORIAL (2023)
PRIVIND CATEGORIA DE FOLOSINTA A TERENURILOR - SITUAȚIA EXISTENTĂ

BILANT TERITORIAL AL FOLOSINTEI SUPRAFAETELOR DIN TERITORIUL ADMINISTRATIV PROPUS									
TERITORIUL ADMINISTRATIV AL UNITATII DE BAZA		CATEGORII DE FOLOSINTA							
		AGRICOL		NEAGRICOL					TOTAL
		paduri	ape	drumuri	curti constr	neprod			
EXTRAVILAN		1302,9	4	62,37	3,01	0	71,54		1443,82
INTRAVILAN		283,03	0	11,71	198,26	683,89	12,9		1189,79
TOTAL		1585,93	4	74,08	201,27	683,89	84,44		2633,61
% DIN TOTAL		60	0%	3%	8%	26%	3%		100%

OBIECTIVE DE PATRIMONIU - MONUMENTE ISTORICE SI SITURI ARHEOLOGICE CLASATE

Nr. Crt.	COD. IMI	DENUMIRE	LOCALITATE	ADRESA	DATA
142	BH-8-B-0108	Asezare, punct la "Podul Morii"	Sat Săntărele, comuna Săntărele		Perioada de înmormântare la epoca bronzului
143	BH-8-B-0109	Sălu etnologică de la "Podul Morii", punct "Grădina de legume"	Sat Săntărele, comuna Săntărele	"Grădina de legume"	
144	BH-8-B-0108.01	Asezare	Sat Săntărele, comuna Săntărele	"Grădina de legume"	Helisist
145	BH-8-B-0109.02	Asezare	Sat Săntărele, comuna Săntărele	"Grădina de legume"	Epoca bronzului
356	BH-8-B-0112	Biserica romano-catolică "Sf. Anton din Izvoare"	Sat Pădure, comuna Săntărele	26	1825
391	BH-8-B-0124	Sf. Arhanghel Mihail și Gavril	Sat Săntărele, comuna Săntărele	Sf. Biserici 351 Str. Topoș 245	1782, rev. 1906, 1950

Nota - Pentru întocmirea prezentei planșe au fost folosite informații puse la dispoziție de către Primăria Comunei Santandrei, sau de către alte instituții sau societăți comerciale prin intermediul Primăriei Comunei Santandrei. Proiectanții își asumă dreptul de a se baza pe aceste date și informații și a le considera exacte și complete.

Denumirea lucrarilor Beneficiar	REACTUALIZARE PLAN URBANISTIC GENERAL UAT COMUNA SANTANDREI, JUDETL BIHOR
Protectant general	S.C. "URBANPLAN CONSULTING" S.R.L. JOS7/08/1987, CUI 9655454 Cămină str. Clujului nr. 38 Tel. 0745 430408, e-mail:urbanplan@yahoocom

Colectiv de elaborare
Urbanism: arh. urb. TRIFA Adeona, arh. AVRAM Cristina
Echipare editatara: ing. DUMA Sorin - S.C. "DUMA PROJECT" S.R.L.
Cai de comunicatie: ing. ZADORI Corina - S.C. "ROTE LINE DESIGN" S.R.L.

DATE DE REFERINȚĂ LA DOCUMENTATIE		
SEF PROIECT	arh. urb. TRIFA Adeana	
PROIECTAT	arh. urb. TRIFA Adeana	
DESEINAT	arh. AVRAM Cristina	
INCADRARE IN TERITORIU		
Titlu planșa	841 x 594	
Numar planșa:		Scaia
Nr. contract	Date: APR. 2025	Nr. planșa
10/190 / 2023		3_1

