


PUZ - INTRODUCERE TERENURI IN INTRAVILAN SI REGLEMENTARE PENTRU FUNCTIUNI INDUSTRIALE DE PRODUCTIE / DEPOZITARE

COMUNA SANTANDREI, LOC. PALOTA, STR. CAMPULUI, NR. 1/A, NR. CAD. 2025, 3344, 7169, 9518, JUD. BIHOR

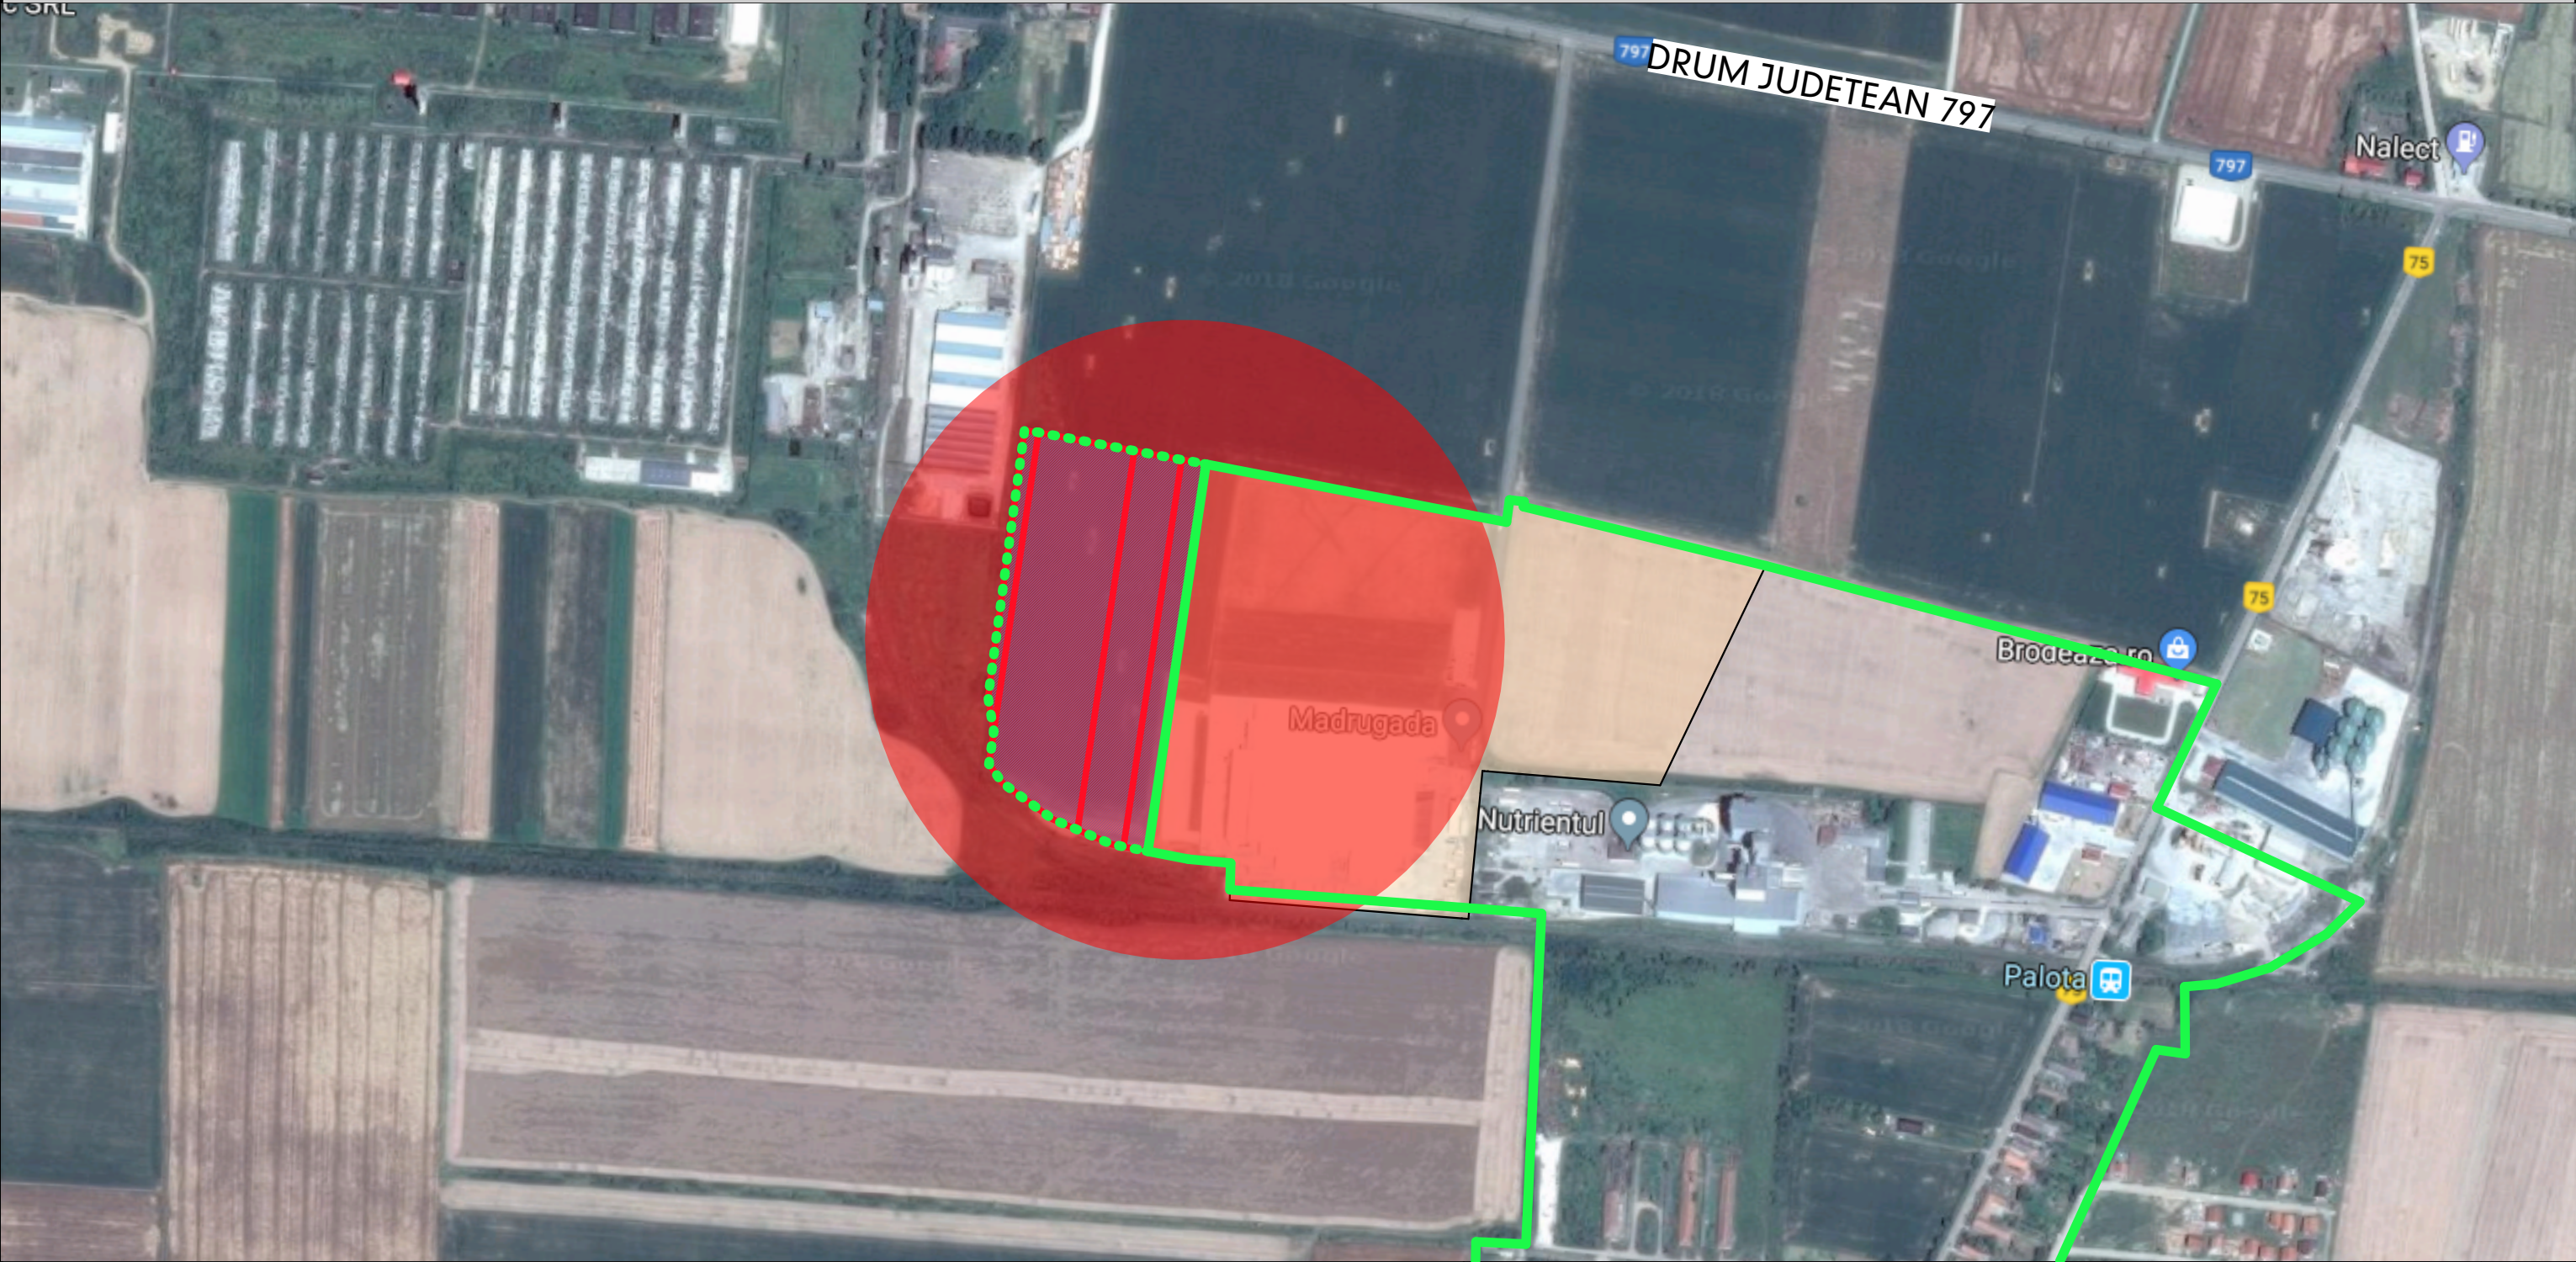

RO 410072 ORADEA STR.LUNGA NR. 4
TEL. 0359 191 402, 0726 185 869

SC POLIART SRL

WWW.POLIART.RO

BENEFICIAR: S.C. MADRUGADA COM S.R.L.

PROIECT: PUZ - INTRODUCERE TERENURI IN INTRAVILAN
SI REGLEMENTARE PENTRU FUNCTIUNI
INDUSTRIALE DE PRODUCTIE / DEPOZITARE
COMUNA SANTANDREI, LOC. PALOTA, STR. CAMPULUI,
NR. 1/A, NR. CAD. 2025, 3344, 7169, 9518, JUD. BIHOR

**PROIECT
NR:**

**2425/
2024**

SPECIFICATIE	NUME	SEMNATURA	DATA	PLANSA:	FAZA: P.U.Z.
SEF PROIECT	ARH. TIVADAR I. DANIEL		07.2024	PLAN DE INCADRARE	PLANS NR: 01.U
PROIECTAT	ARH. TIVADAR I. DANIEL		SCARA		
	ARH. ARDELEAN ADRIAN		1:5000		
REDACTAT	ARH. ARDELEAN ADRIAN				