


**PUZ PENTRU INTRODUCERE TEREN IN INTRAVILAN
LOTIZARE PT. LOCUINTE SI FUNCTIUNI COMPLEMENTARE
LOC. SANTANDREI, JUD. BIHOR**

LEGENDA
- LIMITA INTRAVILAN EXTINS
PRIN PUZ APROBAT PRIN HCL 153/2020
- ZONA IN STUDIU
- LIMITA PARCELEI IN STUDIU

-TEREN IN STUDIU
-LOCUINTE EXISTENTE
- LIMITA DE PARCELARE
- ZONA VERDE
- DRUMURI COMUNALE
(PROFIL 9 SI 12 METRI)
- RETEA DE APA CANAL
- RETEA DE CURENT ELECTRIC
- RETEA DE GAZ

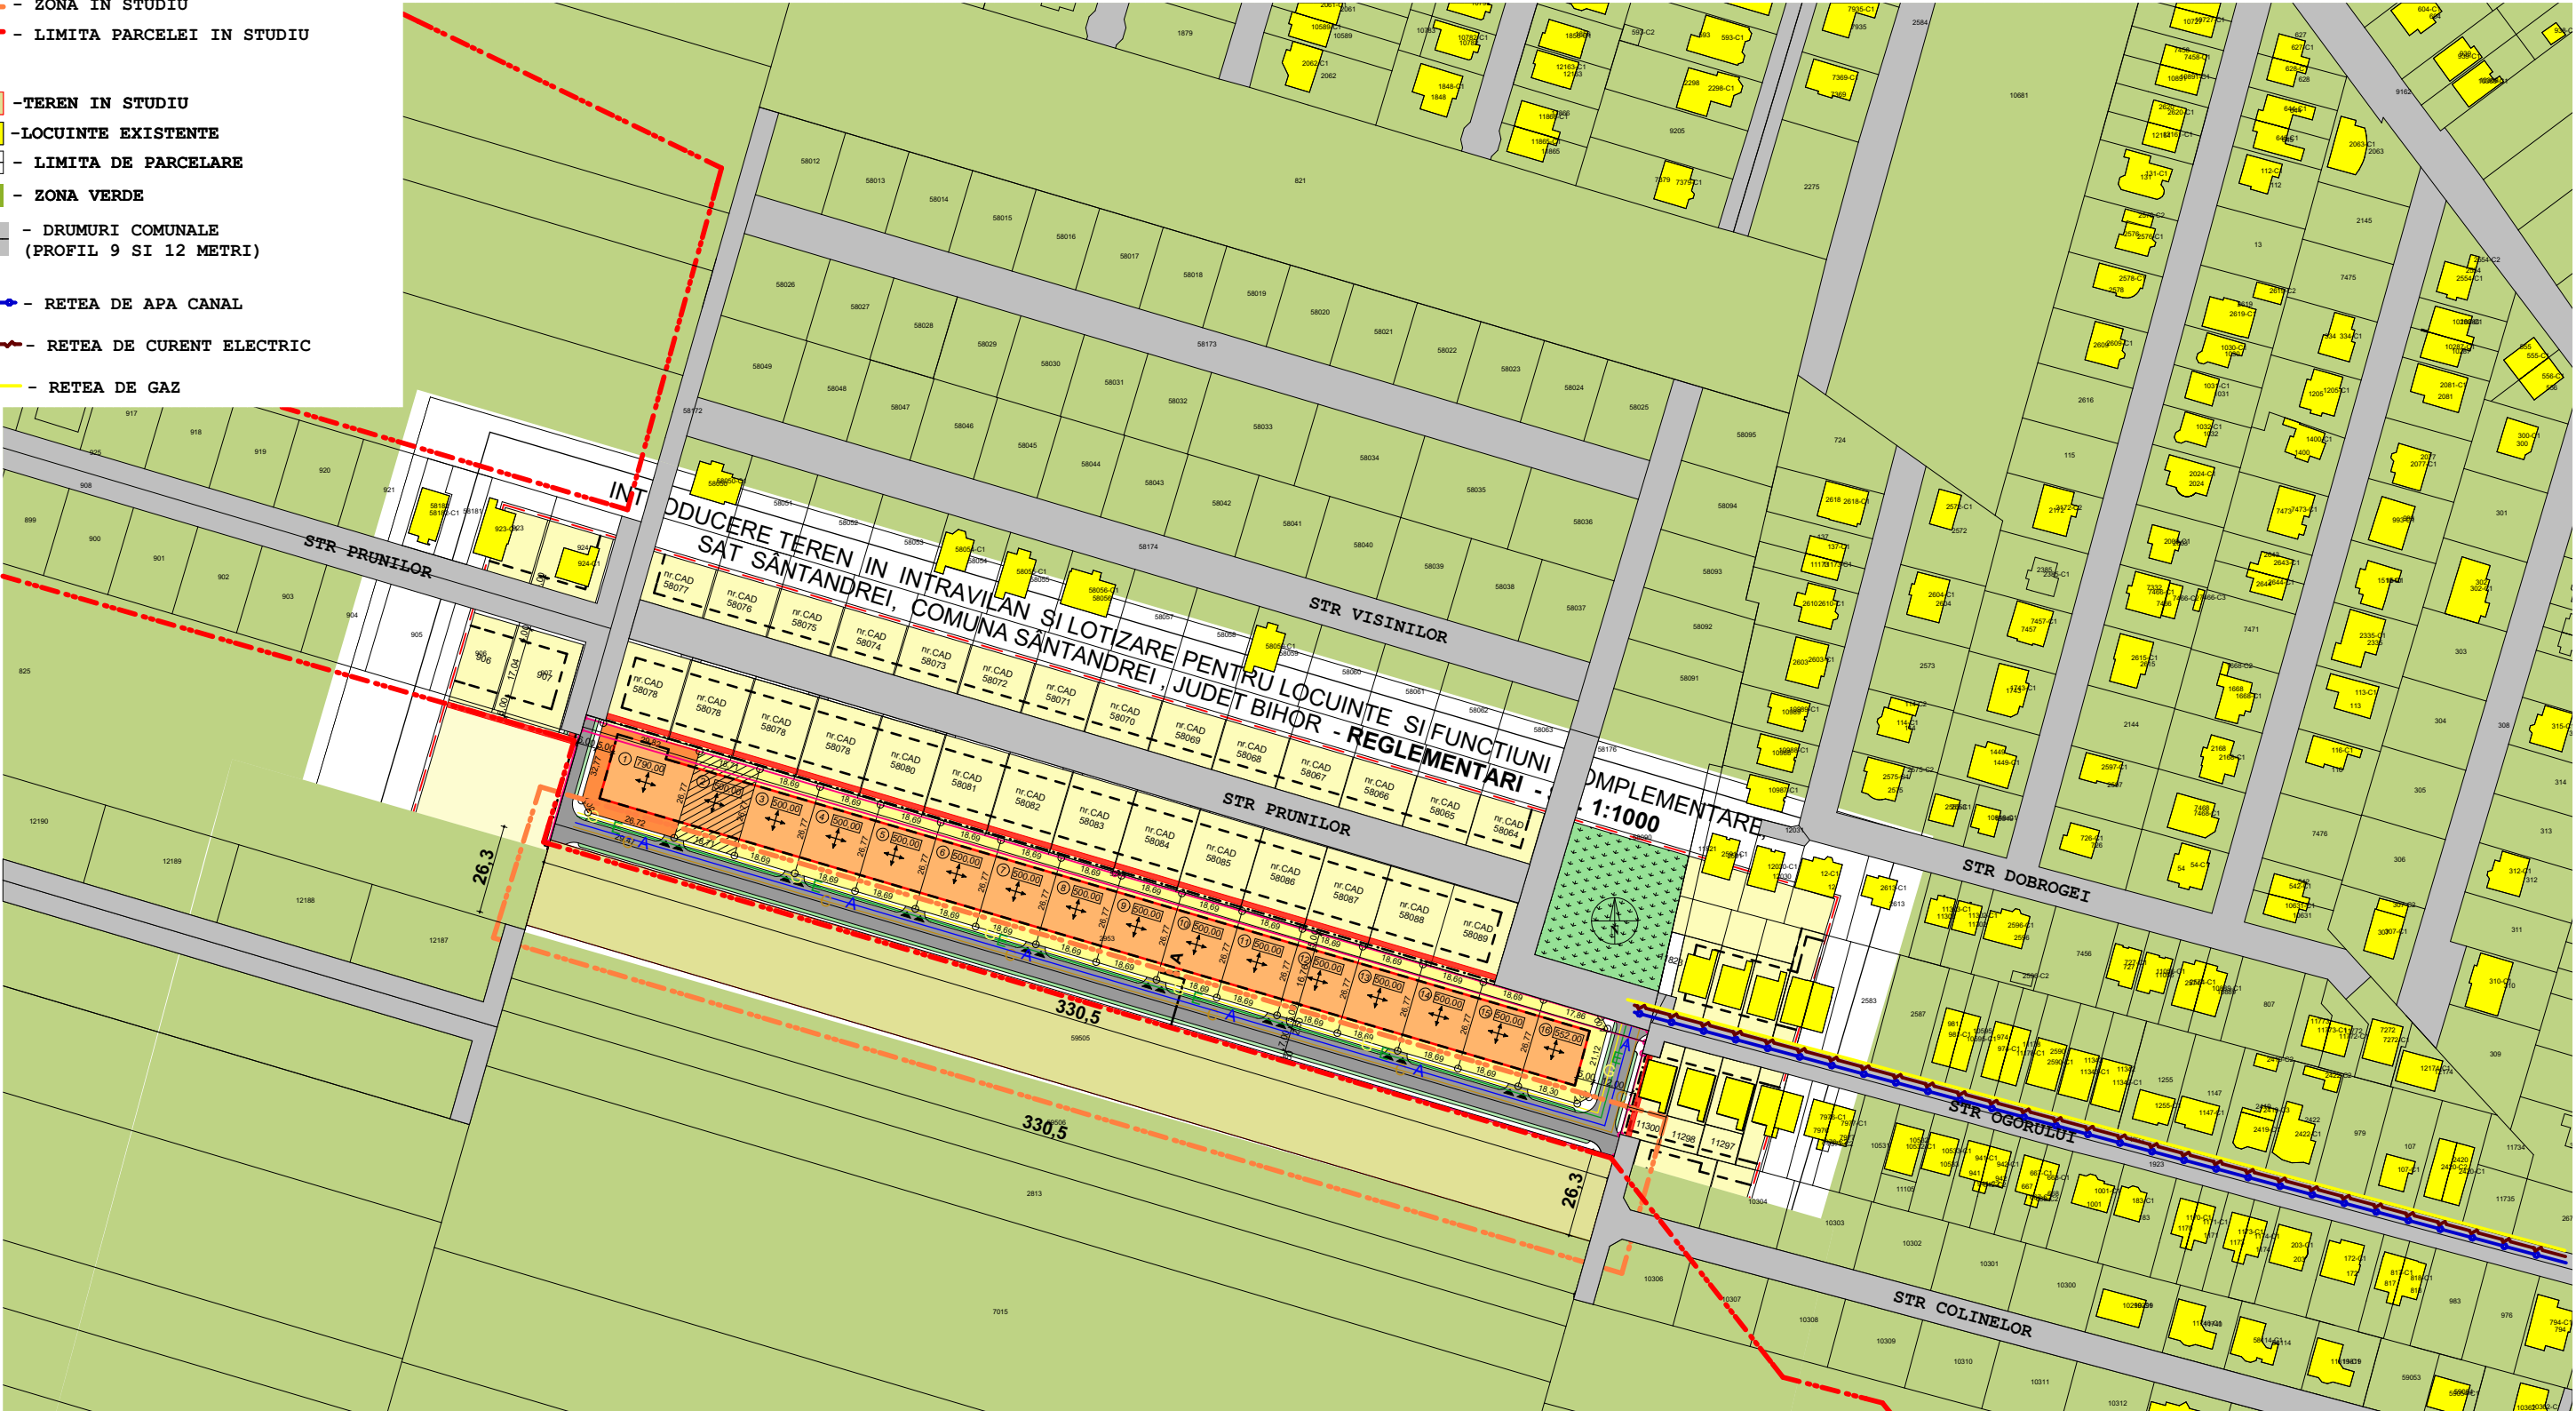

SUPRAPUNERE CU PUZ APROBAT PRIN HCL 153/2020

BIROU INDIVIDUAL DE ARHITECTURA ARH. SZABO ANE MARIE ORADEA , STR. GHEORGHE DOJA NR. 99/C CIF 20209002				UDREA DOINA	
				PUZ PENTRU INTRODUCERE TEREN IN INTRAVILAN LOTIZARE PT. LOCUINTE SI FUNCTIUNI COMPLEMENTARE LOC. SANTANDREI, JUD. BIHOR	
SEF PROIECT PROIECTAT	NUME SI PRENUME	SEMNATURA	SCARA 1/2000	PLAN DE SITUATIE EXISTENT 2/U	
	ARH. SZABO ANE MARIE		DATA 02/2021		