


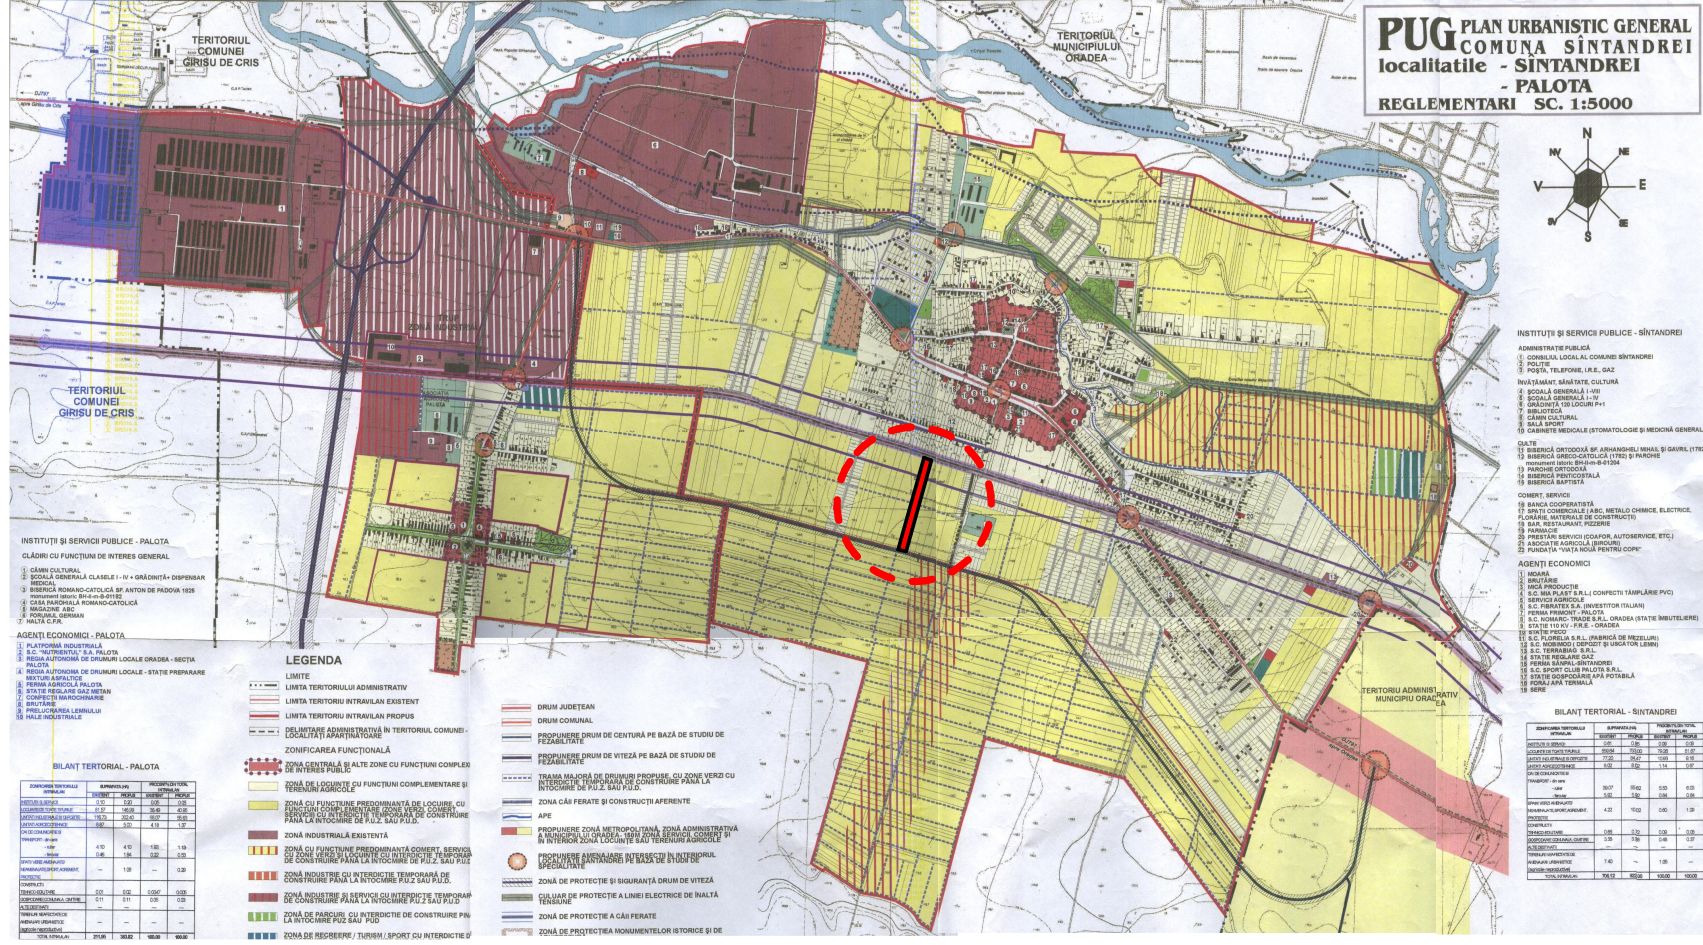

|                                                   |  |                    |           |   |  |           |
|---------------------------------------------------|--|--------------------|-----------|---|--|-----------|
| ARH. OLOGU IOAN - BIROU INDIVIDUAL DE ARHITECTURA |  |                    |           | BENEFICIAR   |  | PR.NR.    |
| ORDINUL ARHITECTILOR NR. 2756 C.I.F. 24952122     |  |                    |           | HADADE DACIANA-MARINELA SI MIHOC EMANUELA AL INA<br>com SINTANDREI ,sat SINTANDREI ,<br>NR. CAD. 1689 ,jud. BIHOR |  |           |
| R.U.R. - D. E.                                    |  |                    |           | TITLU PROIECT   |  | FAZA ,PAC |
| SPECIFICATIE                                      |  | NUME               | SEMNATURA | P.U.Z. PARCELARE TEREN PENTRU<br>LOCUINTE S+P+1E-M                                                                |  |           |
| SEF PROIECT                                       |  | arh. OLOGU<br>IOAN |           | TITLU PLANSA   |  |           |
| PROIECTAT                                         |  | arh. OLOGU<br>IOAN |           | PLANSA NR.   |  |           |
| DESENAT                                           |  | arh. OLOGU<br>IOAN |           | EXTRAS DIN P.U.G. - SANTANDREI<br>INCADRARE IN ZONA<br>U 1                                                        |  |           |