

LIMITE

LIMITA TERITORIULUI ADMINISTRATIV

LIMITA TERITORIULUI IRREGULAR CĂSTIGAT

LIMITA TERITORIULUI IRREGULAR PROPUS

DELIMITARE ADMINISTRATIVĂ ÎN TERITORIUL COMUNE - LOCALITĂȚI DE APARTENINȚĂ

ZONIFICAREA FUNCȚIONALĂ

— ZONA CENTRALĂ ȘI ALTE ZONE CU FUNCȚIUNI COMPLEXE DE ÎNCĂLZIRE PUBLICE

— ZONA DE LOCUINȚE CU FUNCȚIUNI COMPLEMENTARE ȘI DE ÎNCĂLZIRE PUBLICE

— ZONA DE LOCUINȚE CU ÎNȚEBEREA TEMPORARĂ DE CONSTRUIRI PÂNĂ LA ÎNȚEBEREA P.S. SAU P.D.

— ZONA INDUSTRIALĂ, REGIONALĂ ȘI LOCALĂ DE ÎNȚEBEREA P.S. SAU P.D.

— ZONA INDUSTRIALĂ ȘI SERVICII CU ÎNȚEBEREA TEMPORARĂ DE CONSTRUIRI PÂNĂ LA ÎNȚEBEREA P.S. SAU P.D.

— ZONA PARCURI, RECREERIE, TURISM, SPORT

— ZONA GOSPODIARIE COMUNALĂ / CĂMIN

— DRUM JUDEȚEAN


— DRUM COMUNAL

— TRASA MAJORĂ DE DRUMURI PROPUSE


— ZONA CĂI FERATE ȘI CONSTRUCȚII AFERENTE

— APE

— ZONA CONSTRUCȚII ACHERENIE LUCRĂRILOR TEHNICE

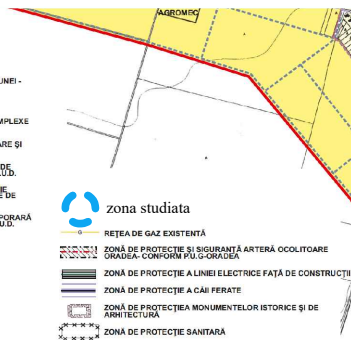

SCARA 1:5000

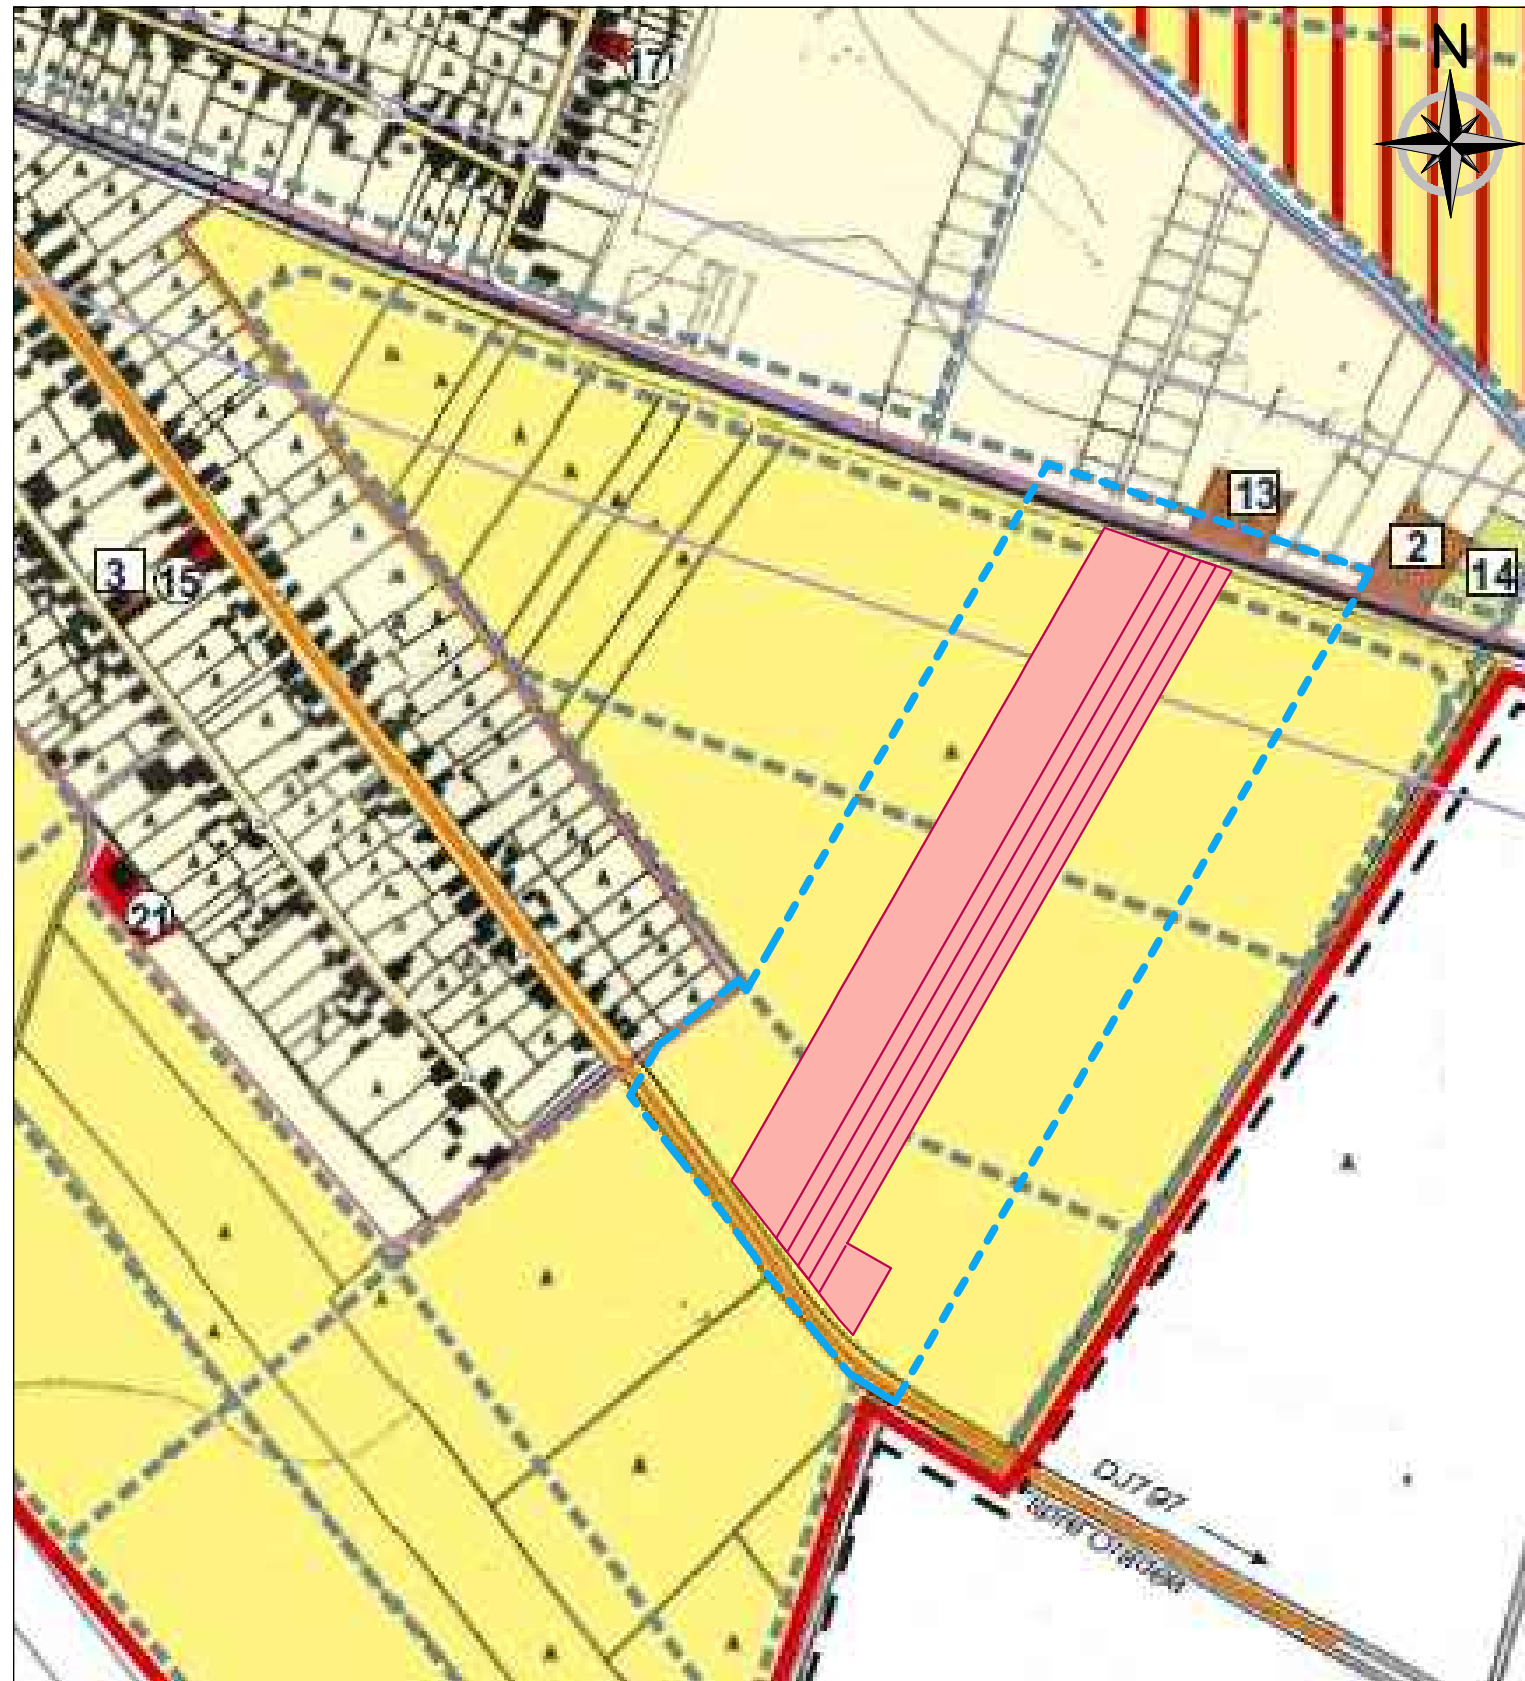


PLAN URBANISTIC ZONAL

**LOTIZARE TEREN PENTRU LOCUINTE SI FUNCTIUNI COMPLEMENTARE
COM. SANTANDREI, NR. CAD. 2338; 27945; 27946; 27947; 27948, 57924
JUDETUL BIHOR**

SCARA 1:5000

 

								
Verif./Expert	Nume	Semnatura	Cerinta	Referat expertiza/ Nr./data				
 Proiectant SC SIMSTA SRL Sântandrei, Str.Estului, nr.1, Jud. Bihor www.simsta.ro Tel: +40 359 180 114, E-mail: simstadesign@gmail.com			Beneficiar:	S.C. HADADE PATRICK S.R.L. Com. Santandrei, nr.cad. 2338; 27945; 27946; 27947; 27948; 57924, jud Bihor.	Proiect Nr. P02/2020			
			Amplasament:					
			Specificatie	Nume	Semnatura	Data: 03.2020	Lucrarea: PLAN URBANISTIC ZONAL LOTIZARE TEREN PENTRU LOCUINTI SI FUNCTIUNI COMPLEMENTARE COM. SANTANDREI, NR. CAD. 2338; 27945; 27946; 27947; 27948; 57924, JUDETUL BIHOR	Faza: AVIZE OPORT. P.U.Z.
			Sef proiect	arh. Pompiliu Campeanu		Scara: 1:5000	Plansa: PLAN DE INCADRARE IN ZONA SI PUG	Plansa 1/U
Intocmit	arh. Pompiliu Campeanu							
Desenat	arh. Ciprian Lipovan							