


LIMITA ZONEI STUDIATE

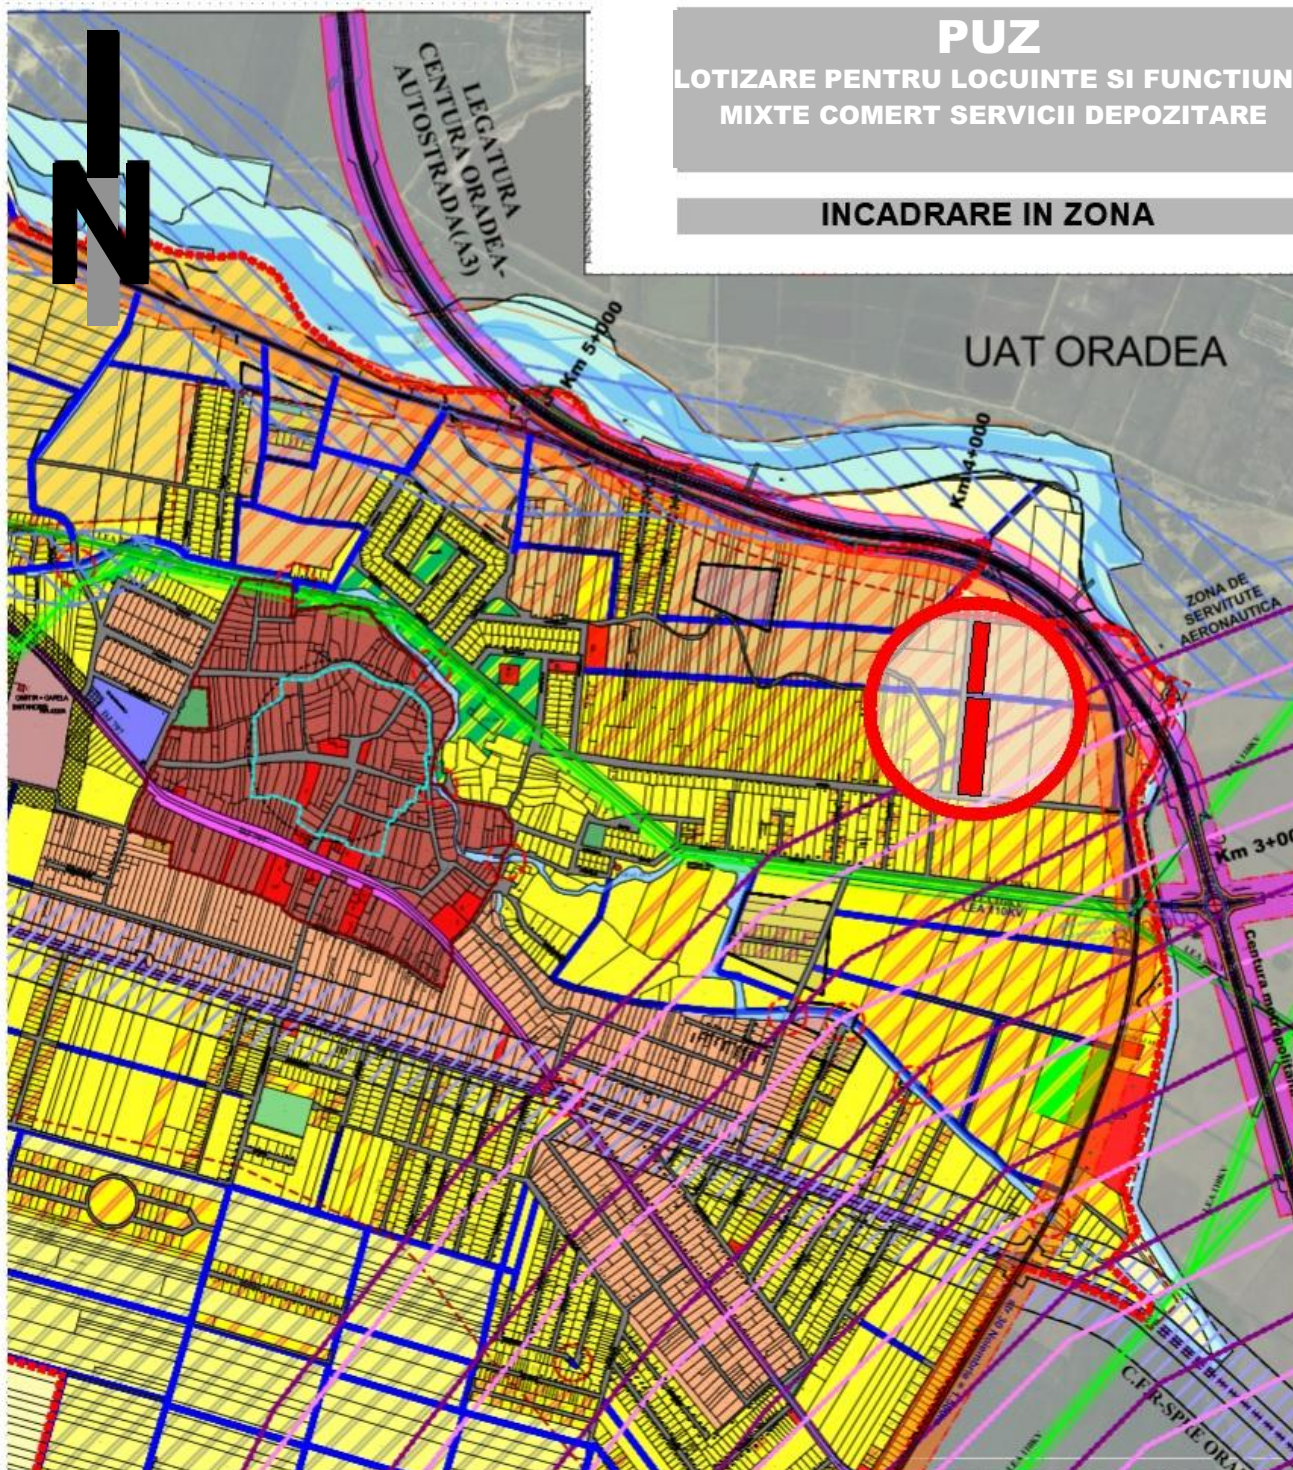

sc TREI LINII srl

Jud. Bihor, Mun. Oradea, Str. Primăriei, Nr.45, Ap.3/A
 Telefon: 0740 19 09 42 email: bt_marian@yahoo.com

Beneficiar: SANTAU IOAN, SANTAU SIMON SI DUCA MARIA

Amplasament: Comuna Santandrei, Sat Santandrei, Nr. Cad.:8734 Nr. Cad.: 8669.

Titlu Proiect: PUZ - LOTIZARE PENTRU LOCUINTE SI FUNCTIUNI COMPLEMENTARE

Proiect nr.
20U/2020

Faza:
P.U.Z.

Şef proiect	arh. MAKAR JULIA
Proiectat	arh. BĂTE MARIAN
Desenat	arh. BĂTE MARIAN

Scara:
1:1000

Titlu plansa:

10/2020

SITUATIA EXISTENTA

-urbanism-

Plansa:
2/U