



PLAN DE INCADRARE IN ZONA - sc. 1:2500 -

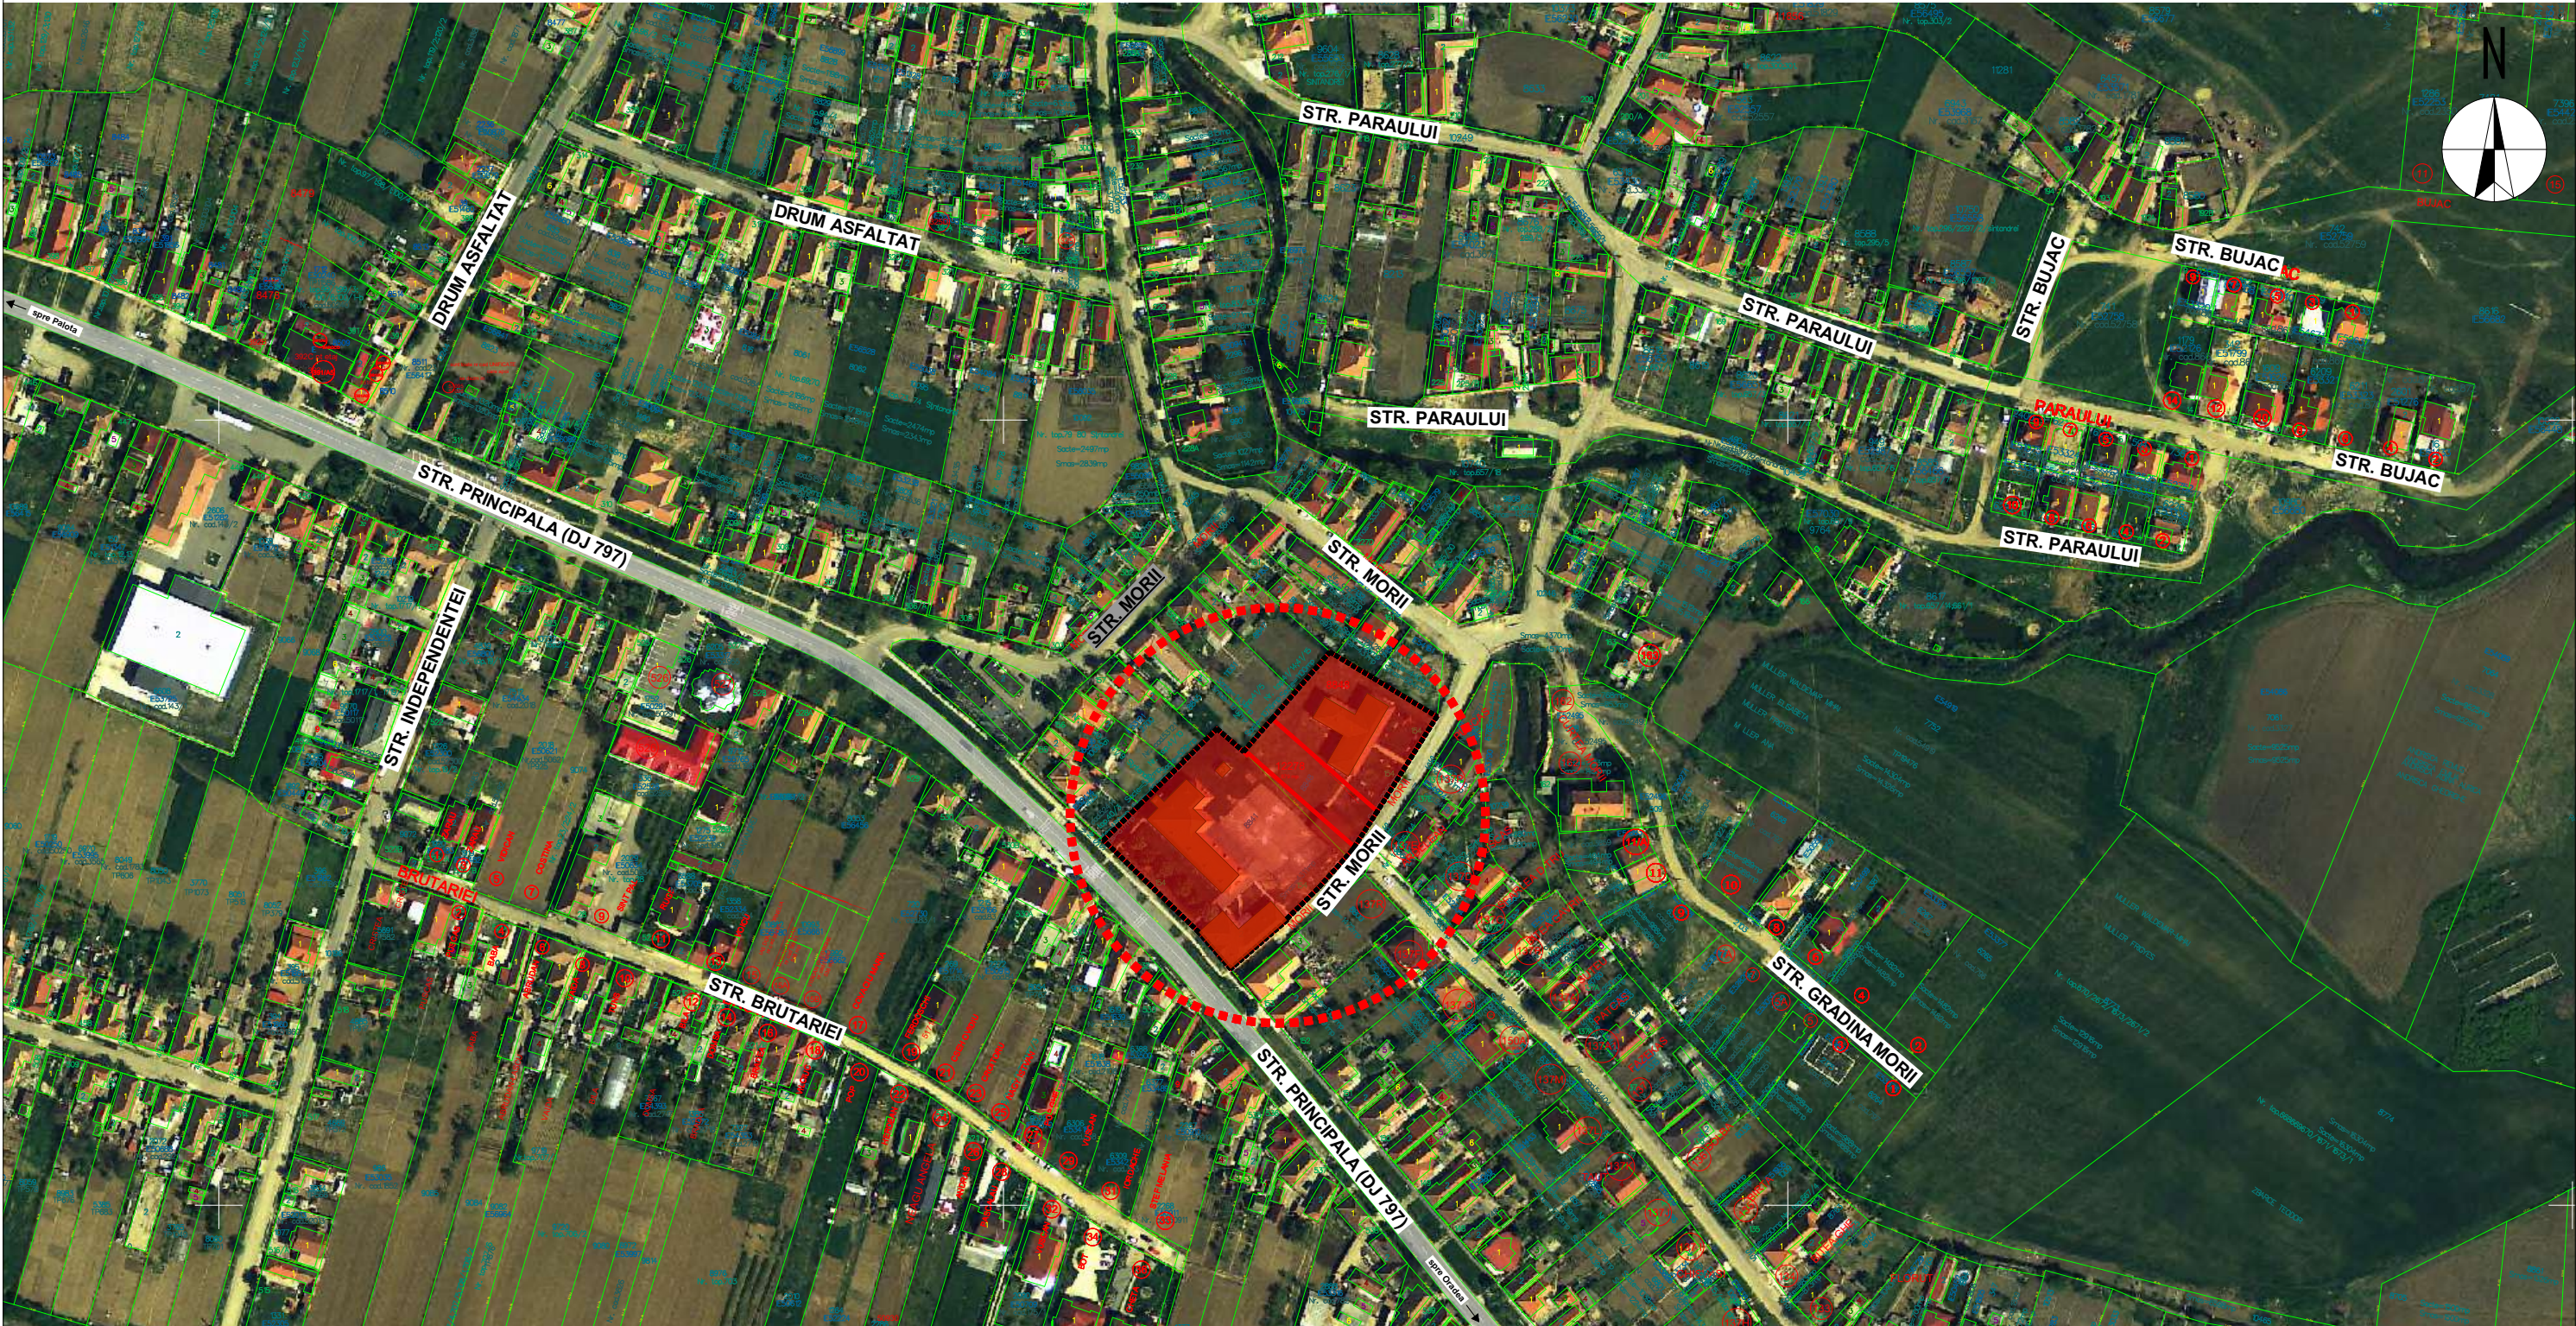

LEGENDA:

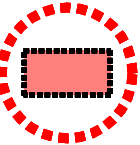

AMPLASAMENT STUDIAT

|   |                                                                                       |                                           |   |   |
|---|---------------------------------------------------------------------------------------|-------------------------------------------|---|---|
| Prezenta documentatie este valabila doar pentru constructia care face obiectul prezentului obiect si este proprietatea SC ARCHISTUFF STUDIO SRL, Oradea, CUI 35719611, putand fi folosita doar pentru scopul in care in mod specific este furnizata. Ea nu poate fi reprodusa, copiată, imprumutata integral sau partial, direct sau indirect sau extinsa in afara amplasamentului specificat, in virtutea dreptului de autor, folosirea lui de către terți fiind permisă numai cu acordul expres al autorilor de mai jos |                                                                                       |                                           |   |   |
| <br>Arh. Popa Silviu Adrian - 0753/348712<br>Arh. Popa Cristina Anca - 0745/622828<br><b>ARCHISTUFF STUDIO</b><br>e-mail : popa.silviu.arch@yahoo.com   |  | <b>PROIECTARE<br/>URBANISM<br/>DESIGN</b> | <b>Beneficiar:</b> COMUNA SINTANDREI<br><b>Amplasament:</b> Jud. Bihor, com. Sintandrei,<br>sat Sintandrei, str. Principala, nr. 154,<br>CF. nr. 8841, 12278, 8848 | <b>Contract Nr.</b><br>11947/2017   |
|   |                                                                                       |                                           |   | <b>Proiect Nr.</b><br>30/2017   |
| <b>SPECIFICAȚIE</b>   | <b>NUME</b>                                                                           | <b>SEMNĂTURA</b>                          | <b>Scara:</b><br>1:2500<br><br><b>Data:</b><br>Mar.<br>2018   | <b>Faza:</b><br>P.U.Z.   |
| <b>ȘEF PROIECT</b>   | arh.urb. Popa Silviu Adrian                                                           |                                           |   | <b>Titlu proiect:</b><br><br>P.U.Z. - Amplasare si reglementare teren construire sala de<br>gimnastica si evenimente scolare, Scoala Gimnaziala nr. 1 Sintandrei |
| <b>PROIECTAT</b>   | arh.urb. Popa Silviu Adrian                                                           |                                           |   |   |
| <b>INTOCMIT</b>   | arh. Popa Cristina Anca                                                               |                                           |   |   |