


P.U.Z. - INTRODUCERE TEREN IN INTRAVILAN SI LOTIZARE PENTRU LOCUINȚE SI FUNCTIUNI COMPLEMENTARE ,
NR.CAD.58731 LOC. SÂNTANDREI , COMUNA SÂNTANDREI- JUD.BIHOR - **PLAN ÎNCADRARE ÎN ZONĂ - sc. 1:5000**

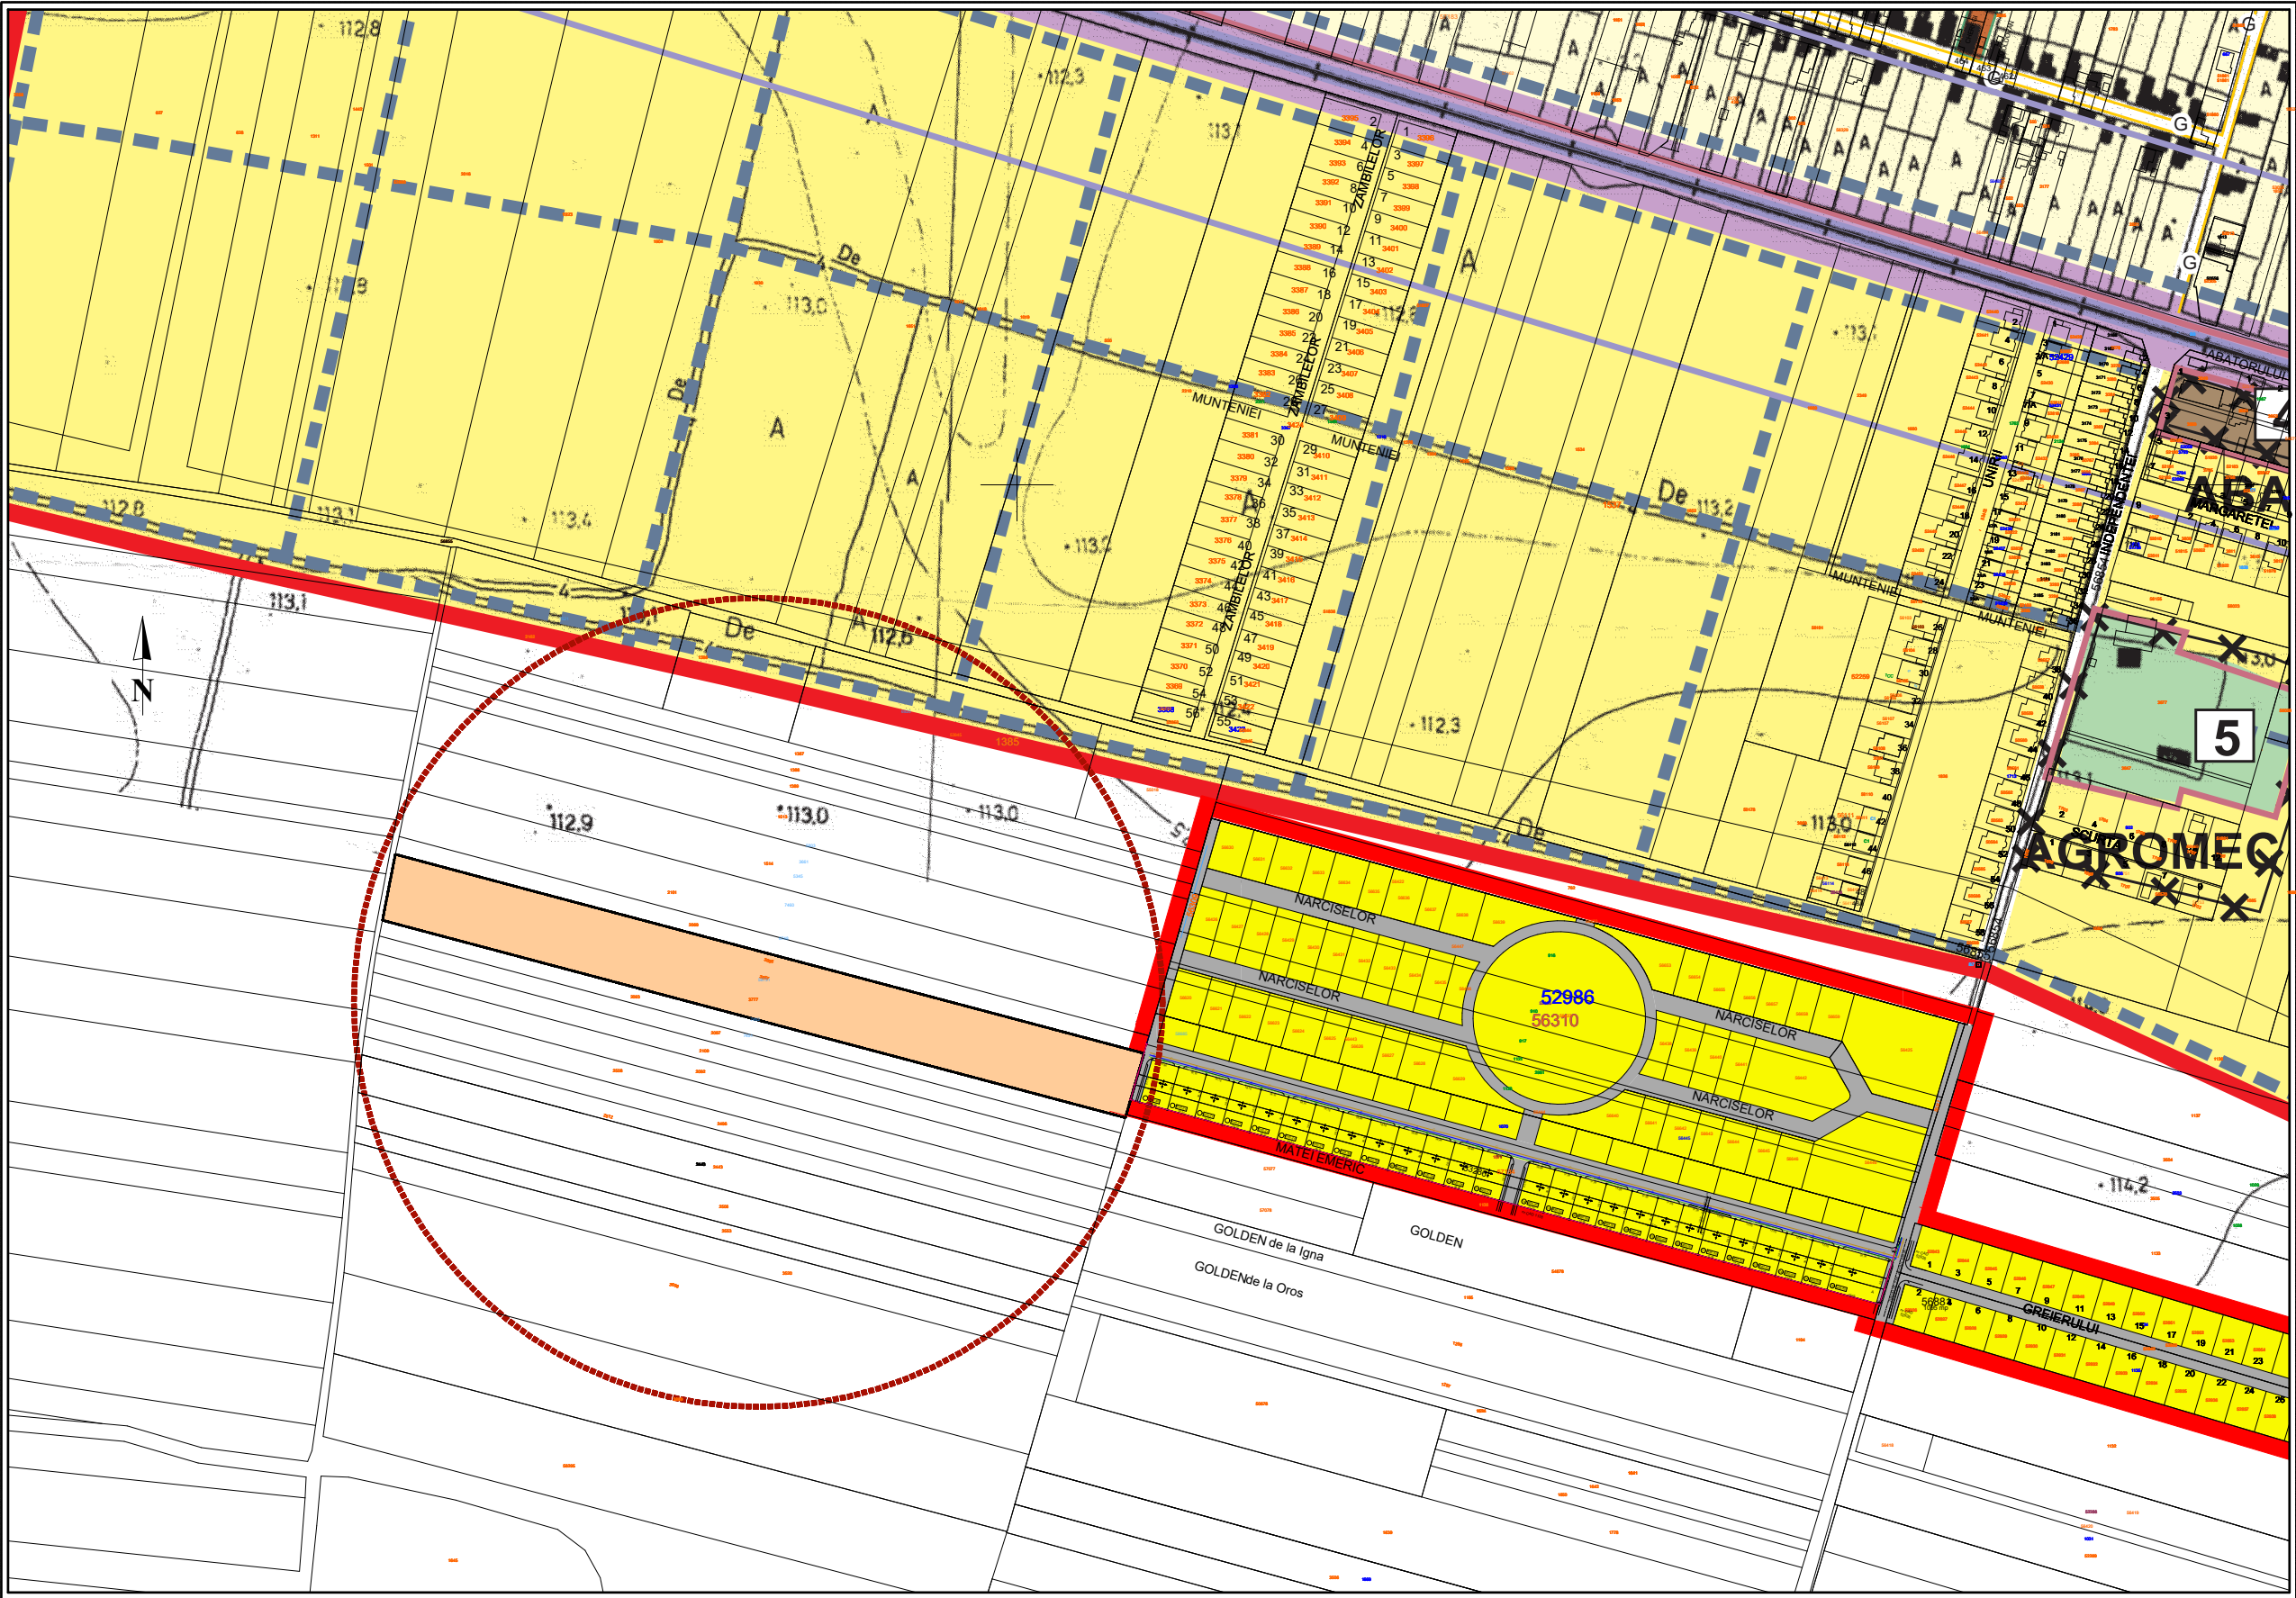

- ZONA LUATA IN STUDIU
- PROPRIETATEA BENEFICIAREI
- ZONĂ DE LOCUINTE CU FUNCTIUNI COMPLEMENTARE SI TERENURI AGRICOLE

- ZONĂ DE LOCUINTE CU INTERDICTIE TEMPORARA DE CONSTRUIRE PANA LA INTOCMIRE PUZ SAU PUD
- DRUMURI EXISTENTE
- DRUMURI PROPUSE PRIN P.U.G.

proiectat		arh. RODICA SIM	SC:	PLAN INCADRARE IN ZONA	CONTR : 110/2019 BIHOR
intocmit		arh. RODICA SIM			
verificat		arh. RODICA SIM			
			1:5000		1/U