


INCADRARE IN ZONA

SCARA 1:5000

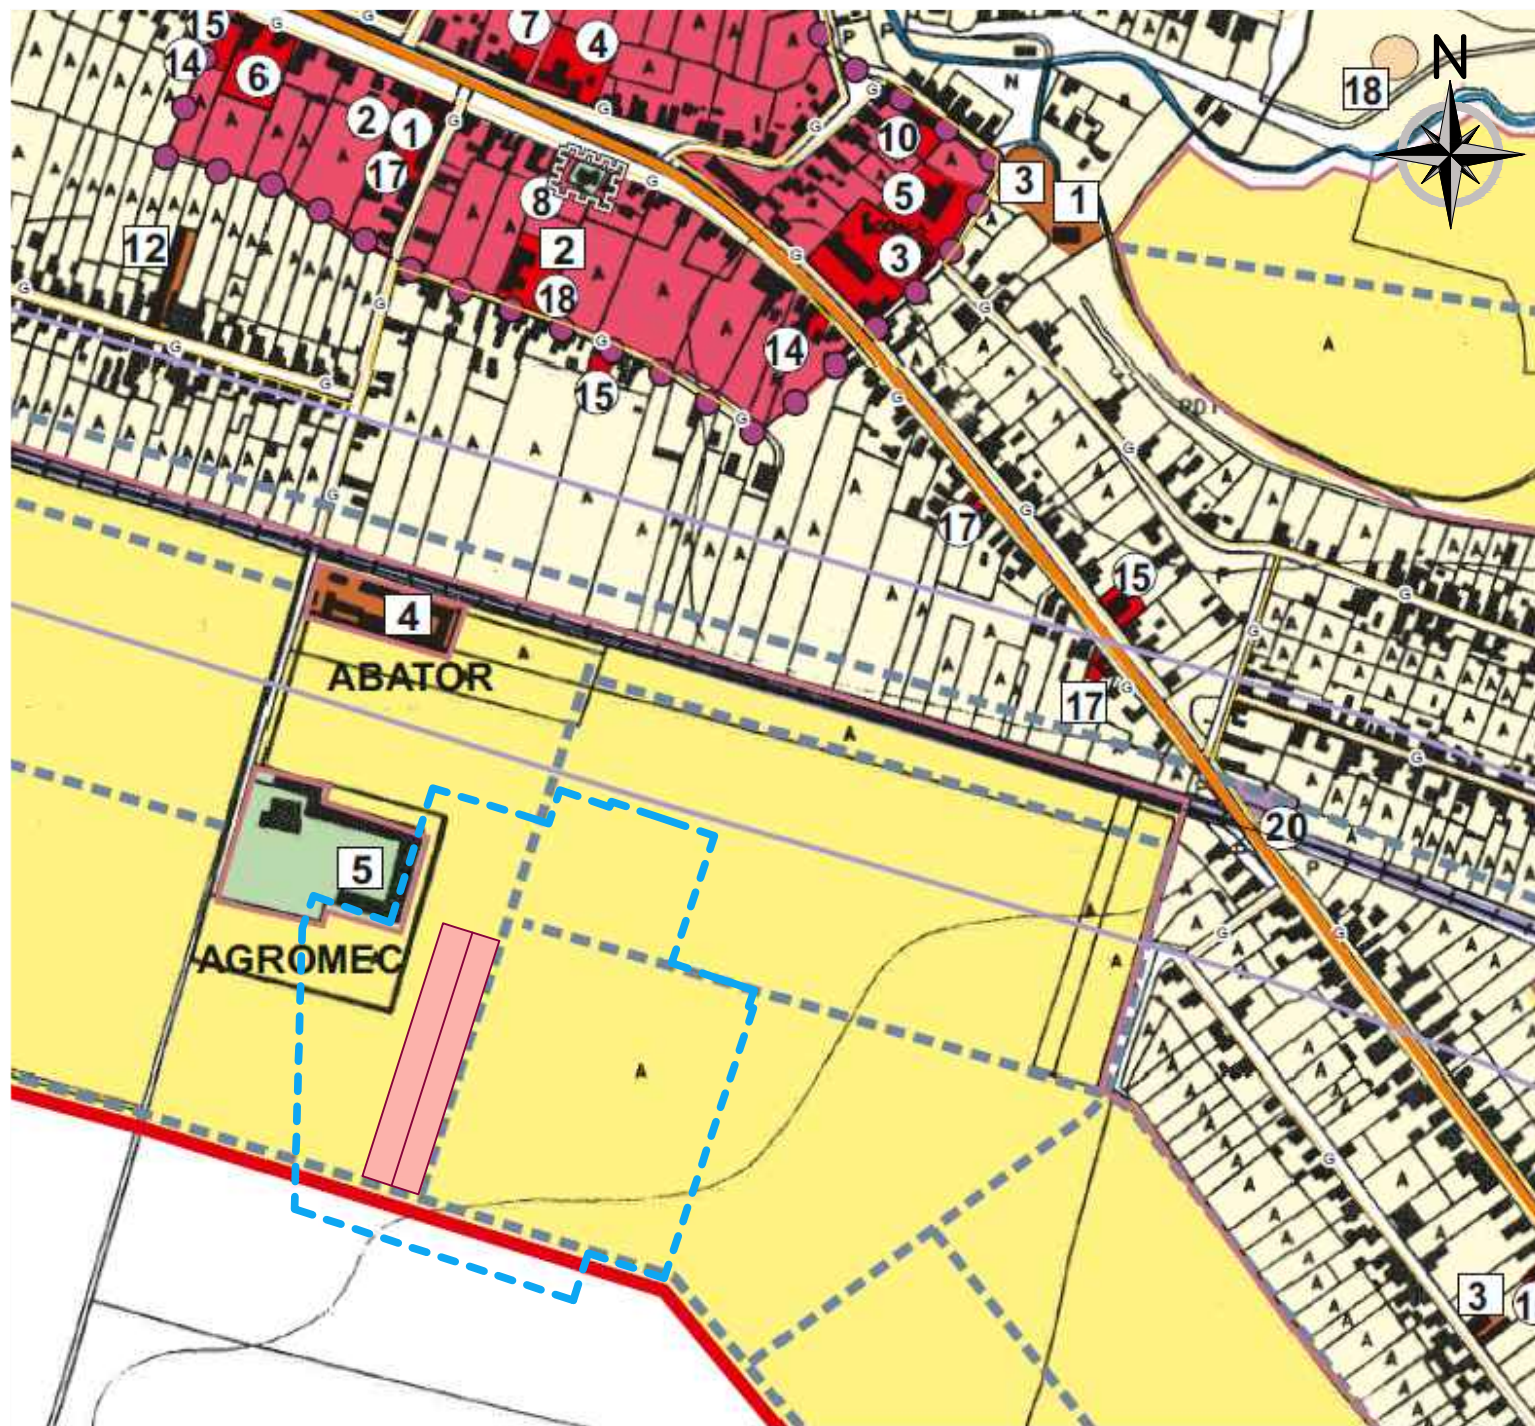

LEGENDA:

- LIMITE
 - LIMITA TERITORIULUI ADMINISTRATIV
 - LIMITA TERITORIU INTRAVILAN EXISTENT
 - LIMITA TERITORIU INTRAVILAN PROPUȘ
 - DELIMITARE ADMINISTRATIVĂ ÎN TERITORIUL COMUNEI - LOCALITĂȚI APARTINĂTOARE
- ZONIFICAREA FUNCȚIONALĂ
 - ZONĂ CENTRALĂ ȘI ALTE ZONE CU FUNCȚIUNI COMPLEXE DE INTERES PUBLIC
 - ZONĂ DE LOCUINȚE CU FUNCȚIUNI COMPLEMENTARE ȘI TERENURI AGRICOLE
 - ZONĂ DE LOCUINȚE CU INTERDICTIE TEMPORARĂ DE CONSTRUIRE PÂNĂ LA ÎNTOCMIRE DE P.U.Z. SAU P.U.D.
 - ZONĂ GOMERT, SERVICII, DEPOZITE CU INTERDICTIE TEMPORARĂ DE CONSTRUIRE PÂNĂ LA ÎNTOCMIRE DE P.U.Z. SAU P.U.D.
 - ZONĂ INDUSTRIE ȘI SERVICII CU INTERDICTIE TEMPORARĂ DE CONSTRUIRE PÂNĂ LA ÎNTOCMIRE P.U.Z SAU P.U.D.
 - ZONĂ DE PARCURI / RECREERE / TURISM / SPORT
 - ZONĂ GOSPODĂRIE COMUNALĂ / CIMITIR
 - DRUM JUDEȚEAN
 - DRUM COMUNAL
 - TRAMA MAJORĂ DE DRUMURI PROPUȘE
 - ZONA CĂII FERATE ȘI CONSTRUCȚII AFERENTE
 - APE
 - ZONĂ CONSTRUCȚII AFERENTE LUCRĂRIILOR TEHNICO EDILITARE

zona studiata

- REȚEA DE GAZ EXISTENTĂ
- ZONĂ DE PROTECȚIE ȘI SIGURANȚĂ ARTERĂ OCOLITOARE ORADEA- CONFORM P.U.G-ORADEA
- ZONĂ DE PROTECȚIE A LINIEI ELECTRICE FAȚĂ DE CONSTRUCȚII
- ZONĂ DE PROTECȚIE A CĂII FERATE
- ZONĂ DE PROTECȚIE MONUMENTELOR ISTORICE ȘI DE ARHITECTURĂ
- ZONĂ DE PROTECȚIE SANITARĂ

P.U.Z.

PLAN URBANISTIC ZONAL LOTIZARE PENTRU LOCUINTE SI FUNCTIUNI COMPLEMENTARE

COM.SANTANDREI, NR.CAD.7508; 6238, JUDETUL BIHOR

AMPLASARE IN PUG

SCARA 1:5000



NOTA: Prezenta documentatie este valabila doar pentru constructia care face obiectul prezentului obiect si este proprietatea SC SIMSTA SRL, putand fi folosita doar pentru scopul in care in mod specific este furnizata. Ea nu poate fi reproducuta, copiată, imprumutata integral sau partial, direct sau indirect sau extinsa in afara amplasamentului specificat. In virtutea dreptului de autor folosirea lor de catre terti fiind permisa numai cu acordul expres al autorilor de mai jos.

Verif./Expert	Nume	Semnatura	Cerinta	Referat/ expertiza/ Nr./data	
Proiectant SC SIMSTA SRL Sântandrei, Str.Estului, nr.1, Jud. Bihor www.simsta.ro Tel: +40 359 180 114, E-mail: simstadesign@gmail.com			Beneficiar:	LENCAR HOREA CRISTIAN	Proiect Nr. 280/2019
			Amplasament:	Com. Santandrei, nr.cad. 7508; 6238, jud Bihor.	
Specificatie	Nume	Semnatura	Data:	Lucrarea:	Faza:
Sef proiect	arh. Pop Adrian Radu		12.2019	PLAN URBANISTIC ZONAL PARCELARE TEREN PENTRU LOCUINTE SI FUNCTIUNI COMPLEMENTARE COM. SANTANDREI, NR.CAD.7508; 6238, JUDETUL BIHOR	AVIZE OPORT. P.U.Z.
Intocmit	arh. Pop Adrian Radu		Scara:	Plansa:	Plansa
Desenat	stud. arh. Horea Lencar		1:5000	PLAN DE INCADRARE IN ZONA SI PUG	1/U