


PUZ - LOTIZARE TERENURI PENTRU LOCUINTE SI FUNCTIUNI COMPLEMENTARE, COMERT SI SERVICII,
LOC. SÂNTANDREI , NR.CAD.7566, 7560, 7578, COM. SÂNTANDREI , JUD.BIHOR - **PLAN ÎNCADRARE ÎN P.U.G. - sc. 1:5000**

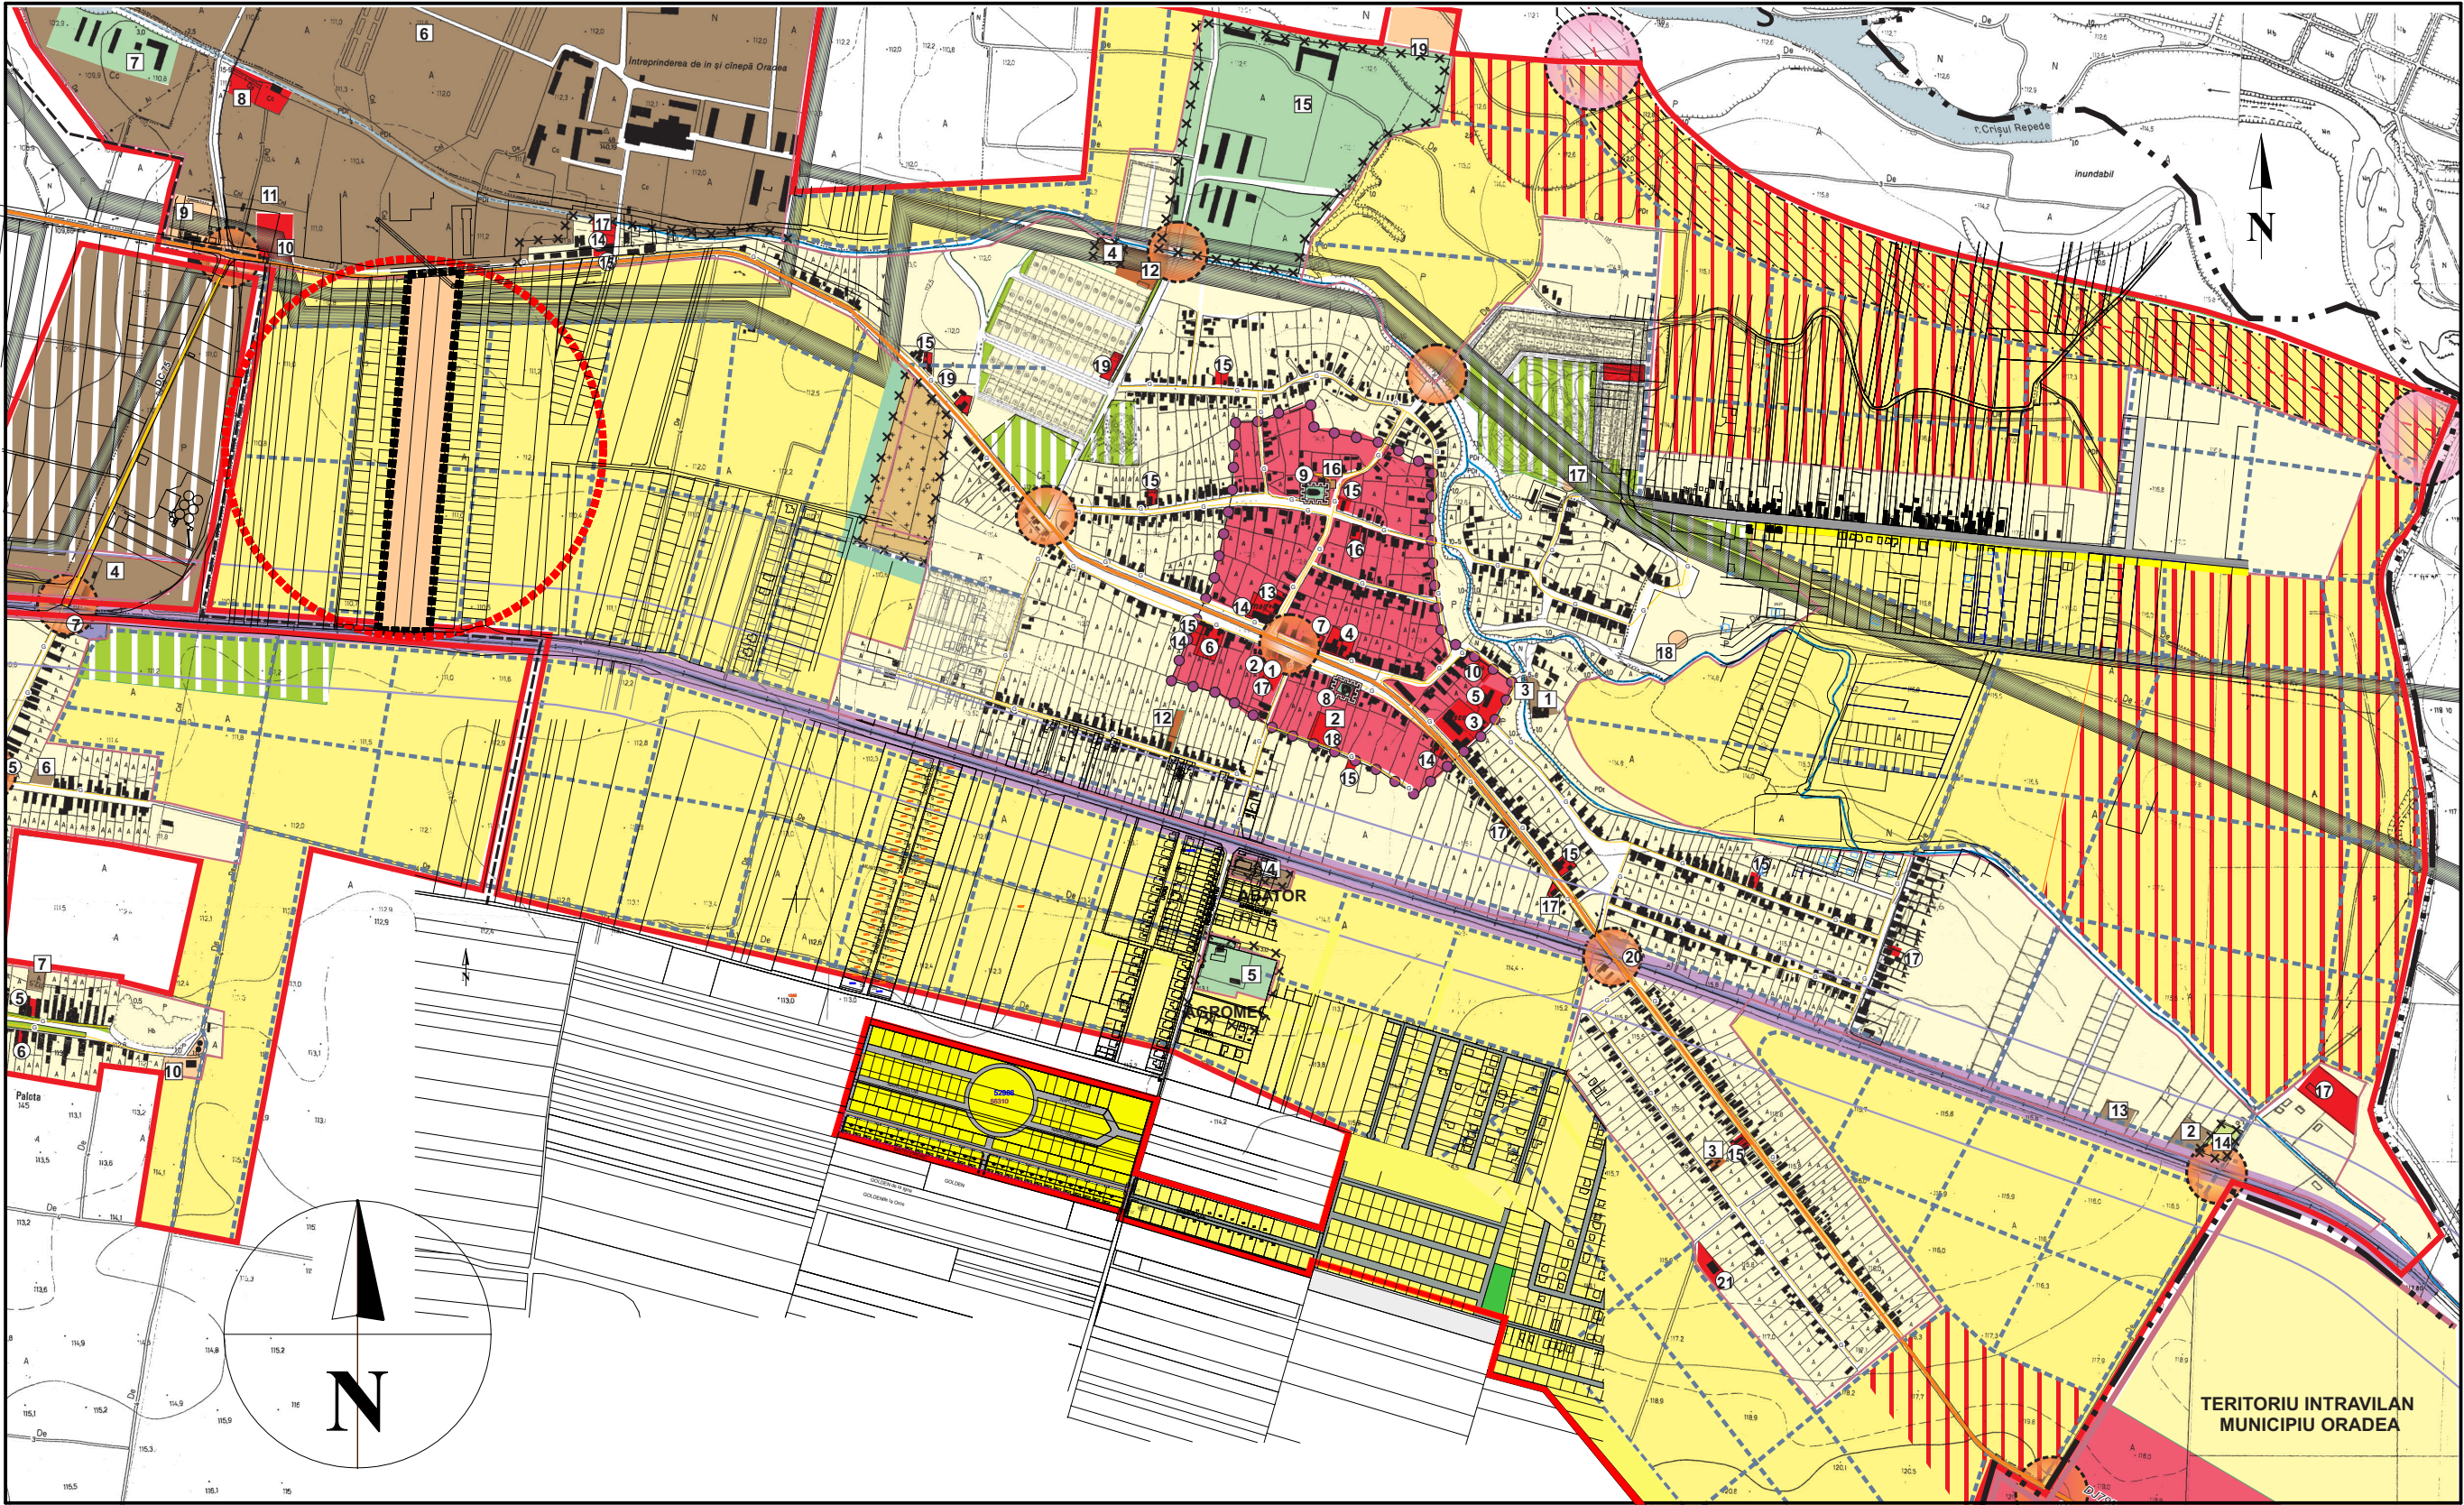

 TEREN LUAT IN STUDIU

		BENEF: THEISZ PETRU , THEISZ RUDOLF, THEISZ ARNOLD, THEISZ ECATERINA-MONICA, NILGESZ CRISTINA si KOTTING MARIA-OLGA LUCR : P.U.Z. LOTIZARE TEREN PENTRU LOCUINTE SI FUNCTIUNI COMPLEMENTARE, COMERT SI SERVICII LOCALITATEA SANTANDREI NR.CAD.7566, 7560, 7578, COMUNA SANTANDREI, JUDET BIHOR		CONTR : 122/2021	
proiectat	arh. RODICA SIM		SC: 1:5000	PLAN INCADRARE IN P.U.G.	1/U
intocmit	arh. RODICA SIM				
verificat	arh. RODICA SIM				