



AMPLASARE IN PUG
SCARA 1:5000

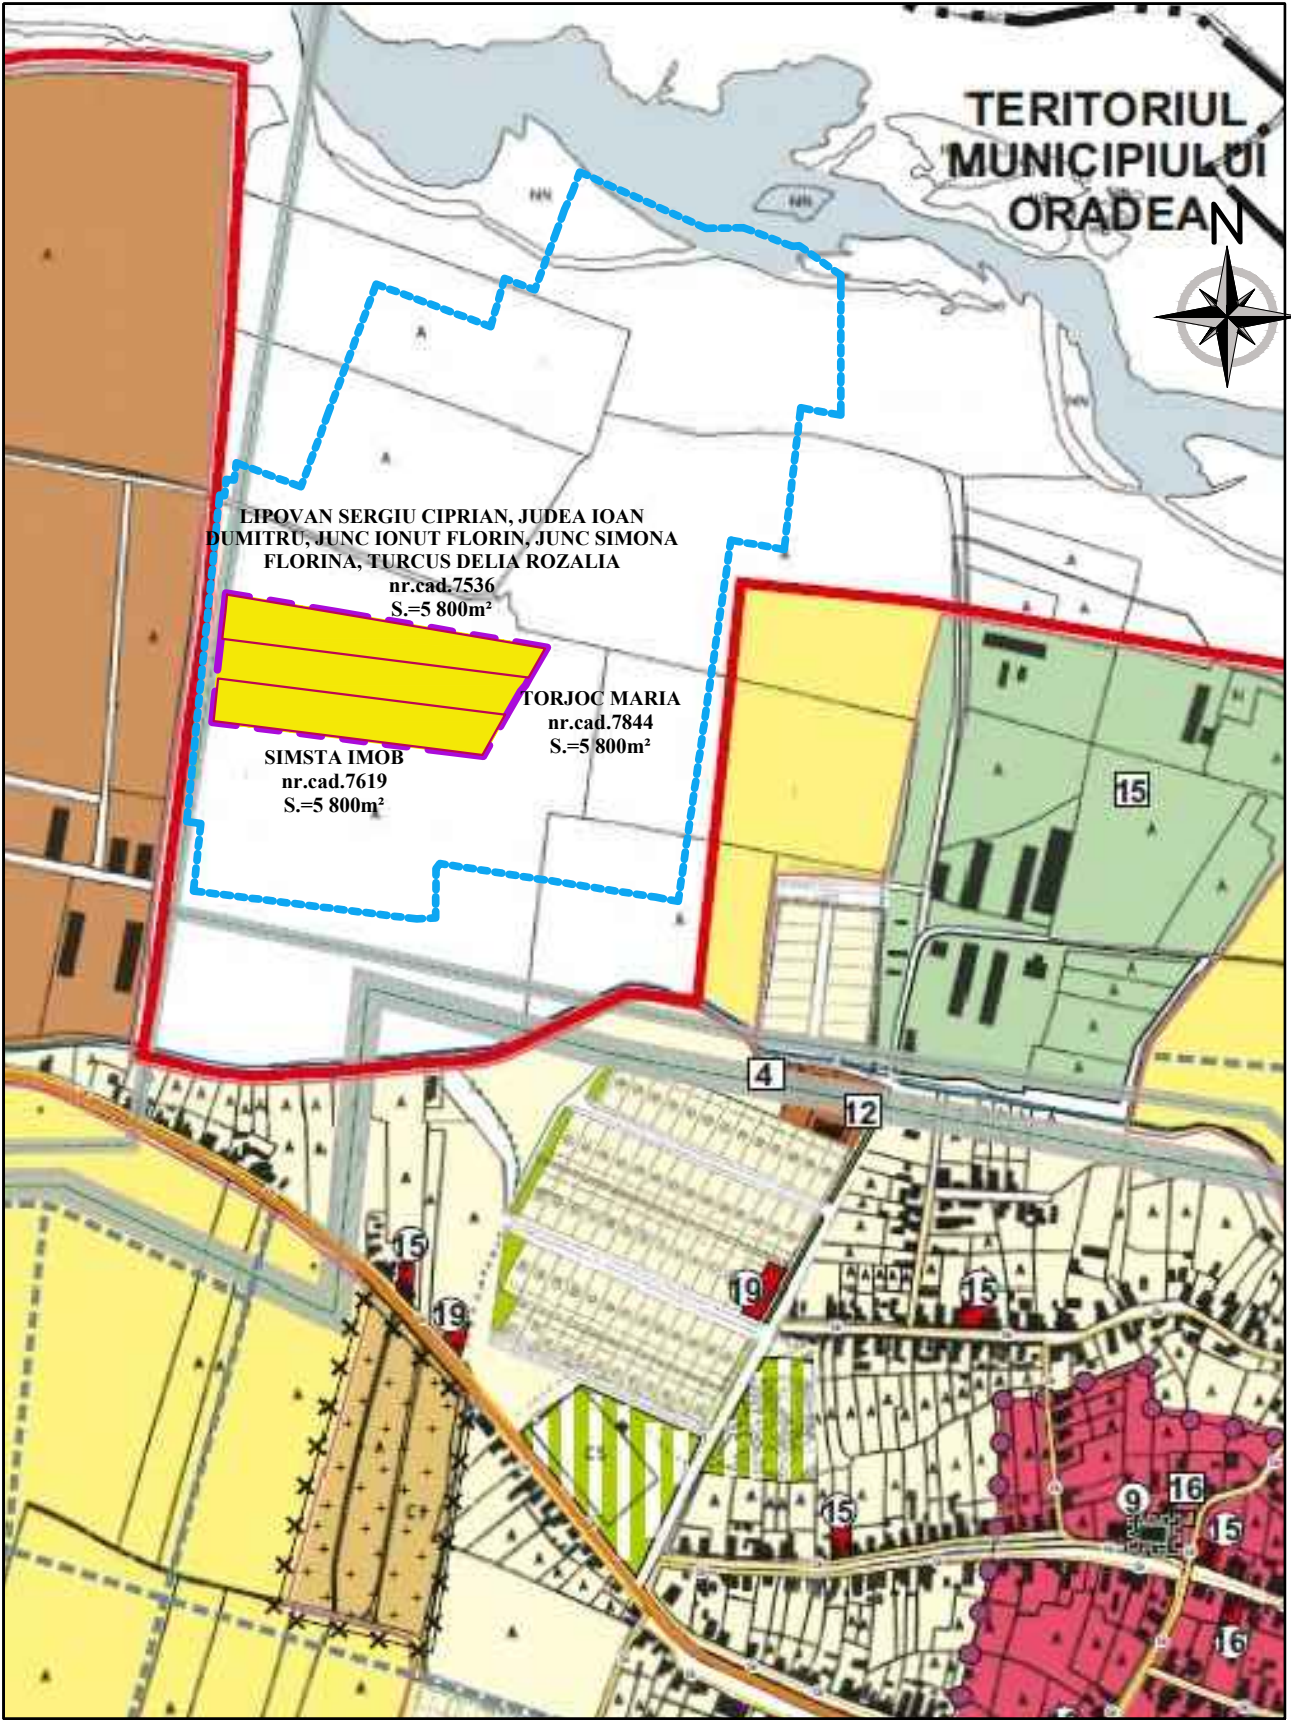

P.U.Z.
INTRODUCERE TEREN IN INTRAVILAN SI
LOTIZARE PENTRU LOCUINTE SI FUNCTIUNI
COMPLEMENTARE
COM. SANTANDREI, NR.CAD.7536; 7844; 7619, JUDETUL BIHOR
INCADRARE IN ZONA
SCARA 1:5000

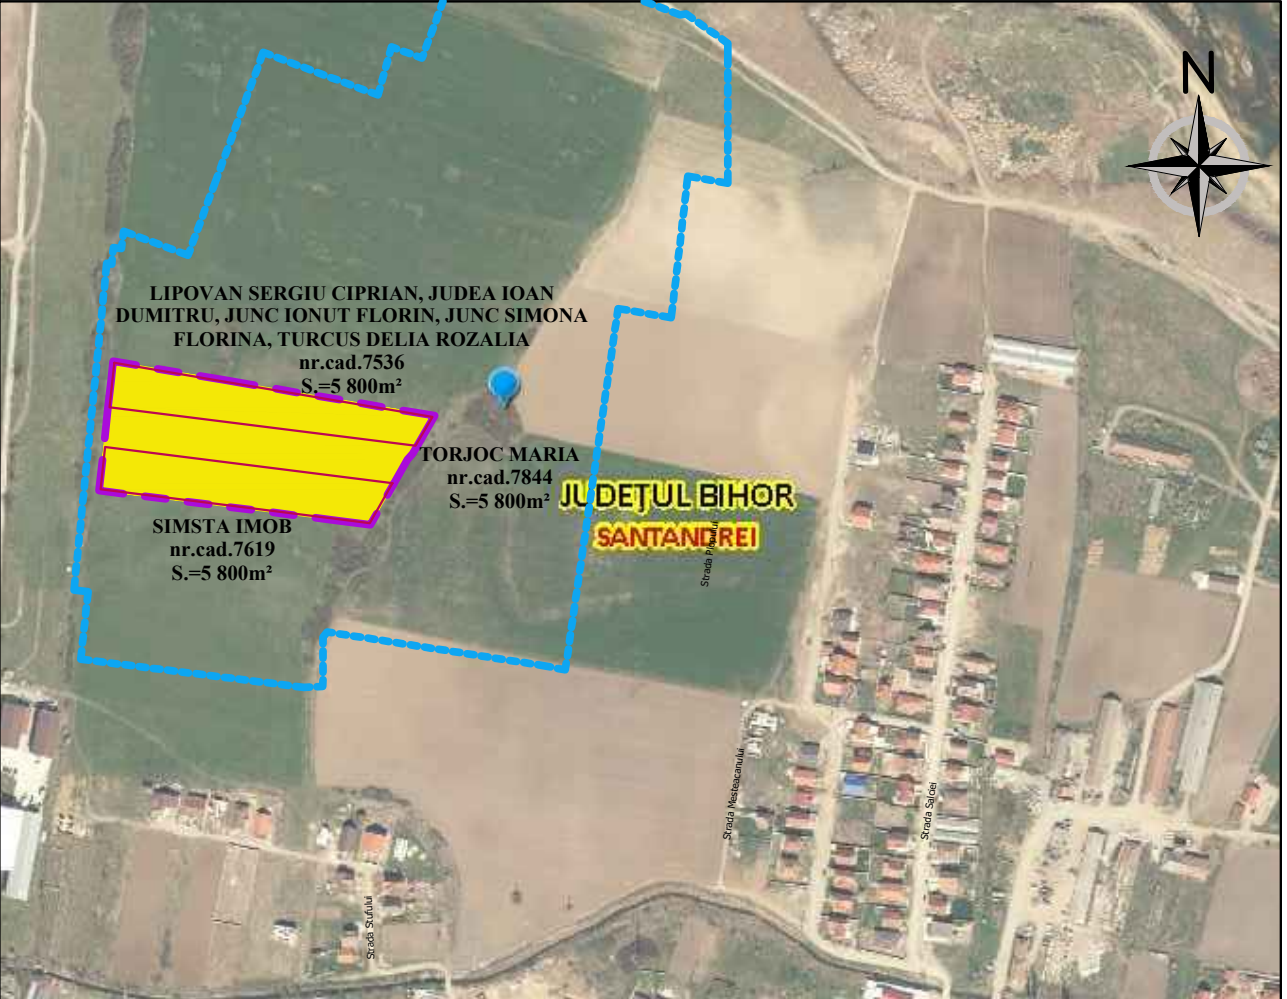

LEGENDA:
[Blue dashed line] zona studiata



NOTA: Prezenta documentatie este valabila doar pentru constructia care face obiectul prezentului obiect si este proprietatea SC SIMSTA SRL, putand fi folosita doar pentru scopul in care in mod specific este furnizata. Ea nu poate fi reprodusa, copiată, imprumutata integral sau partial, direct sau indirect sau extinsa in afara amplasamentului specificat. In virtutea dreptului de autor folosirea lor de catre terti fiind permisa numai cu acordul expres al autorilor de mai jos.

Verif./Expert	Nume	Semnatura	Cerinta	Referat/ expertiza/ Nr./data	
 SC SIMSTA SRL Santandrei, Str.Estului, nr.1, Jud. Bihor www.simsta.ro Tel: +40 359 180 114, E-mail: simstadesign@gmail.com			Beneficiar:	LIPOVAN SERGIU CIPRIAN, JUDEA IOAN DUMITRU, JUNC IONUT FLORIN, JUNC SIMONA FLORINA, TURCUS DELIA ROZALIA (nr.cad.7536); TORJOC MARIA (nr.cad. 7844); SIMSTA IMOB (nr.cad.7619)	Proiect Nr. 16/20231
			Amplasament:	Com. Santandrei, nr.cad. 7536; 7844; 7619, jud Bihor.	
Specificatie	Nume	Semnatura	Data:	Lucrarea:	Faza:
Sef proiect	arh. Dolog Valentin		04.2023	INTRODUCERE TEREN IN INTRAVILAN SI LOTIZARE PENTRU LOCUINTE SI FUNCTIUNI COMPLEMENTARE COM. SANTANDREI, NR.CAD.7536; 7844; 7619, JUDETUL BIHOR	AVIZE OPORT. P.U.Z.
Intocmit	arh. Nistor Cristian		Scara:	Plansa:	Plansa
Desenat	arh. Nistor Cristian		1:1000	PLAN DE INCADRARE IN ZONA SI PUG	1/U