


AMPLASARE IN PUG
SCARA 1:5000



P.U.Z.
INTRODUCERE TEREN IN INTRAVILAN SI
LOTIZARE PENTRU LOCUINTE SI FUNCTIUNI
COMPLEMENTARE
COM. SANTANDREI, NR.CAD.2817, JUDETUL BIHOR
INCADRARE IN ZONA
SCARA 1:5000

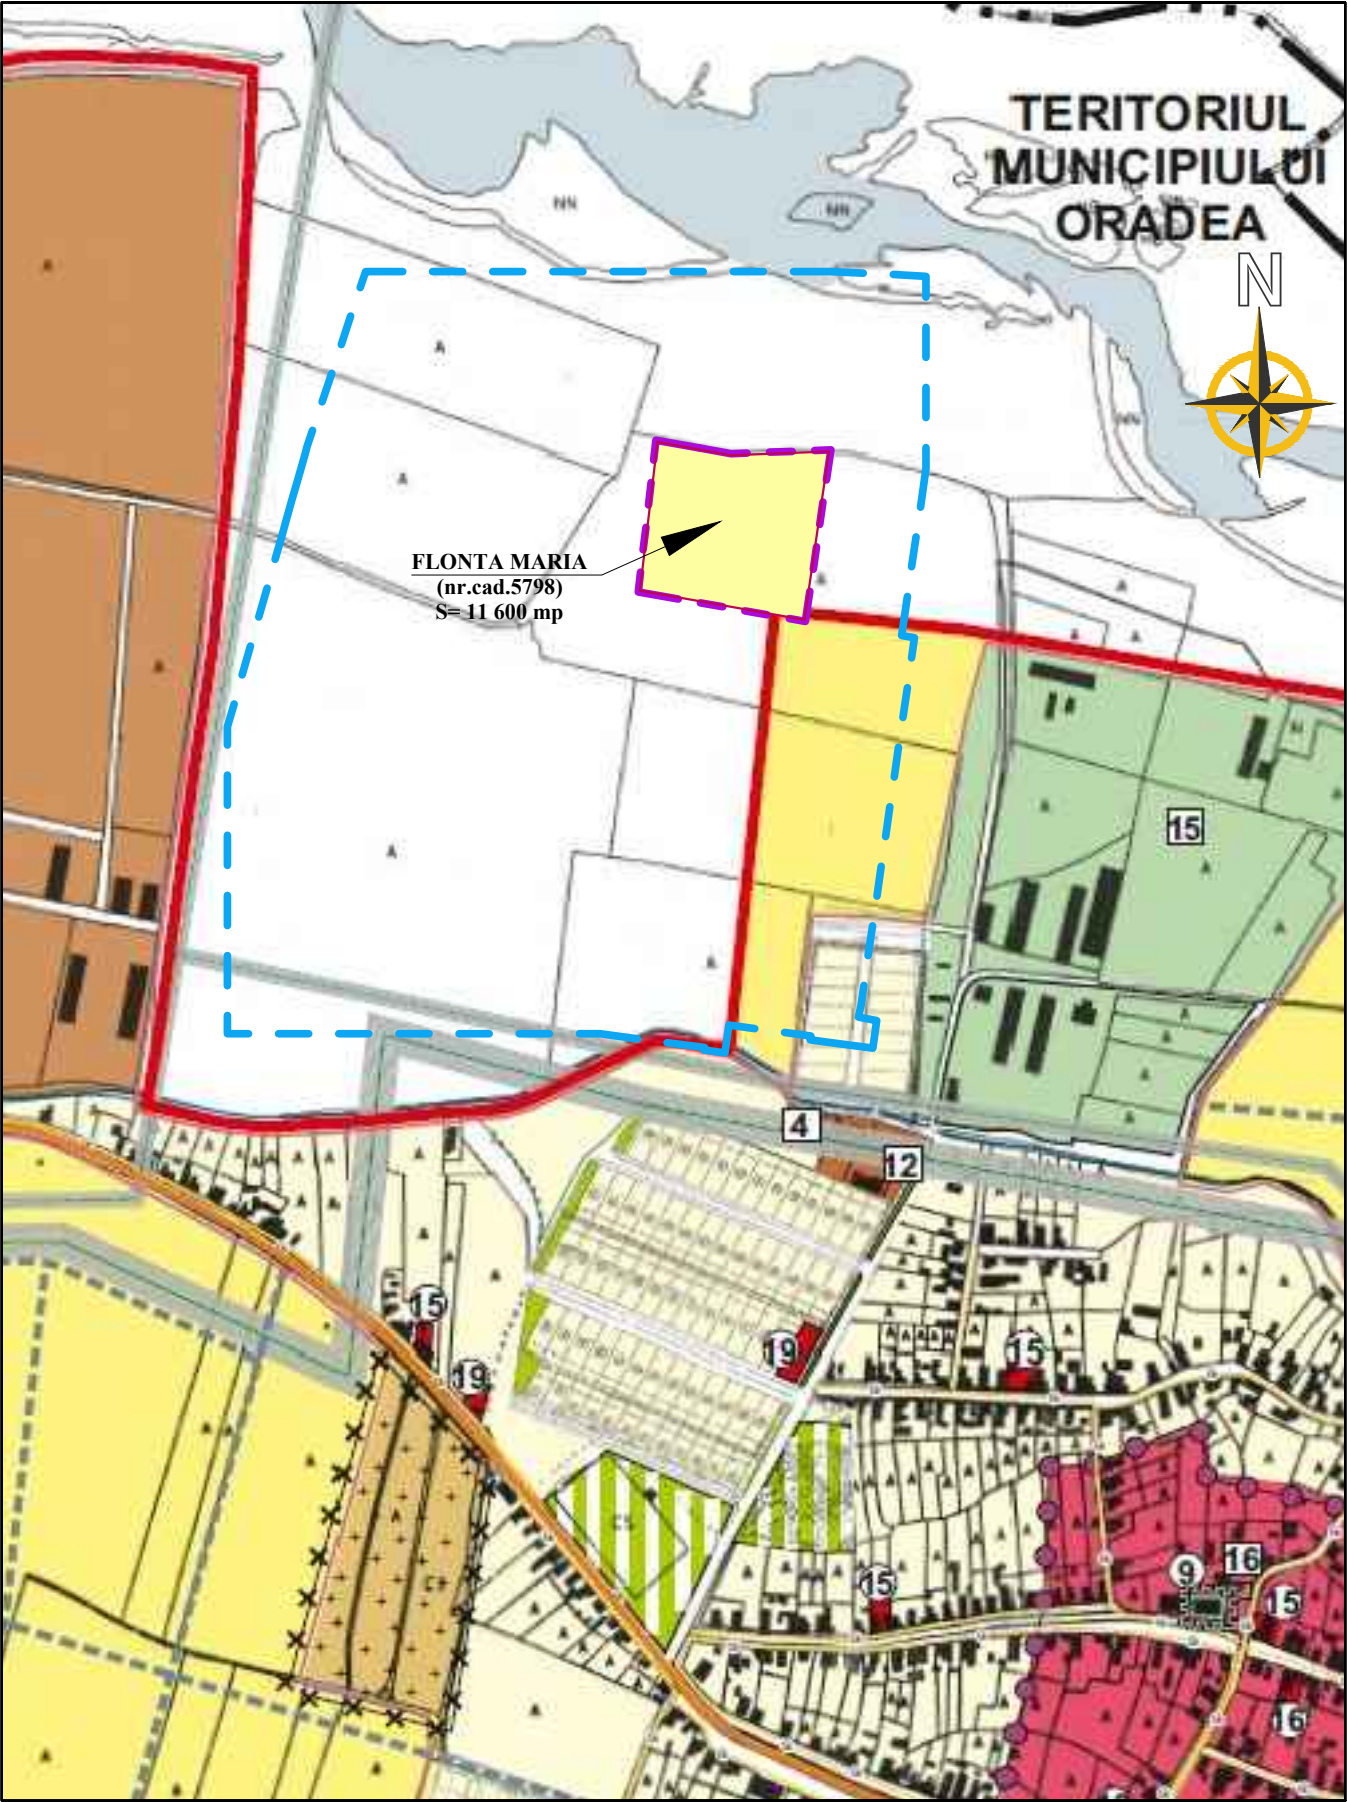

LEGENDA:
[] zona studiata

NOTA: Prezenta documentatie este valabila doar pentru constructia care face obiectul prezentului obiect si este proprietatea SC SIMSTA SRL, putand fi folosita doar pentru scopul in care in mod specific este furnizata. Ea nu poate fi reprodusa, copiată, imprumutata integral sau partial, direct sau indirect sau extinsa in afara amplasamentului specificat. In virtutea dreptului de autor folosirea lor de catre terti fiind permisa numai cu acordul expres al autorilor de mai jos.

Verif./Expert	Nume	Semnatura	Cerinta	Referat/ expertiza/ Nr./data	
Proiectant SC SIMSTA SRL Sântandrei, Str.Estului, nr.1, Jud. Bihor www.simsta.ro Tel: +40 359 180 114, E-mail: simstadesign@gmail.com			Beneficiar:	FLONTA MARIA(nr.cad.5798)	Proiect Nr. 009/2023
Specificatie			Amplasament:	Com. Santandrei, nr.cad. 5798, jud Bihor.	Faza: AVIZE O.P.O.R.T. P.U.Z.
Sef proiect	arh. Guga Octavian-Sabin		Data:	06.2023	
Intocmit	arh. Nistor Cristian		Scara:	1:1000	Plansa: PLAN DE INCADRARE IN ZONA SI PUG
Desenat	arh. Nistor Cristian				Plansa 1/U