


AMPLASARE IN PUG
SCARA 1:5000

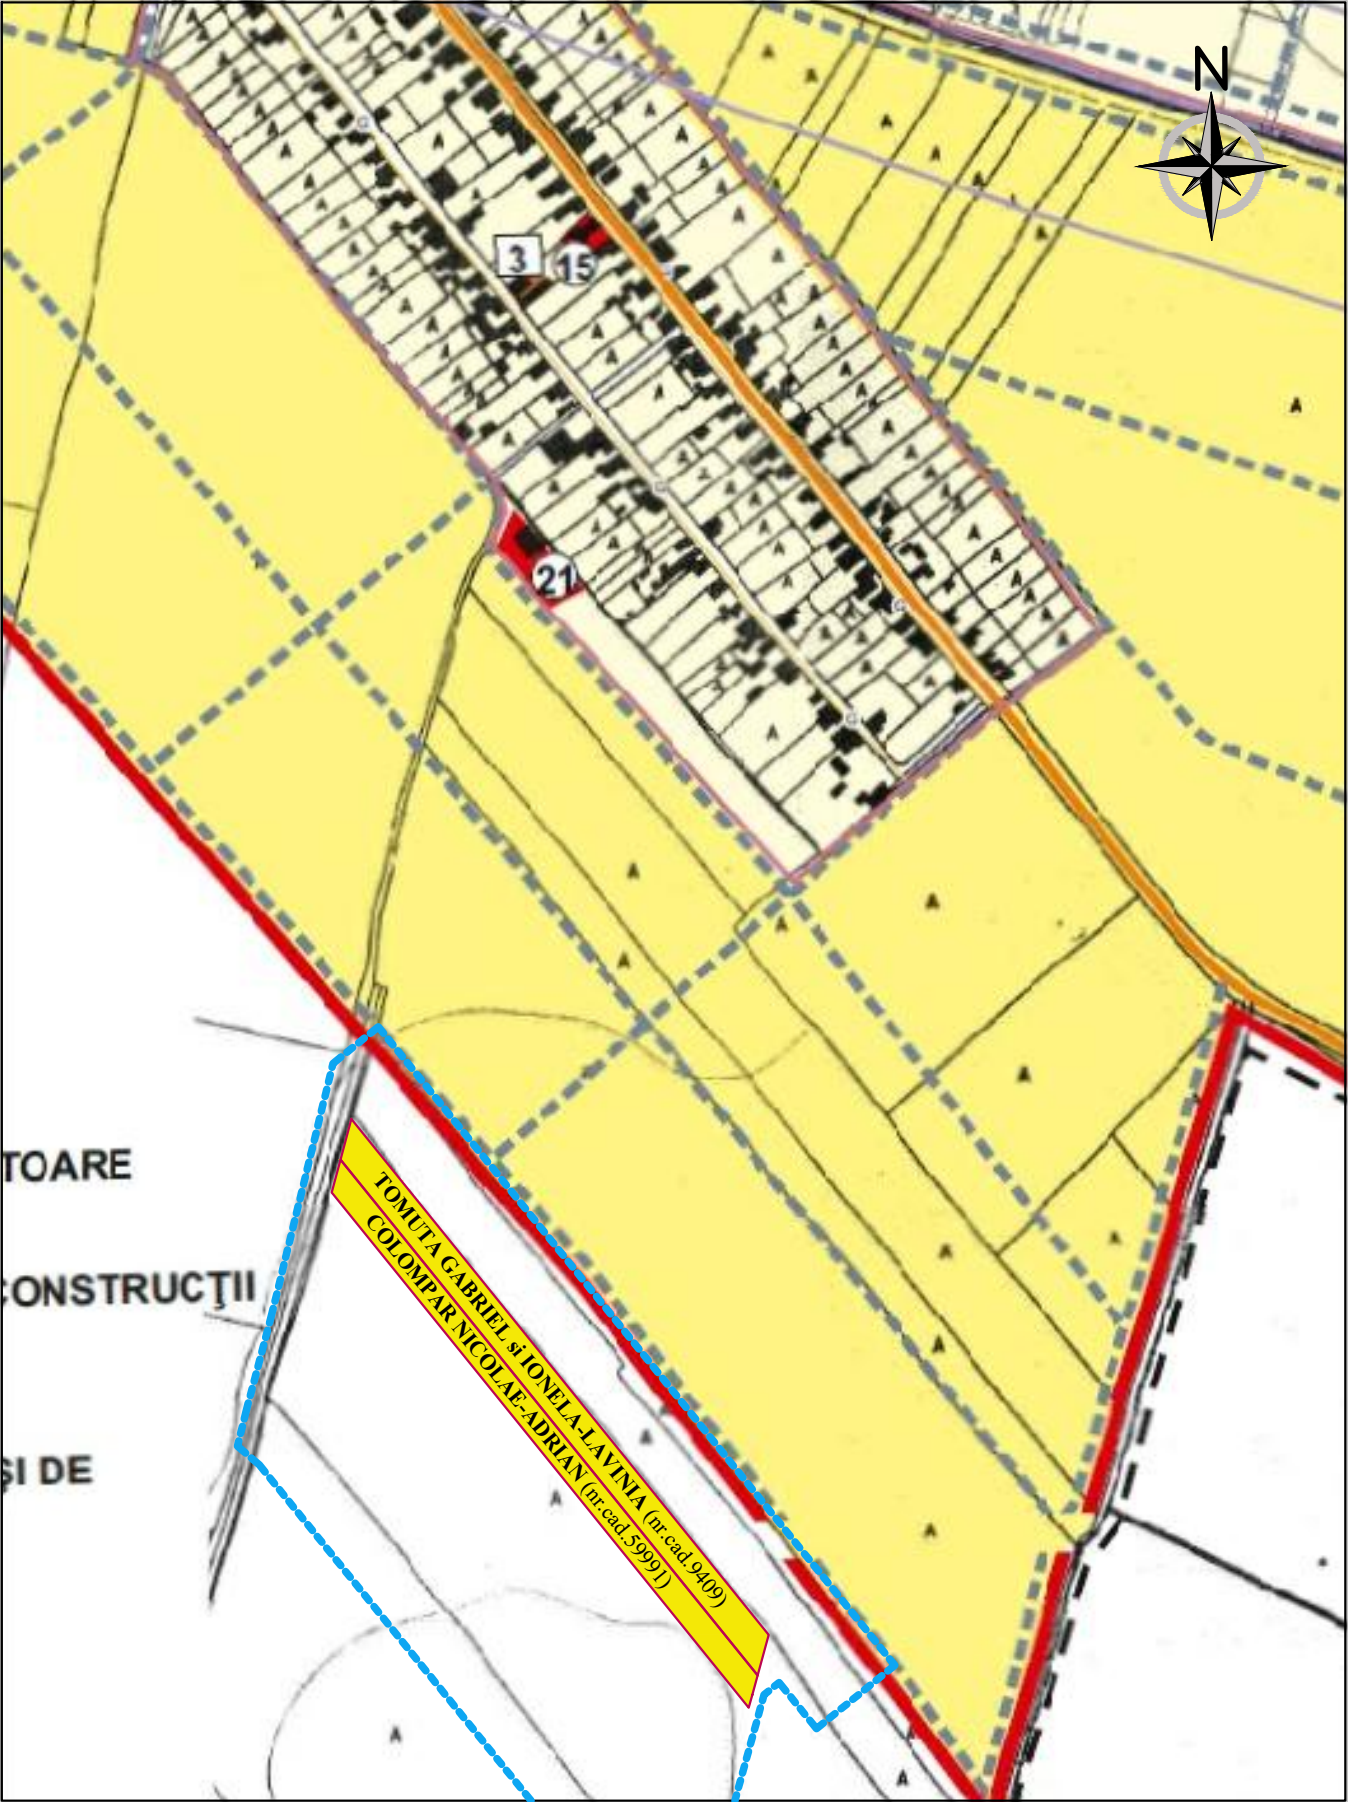

P.U.Z.
INTRODUCERE TEREN IN INTRAVILAN SI
LOTIZARE PENTRU LOCUINTE SI FUNCTIUNI
COMPLEMENTARE

COM. SANTANDREI, NR.CAD.9409; 59991, JUDETUL BIHOR

INCADRARE IN ZONA
SCARA 1:5000



LEGENDA:

[] zona studiata



NOTA: Prezenta documentatie este valabila doar pentru constructia care face obiectul prezentului obiect si este proprietatea SC SIMSTA SRL, putand fi folosita doar pentru scopul in care in mod specific este furnizata. Ea nu poate fi reproducuta, copiată, imprumutata integral sau partial, direct sau indirect sau extinsa in afara amplasamentului specificat. In virtutea dreptului de autor folosirea lor de catre terti fiind permisa numai cu acordul expres al autorilor de mai jos.

Verif./Expert	Nume	Semnatura	Cerinta	Referat/ expertiza/ Nr./data	
Proiectant SC SIMSTA SRL Sântandrei, Str.Estului, nr.1, Jud. Bihor www.simsta.ro Tel: +40 359 180 114, E-mail: simstadesign@gmail.com			Beneficiar:	COLOMPAR NICOLAE-ADRIAN (nr.cad.59991)	Proiect Nr. 312/2021
			Amplasament:	TOMUTA GABRIEL si IONELA-LAVINIA (nr.cad.9409)	
				Com. Santandrei, nr.cad. 9409; 59991, jud Bihor.	
Specificatie	Nume	Semnatura	Data:	Lucrarea:	Faza:
Sef proiect	arh. Dolog Valentin		08.2021	PLAN URBANISTIC ZONAL	AVIZE
Intocmit	arh. Simuleac Lucian			INTRODUCERE TEREN IN INTRAVILAN SI LOTIZARE	OPORT.
Desenat	arh. Simuleac Lucian			PENTRU LOCUINTE SI FUNCTIUNI COMPLEMENTARE	P.U.Z.
			Scara:	Plansa:	Plansa
			1:5000	PLAN DE INCADRARE IN ZONA SI P.U.G.	1/U