


AMPLASARE IN PUG
SCARA 1:5000

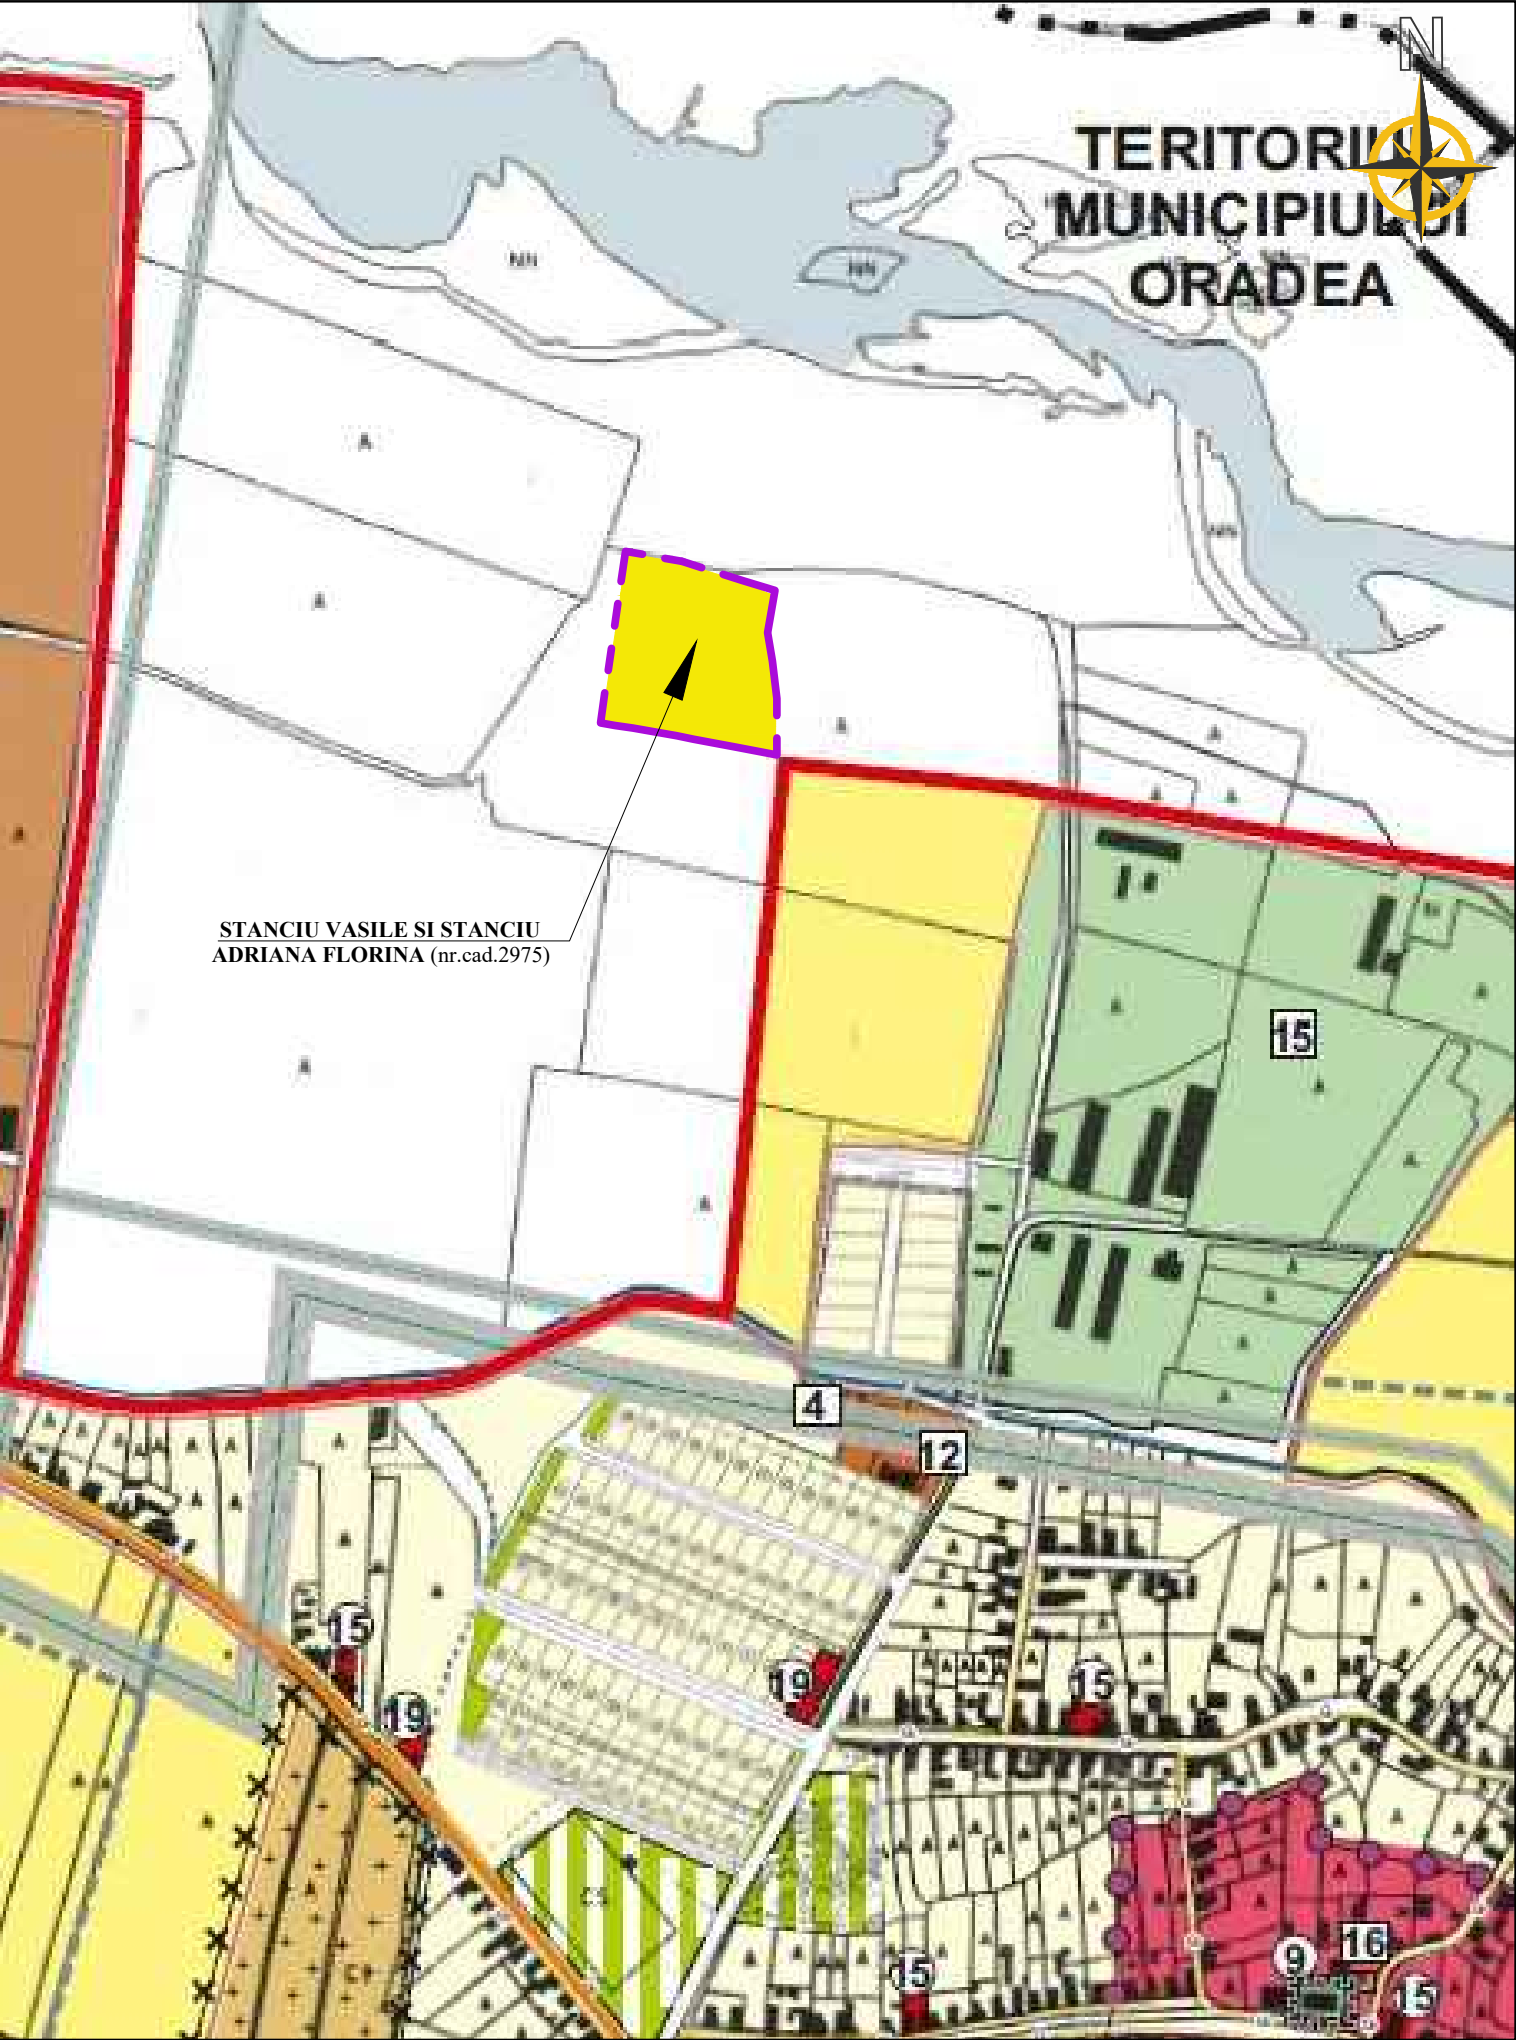


P.U.Z.

INTRODUCERE TEREN IN INTRAVILAN SI
LOTIZARE PENTRU LOCUINTE SI FUNCTIUNI
COMPLEMENTARE

SANTANDREI, NR.CAD.2975, JUDETUL BIHOR

INCADRARE IN ZONA

SCARA 1:5000

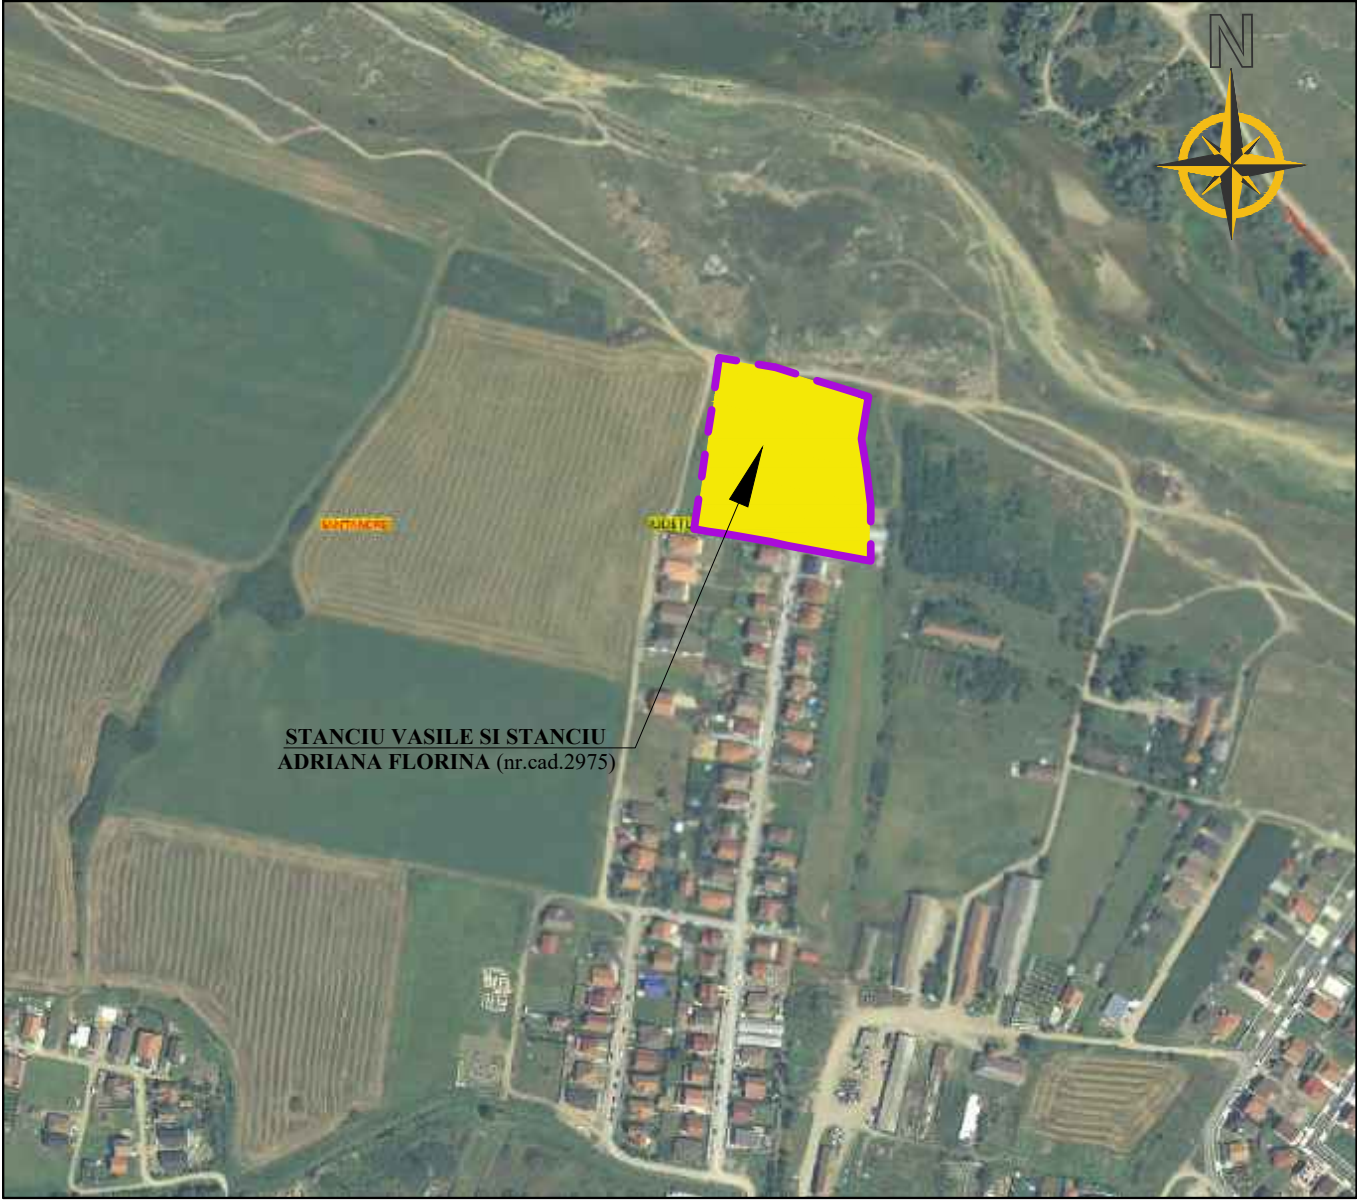

LEGENDA:

[Red outline] zona studiata

NOTA: Prezenta documentatie este valabila doar pentru constructia care face obiectul prezentului obiect si este proprietatea SC SIMSTA SRL, putand fi folosita doar pentru scopul in care in mod specific este furnizata. Ea nu poate fi reprodusa, copiată, imprumutata integral sau partial, direct sau indirect sau extinsa in afara amplasamentului specificat. In virtutea dreptului de autor folosirea lor de catre terti fiind permisa numai cu acordul expres al autorilor de mai jos.

Verif./Expert	Nume	Semnatura	Cerinta	Referat/ expertiza/ Nr./data	
 Proiectant SC SIMSTA SRL Sântandrei, Str.Estului, nr.1, Jud. Bihor www.simsta.ro Tel: +40 359 180 114, E-mail: simstadesign@gmail.com			Beneficiar:	STANCIU VASILE SI STANCIU ADRIANA FLORINA (nr.cad.2975)	Proiect Nr. 433/2021
			Amplasament:	Com. Santandrei, nr.cad. 2975, jud Bihor.	
Specificatie	Nume	Semnatura	Data:	Lucrarea:	Faza:
Sef proiect	arh. Dolog Valentin		12.2021	INTRODUCERE TEREN IN INTRAVILAN SI LOTIZARE PENTRU LOCUINTE SI FUNCTIUNI COMPLEMENTARE	AVIZE OPORT. P.U.Z.
Intocmit	arh. Simuleac Lucian			COM. SANTANDREI, NR. CAD. 2975, JUDETUL BIHOR	
Desenat	arh. Simuleac Lucian		Scara: 1:1000	Plansa:	Plansa 1/U
				PLAN DE INCADRARE IN ZONA SI PUG	