



PLAN DE ÎNCADRARE IN ZONĂ SC. 1:3000

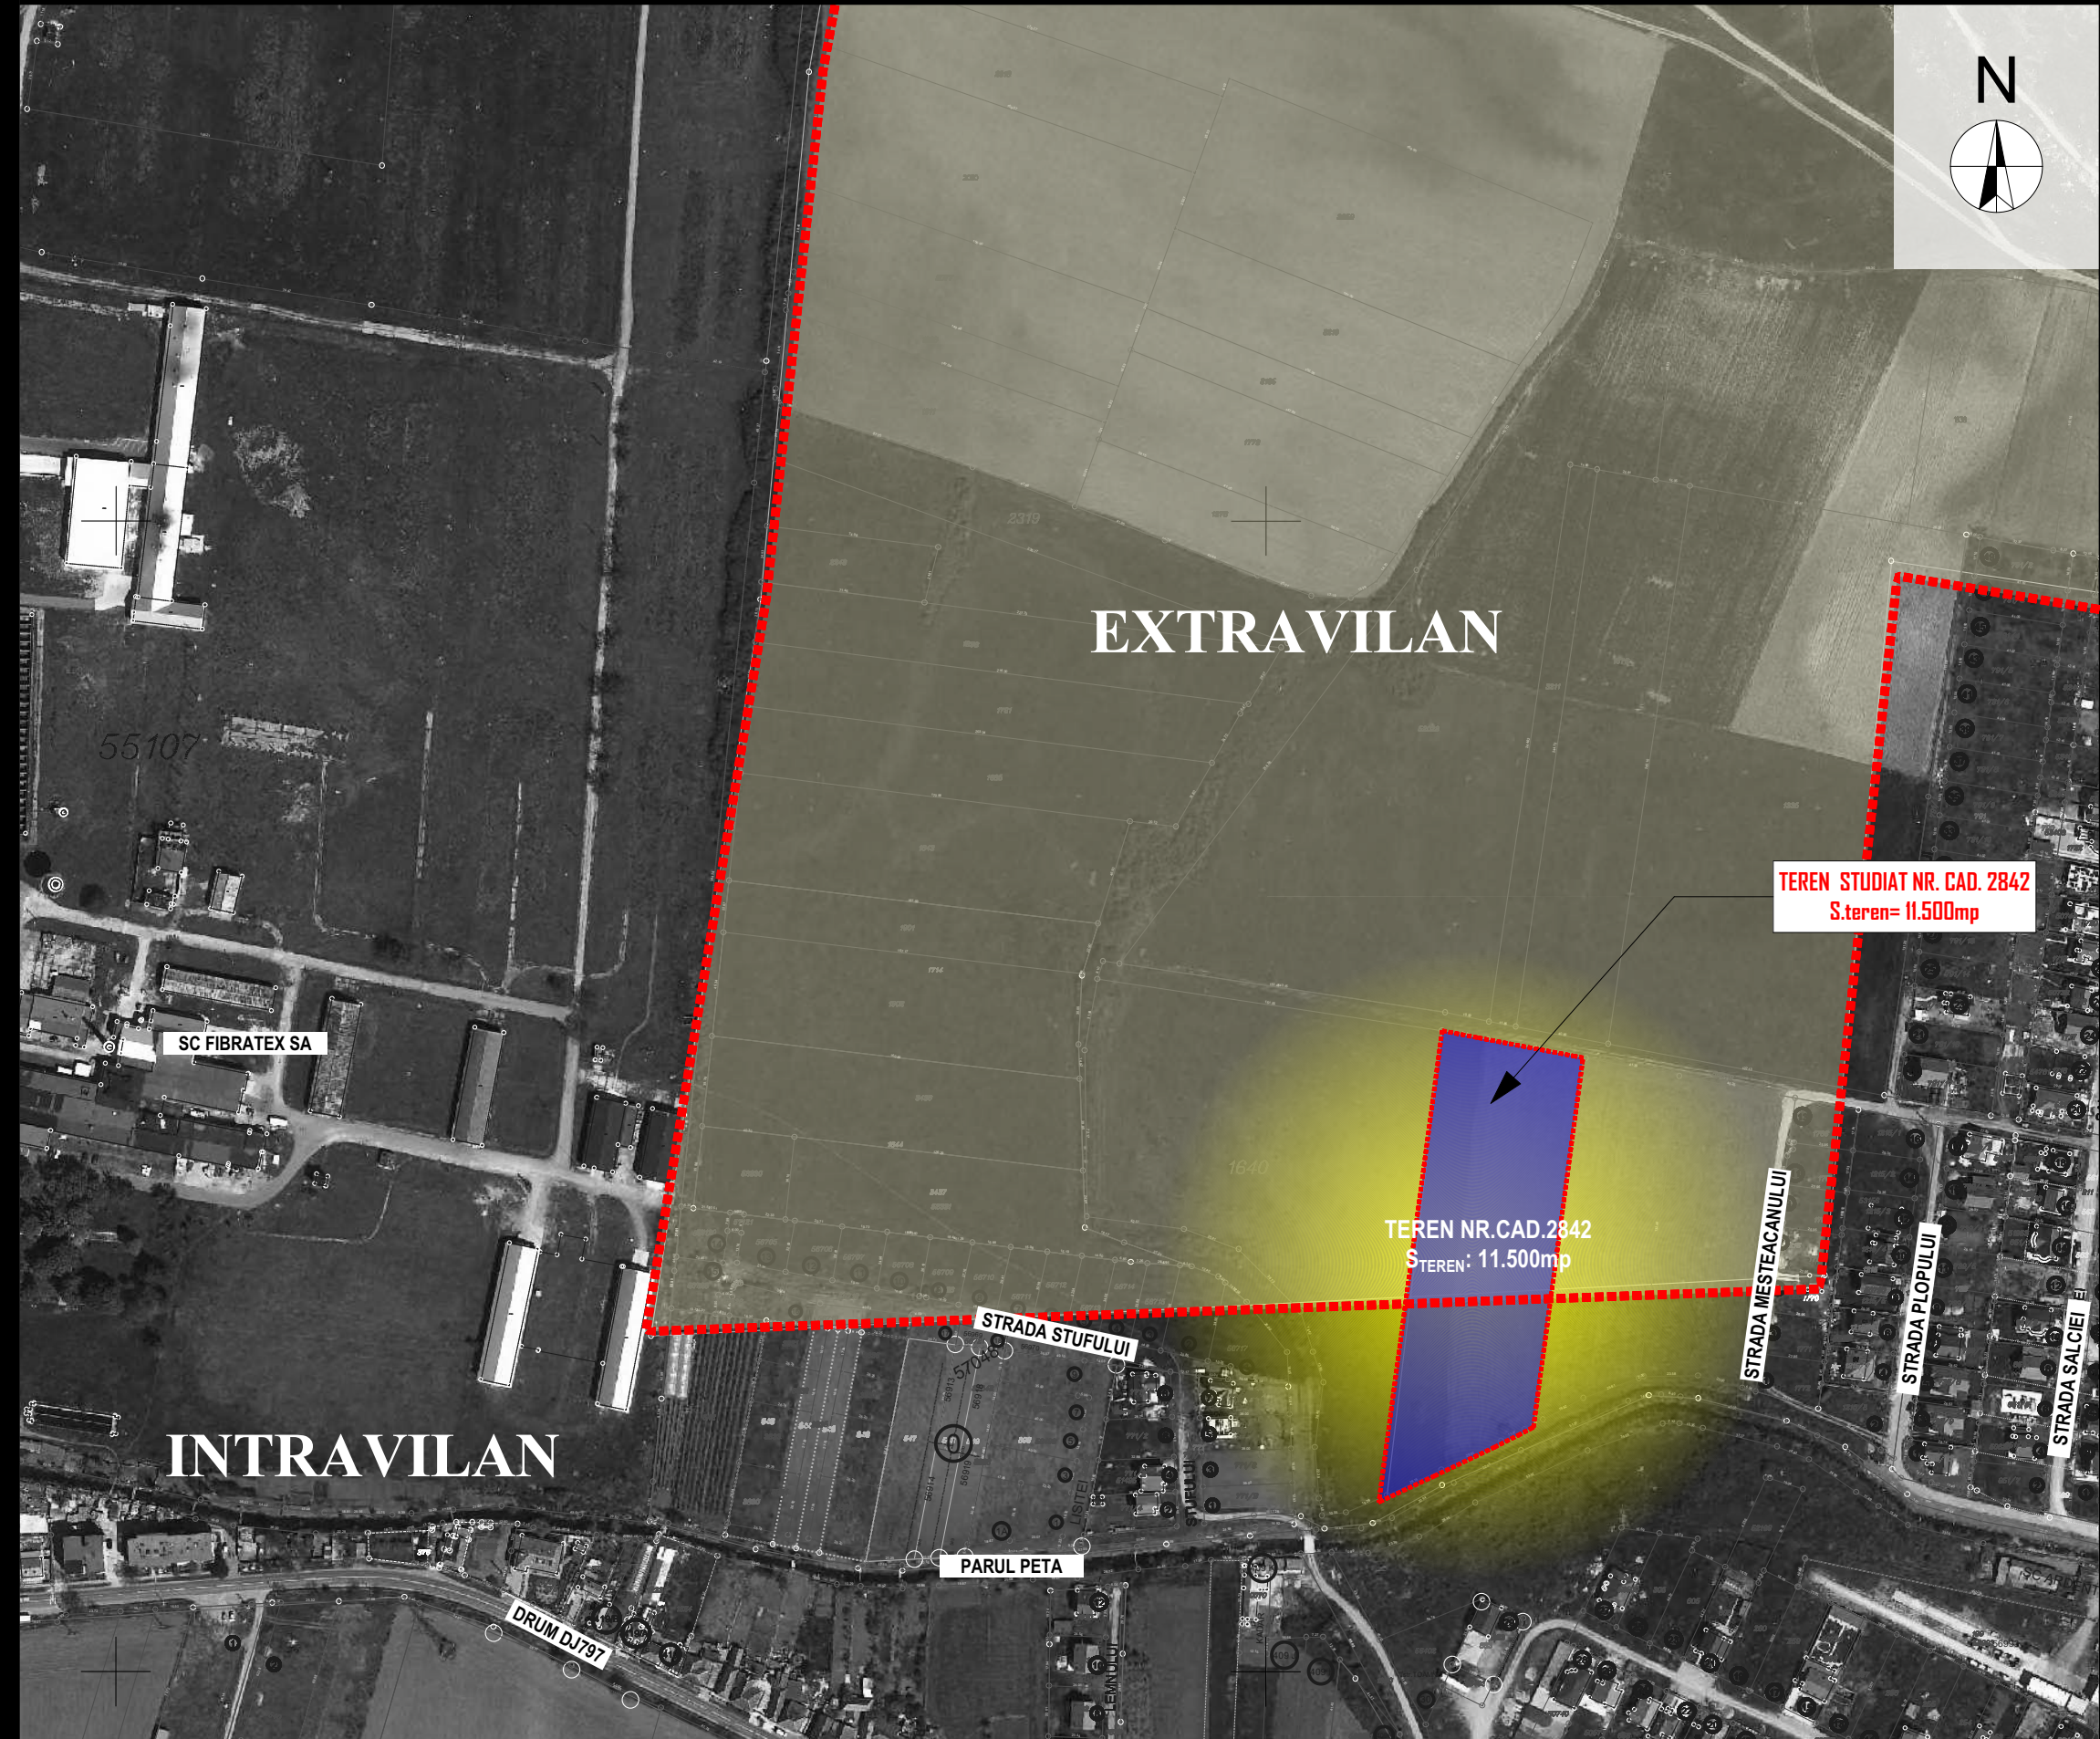

CARACTERISTICI: - Terenul luat in studiu cu nr.cad.2842 este amplasat in zona de nord a localitatii Santandrei , partial in intravilan 41,5% si respectiv partial in extravilan 58,5% conform PUG 2006, intre terenuri parcelate relativ recent si terenuri arabile in extravilan, adiacent unei parcelari aprobata c HCL. Santandrei nr.136/31.10.2017; str. Alunului.

nota 00: Prezenta documentație **este proprietatea** SC ARCHISTUFF STUDIO SRL, Oradea, CUI 35719611, putând fi folosită doar pentru scopul în care în mod specific este furnizată. Ea nu poate fi reproducă, copiată, împrumutată integral sau parțial, direct sau indirect sau extinsă în afara amplasamentului specificat, în virtutea dreptului de autor, folosirea lui de către terți fiind permisă numai cu acordul expres al autorilor de mai jos.

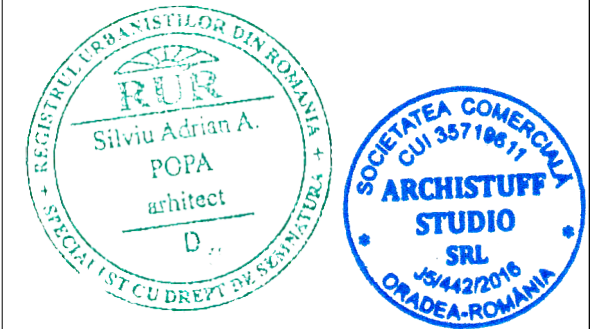

Arh.Popa Silviu Adrian -0753/348712
Arh.Popa Cristina Anca -0745/622629
ARCHISTUFF STUDIO
e-mail : popa.silviu_or@yahoo.com
j5/442.26.02.2016 c.u.i. 35719611 Str.Dituz,nr.4,Oradea



beneficiar	GIB DANIELA- MARCELA MAISCHBERGER FELICIA si PRAHANCA MICEA-DAN		
proiect	Intocmire PUZ pentru introducerea terenului in intravilan si lotizare pentru locuinte si functiuni complementare localitatea Santandrei nr.cad.2842, judetul Bihor.		
amplasament	Com. Santandrei jud. Bihor #CAD 2842		
nr. proiect	/ 2021		
planșa	PLAN DE ÎNCADRARE ÎN ZONĂ		
șef proiect	arh.urb. Popa Silviu - Adrian		
proiectat	arh.urb. Popa Silviu - Adrian		
întocmit	st.arh.Roman Raul-Ionuț		
Oportunitate	2021 AUG	1 : 3.000	U01