


INCADRARE IN ZONA
SCARA 1:5000



P.U.Z.
LOTIZARE PENTRU LOCUINTE SI FUNCTIUNI
COMPLEMENTARE
COM. SANTANDREI, NR.CAD.2832, JUDETUL BIHOR

AMPLASARE IN PUG
SCARA 1:5000

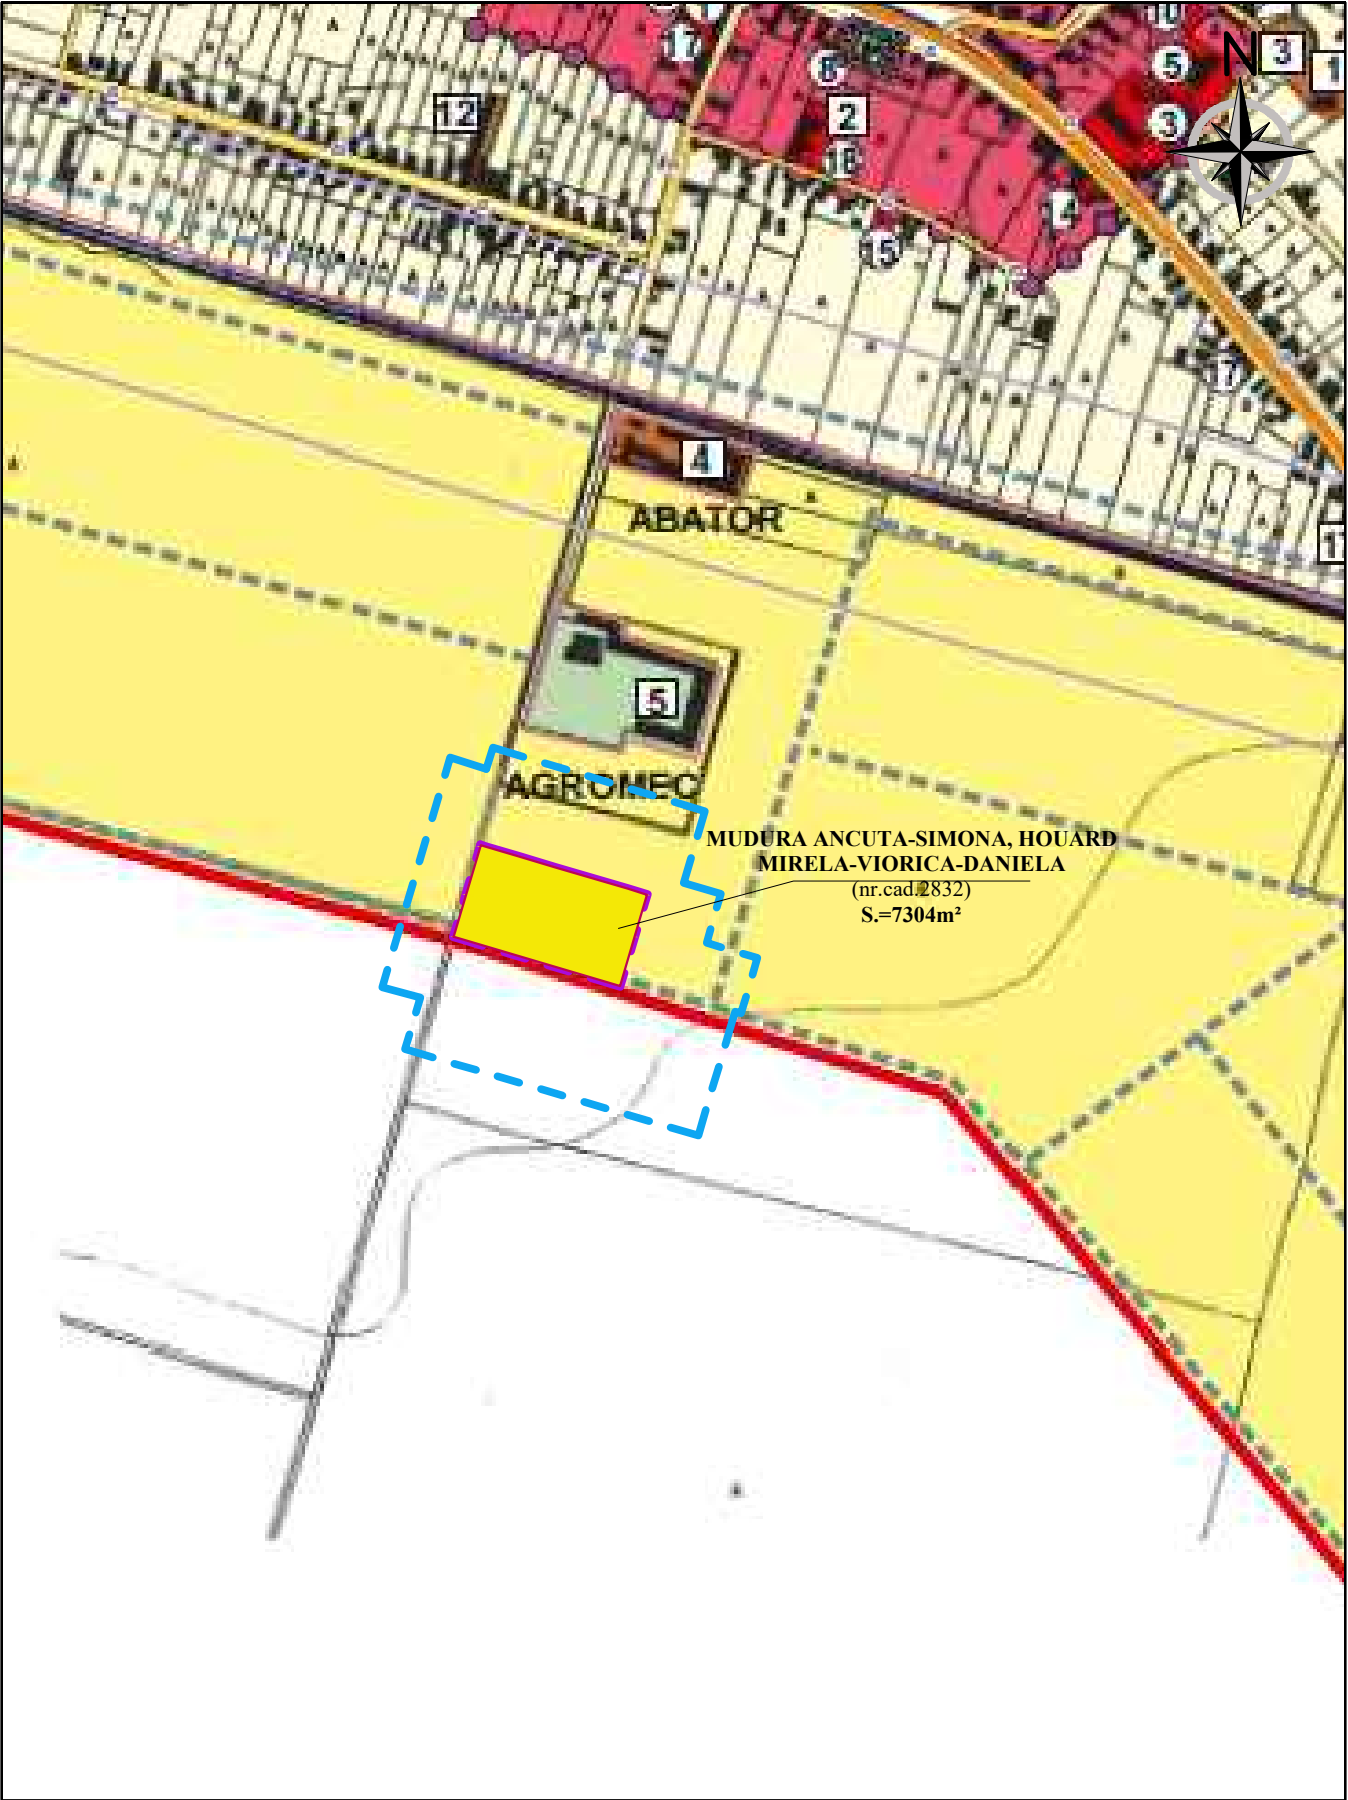

LEGENDA:

[] zona studiata



NOTA: Prezenta documentatie este valabila doar pentru constructia care face obiectul prezentului obiect si este proprietatea SC SIMSTA SRL, putand fi folosita doar pentru scopul in care in mod specific este furnizata. Ea nu poate fi reproducuta, copiată, imprumutata integral sau partial, direct sau indirect sau extinsa in afara amplasamentului specificat. In virtutea dreptului de autor folosirea lor de catre terti fiind permisa numai cu acordul expres al autorilor de mai jos.

Verif./Expert	Nume	Semnatura	Cerinta	Referat/ expertiza/ Nr./data	
 Proiectant SC SIMSTA SRL Sântandrei, Str.Estului, nr.1, Jud. Bihor www.simsta.ro Tel: +40 359 180 114, E-mail: simstadesign@gmail.com			<u>Beneficiar:</u> MUDURA ANCUTA-SIMONA, HOUARD MIRELA-VIORICA-DANIELA (nr.cad.2832)		
			<u>Amplasament:</u> Com. Santandrei, nr.cad. 2832, jud Bihor.		
Specificatie	Nume	Semnatura	<u>Data:</u> 11.2022	<u>Lucrarea:</u> PLAN URBANISTIC ZONAL LOTIZARE PENTRU LOCUINTE SI FUNCTIUNI COMPLEMENTARE COM. SANTANDREI, NR.CAD.2832, JUDETUL BIHOR	
Sef proiect	arh. Dolog Valentin		<u>Scara:</u> 1:5000	<u>Plansa:</u> PLAN DE INCADRARE IN ZONA SI PUG	
Intocmit	arh. Simuleac Lucian				<u>Faza:</u> AVIZE OPORT P.U.Z.
Desenat	arh. Simuleac Lucian				