


PUZ - LOTIZARE TEREN PENTRU LOCUINTE COLECTIVE CU SERVICII SI COMERT LA PARTER, LOC. SÂNTANDREI , NR.CAD.10568 partial, 10569, 10570, 10571, 10572, COM. SÂNTANDREI , JUD.BIHOR - PLAN ÎNCADRARE ÎN P.U.G. - sc. 1:5000

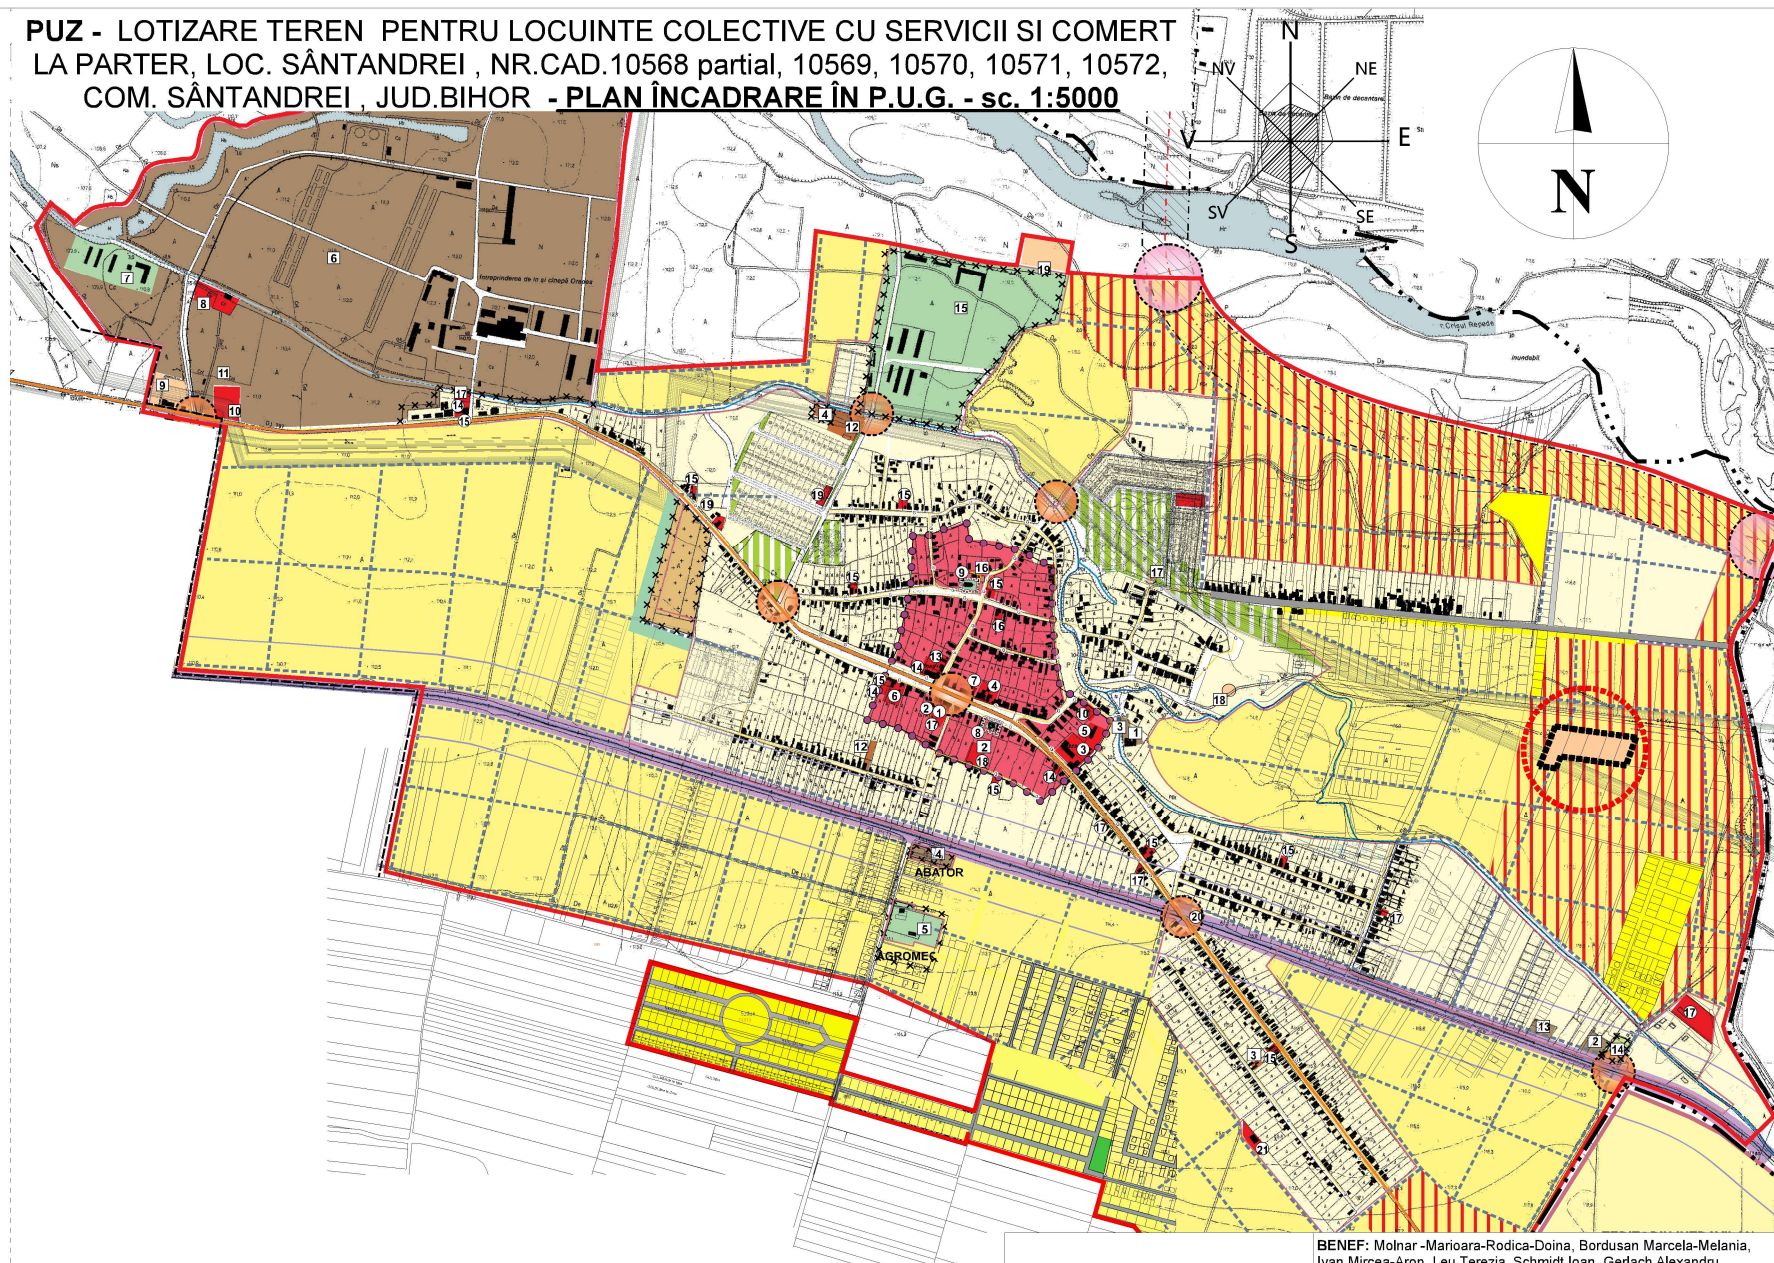

 TEREN LUAT IN STUDIU

BENEF: Molnar -Marioara-Rodica-Doina, Bordusan Marcela-Melania, Ivan Mircea-Aron, Leu Terezia, Schmidt Ioan, Gerlach Alexandru, Gerlach Ioan,
 LUCR : P.U.Z. LOTIZARE TEREN PENTRU LOCUINTE COLECTIVE CU SERVICII SI COMERT LA PARTER, LOCALITATEA SÂNTANDREI NR.CAD.10568 partial, 10569, 10570, 10571, 10572 , COMUNA SÂNTANDREI, JUDET BIHOR

CONTR :

132/2023

proiectat	arh. RODICA SIM
intocmit	arh. RODICA SIM
verificat	arh. RODICA SIM

SC:
1:5000

PLAN
INCADRARE IN P.U.G.

1/U