


P.U.Z.

LOTIZARE PENTRU LOCUINTE SI FUNCTIUNI
COMPLEMENTARE

COM. SANTANDREI, NR.CAD.7072;8217;8216, JUDETUL BIHOR

AMPLASARE IN PUG

SCARA 1:5000

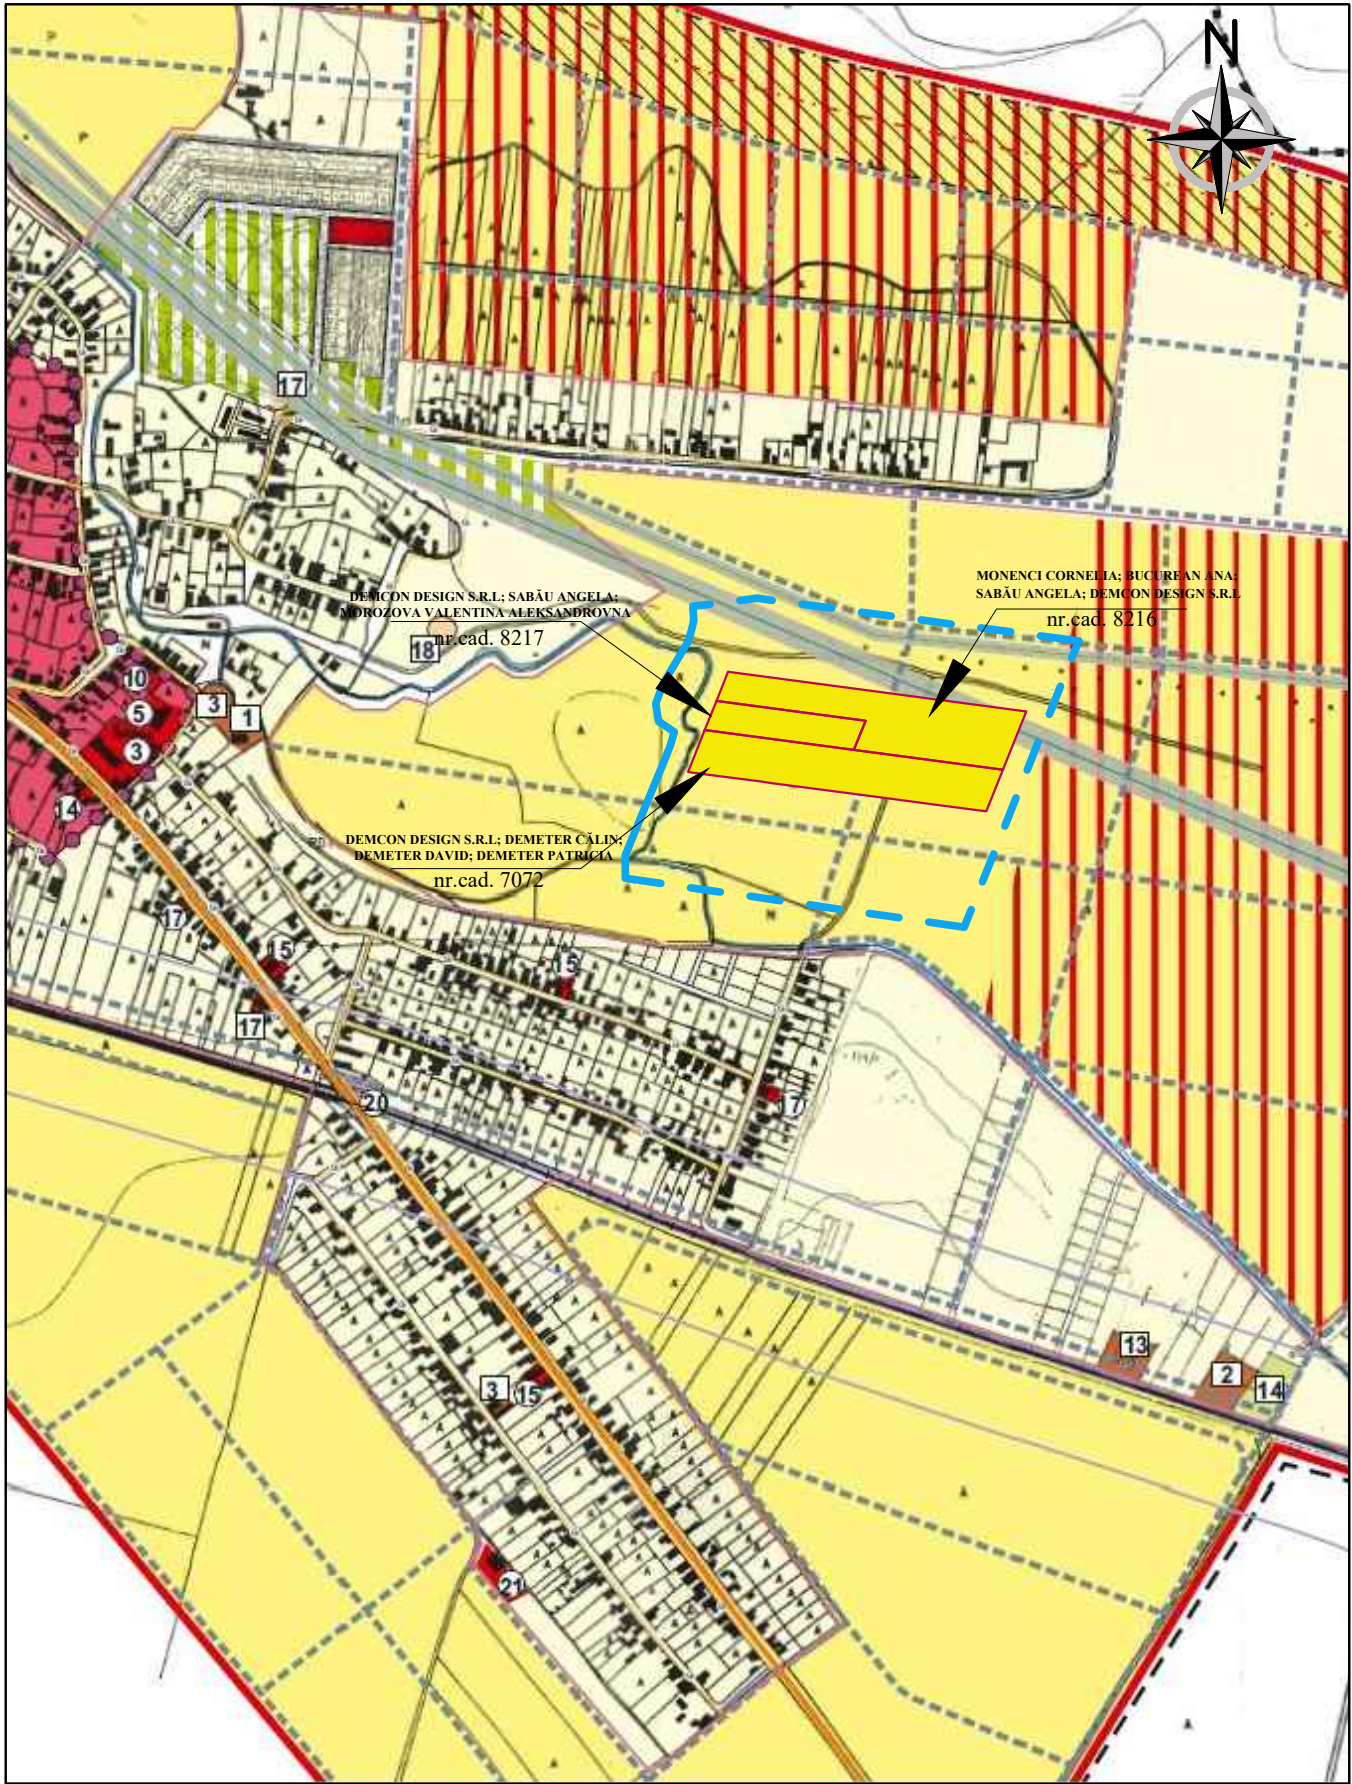

INCADRARE IN ZONA

SCARA 1:5000



LEGENDA:

[Dashed blue line] zona studiata



NOTA: Prezenta documentatie este valabila doar pentru constructia care face obiectul prezentului obiect si este proprietatea SC SIMSTA SRL, putand fi folosita doar pentru scopul in care in mod specific este furnizata. Ea nu poate fi reproducuta, copiată, imprumutata integral sau partial, direct sau indirect sau extinsa in afara amplasamentului specificat. In virtutea dreptului de autor folosirea lor de catre terti fiind permisa numai cu acordul expres al autorilor de mai jos.

Verif./Expert	Nume	Semnatura	Cerinta	Referat/ expertiza/ Nr./data	Proiect Nr.
Proiectant SC SIMSTA SRL Sântandrei, Str.Estului, nr.1, Jud. Bihor www.simsta.ro Tel: +40 359 180 114, E-mail: simstadesign@gmail.com			Beneficiar: DEMCON DESIGN S.R.L.; SABĂU ANGELA; MOROZOVA VALENTINA ALEKSANDROVNA (nr.cad.8217) MONENCI CORNELIA; BUCUREAN ANA; SABĂU ANGELA; DEMCON DESIGN S.R.L. (nr.cad.8216) DEMCON DESIGN S.R.L.; DEMETER CĂLIN; DEMETER DAVID; DEMETER PATRICIA (nr.cad.7072)	Amplasament: Com. Santandrei, nr.cad. 7072;8216;8217, jud Bihor.	
Specificatie	Nume	Semnatura	Data: 12.2021	Lucrarea: PLAN URBANISTIC ZONAL LOTIZARE PENTRU LOCUINTE SI FUNCTIUNI COMPLEMENTARE COM. SANTANDREI, NR.CAD.7072;8217;8216, JUDETUL BIHOR	Faza: AVIZE OPORT. P.U.Z.
Sef proiect	arh. Dolog Valentin		Scara: 1:5000	Plansa: PLAN DE INCADRARE IN ZONA SI PUG	Plansa 1/U
Intocmit	arh. Simuleac Lucian				
Desenat	arh. Simuleac Lucian				