


AMPLASARE IN PUG
SCARA 1:5000

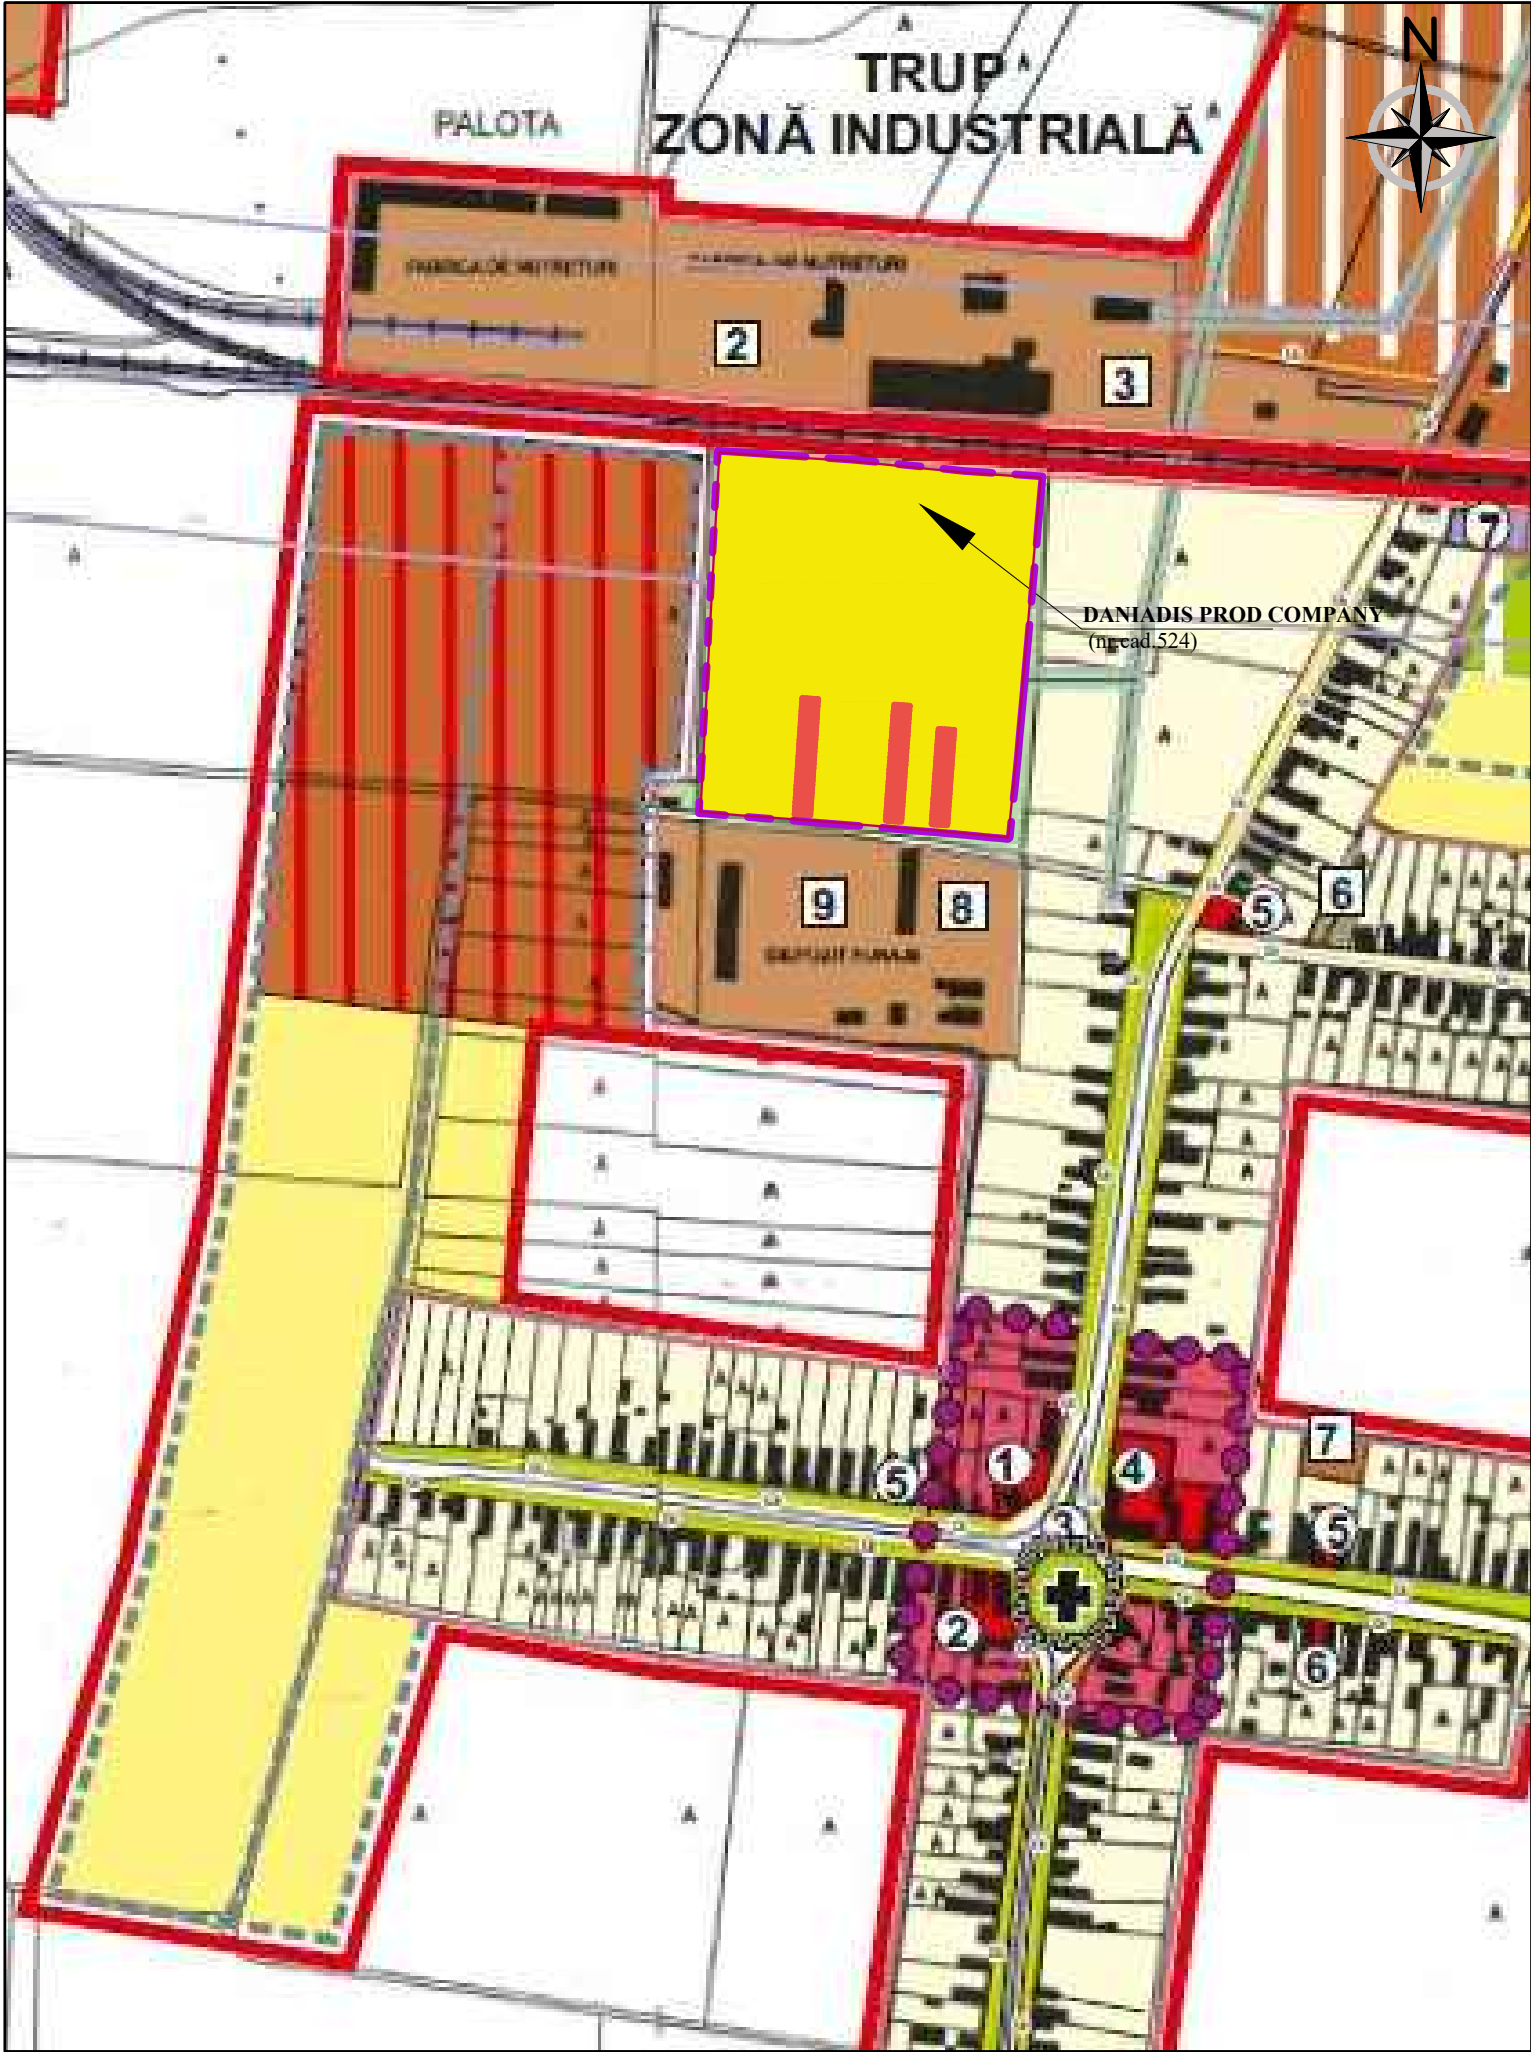

P.U.Z.
LOTIZARE PENTRU LOCUINTE CU FUNCTIUNI
COMPLEMENTARE

COM. SANTANDREI, NR.CAD.524, SAT PALOTA, JUDETUL BIHOR

INCADRARE IN ZONA
SCARA 1:5000



LEGENDA:

[Red hatched area] zona studiata [Red hatched area] GARAJE PROPUSE PENTRU DEMOLARE

NOTA: Prezenta documentatie este valabila doar pentru constructia care face obiectul prezentului obiect si este proprietatea SC SIMSTA SRL, putand fi folosita doar pentru scopul in care in mod specific este furnizata. Ea nu poate fi reprodusa, copiată, imprumutata integral sau partial, direct sau indirect sau extinsa in afara amplasamentului specificat. In virtutea dreptului de autor folosirea lor de catre terti fiind permisa numai cu acordul expres al autorilor de mai jos.

Verif./Expert	Nume	Semnatura	Cerinta	Referat/ expertiza/ Nr./data	
 Proiectant SC SIMSTA SRL Santandrei, Str.Estului, nr.1, Jud. Bihor www.simsta.ro Tel: +40 359 180 114, E-mail: simstadesign@gmail.com			Beneficiar:	DANIA DIS PROD COMPANY (nr.cad.524)	
Sef proiect			Amplasament:	Com. Santandrei, nr.cad. 524, sat. Palota, jud Bihor.	
Intocmit			Data:	12.2021	
Desenat			Scara:	1:1000	
			Lucrarea:	PLAN URBANISTIC ZONAL LOTIZARE PENTRU LOCUINTE CU FUNCTIUNI COMPLEMENTARE COM. SANTANDREI, NR.CAD.524, SAT PALOTA, JUDETUL BIHOR	
			Plansa:	PLAN DE INCADRARE IN ZONA SI PUG	
				Proiect Nr. 364/2021 Faza: AVIZE OPORT. P.U.Z. Plansa 1/U	