
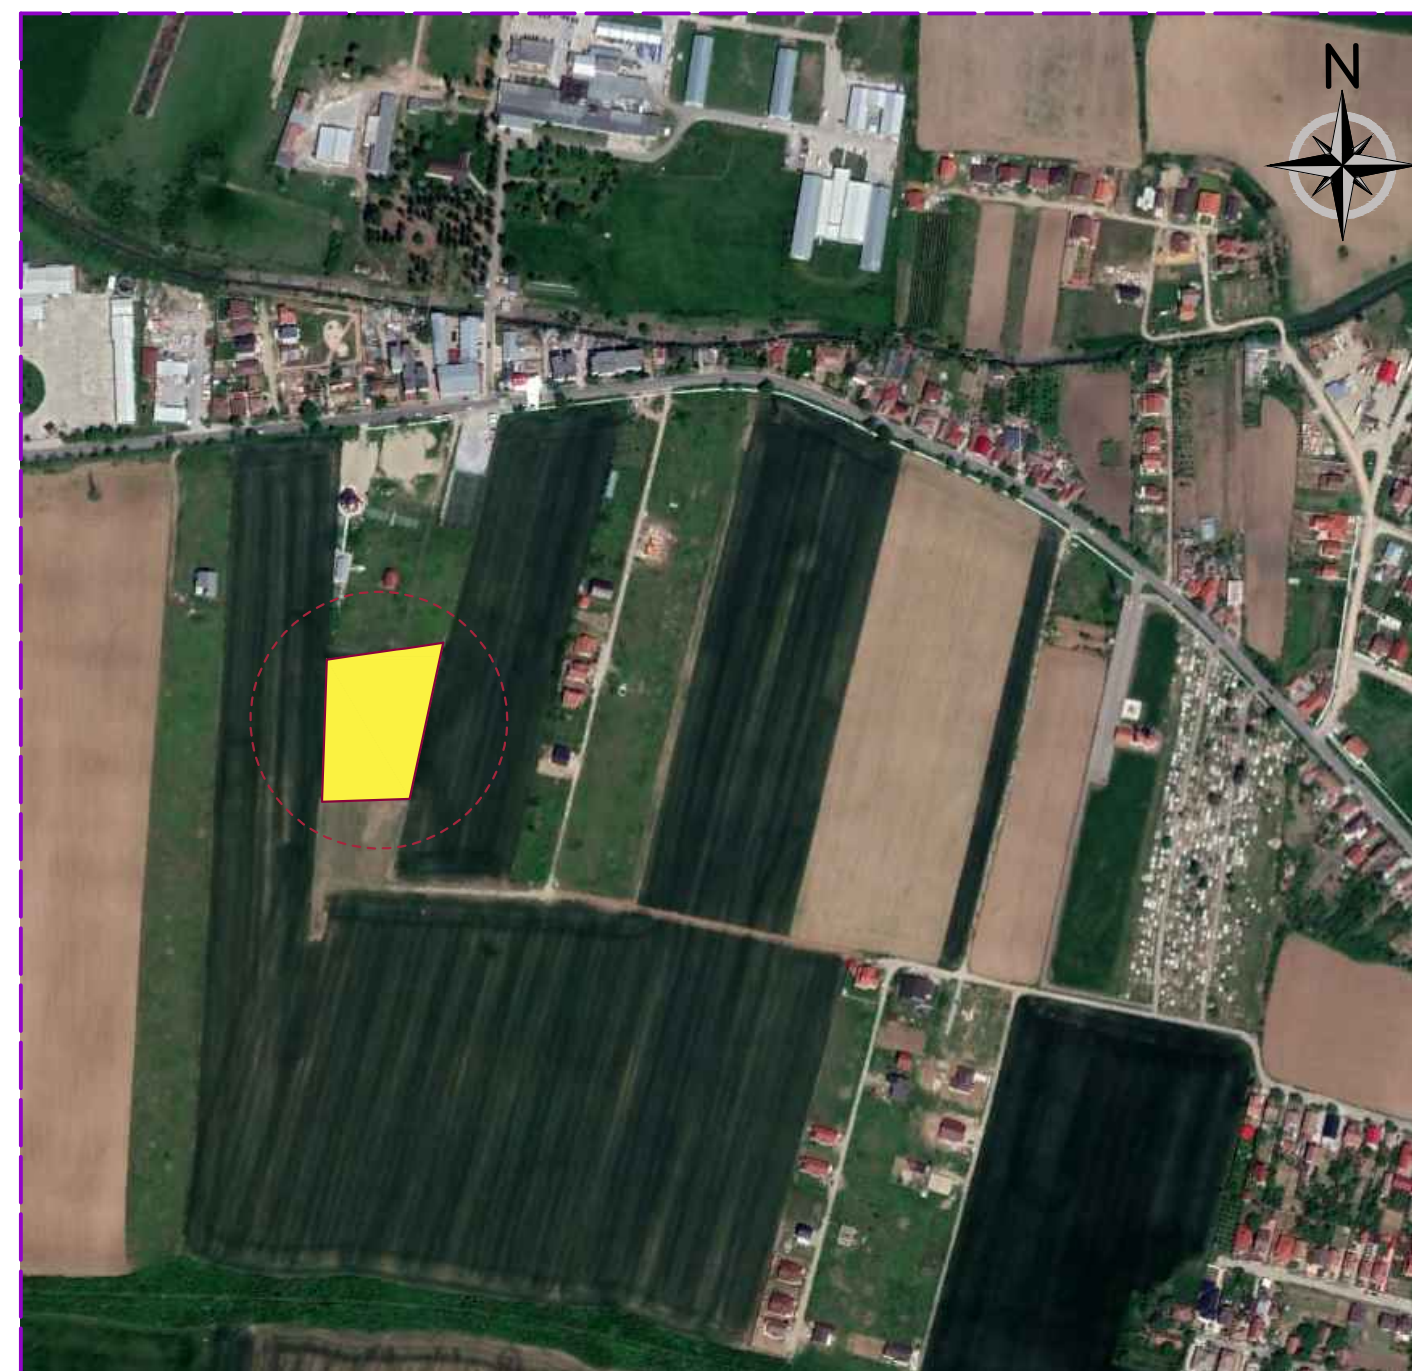


P.U.Z.

PLAN URBANISTIC ZONAL

PARCELARE TEREN PENTRU LOCUINTE SI FUNCTIUNI COMPLEMENTARE
COM. SANTANDREI, NR.CAD.7331 JUDETUL BIHOR

INCADRARE IN ZONA
SCARA 1:5000

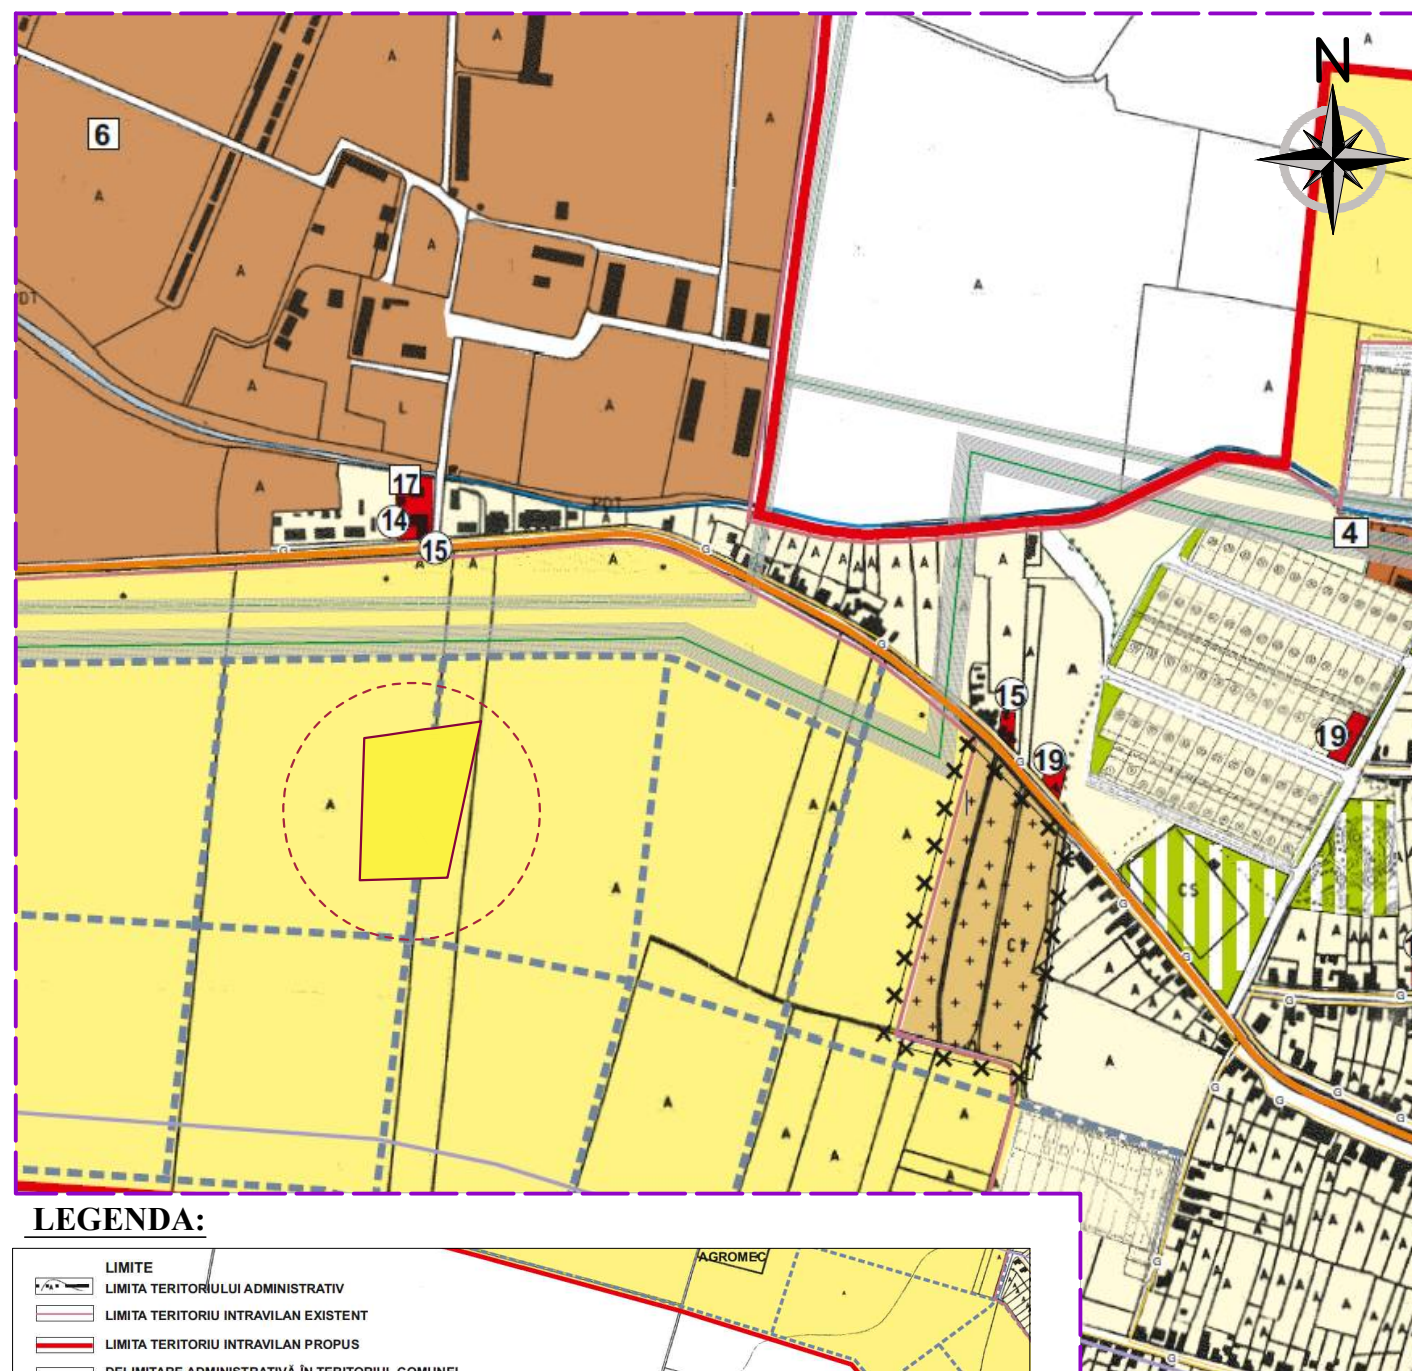

LEGENDA:

	LIMITE
	LIMITA TERITORIULUI ADMINISTRATIV
	LIMITA TERITORIULUI INTRAVILAN EXISTENT
	LIMITA TERITORIULUI INTRAVILAN PROPUIS
	DELIMITARE ADMINISTRATIVĂ ÎN TERITORIUL COMUNEI - LOCALITĂȚI APARTINĂTOARE
	ZONIFICAREA FUNCȚIONALĂ
	ZONĂ CENTRALĂ ȘI ALTE ZONE CU FUNCȚIUNI COMPLEXE DE INTERES PUBLIC
	ZONĂ DE LOCUINȚE CU FUNCȚIUNI COMPLEMENTARE ȘI TERENURI AGRICOLE
	ZONĂ DE LOCUINȚE CU INTERDICȚIE TEMPORARĂ DE CONSTRUIRE PÂNĂ LA ÎNTOCMIRE DE P.U.Z. SAU P.U.D.
	ZONĂ COMERT, SERVICII, DEPOZITE CU INTERDICȚIE TEMPORARĂ DE CONSTRUIRE PÂNĂ LA ÎNTOCMIRE DE P.U.Z. SAU P.U.D.
	ZONĂ INDUSTRIE ȘI SERVICII CU INTERDICȚIE TEMPORARĂ DE CONSTRUIRE PÂNĂ LA ÎNTOCMIRE P.U.Z SAU P.U.D.
	ZONĂ DE PARCURI / RECREERE / TURISM / SPORT
	ZONĂ GOSPODĂRIE COMUNALĂ / CIMITIR
	DRUM JUDEȚEAN
	DRUM COMUNAL
	TRAMA MAJORĂ DE DRUMURI PROPUSE
	ZONA CĂII FERATE ȘI CONSTRUCȚII AFERENTE
	ZONĂ CONSTRUCȚII AFERENTE LUCRĂRILOR TEHNICO EDILITARE
	REȚEA DE GAZ EXISTENTĂ
	ZONĂ DE PROTECȚIE ȘI SIGURANȚĂ ARTERĂ OCULITOARE ORADEA- CONFORM P.U.G-ORADEA
	ZONĂ DE PROTECȚIE A LINIEI ELECTRICE FAȚĂ DE CONSTRUCȚII
	ZONĂ DE PROTECȚIE A CĂII FERATE
	ZONĂ DE PROTECȚIE A MONUMENTELOR ISTORICE ȘI DE ARHITECTURĂ
	ZONĂ DE PROTECȚIE SANITARĂ

NOTA: Prezenta documentatie este valabila doar pentru constructia care face obiectul prezentului obiect si este proprietatea SC SIMSTA DESIGN SRL, putand fi folosita doar pentru scopul in care in mod specific este furnizata. Ea nu poate fi reproducuta, copiată, imprumutata integral sau partial, direct sau indirect sau extinsa in afara amplasamentului specificat. In virtutea dreptului de autor folosirea lor de catre terti fiind permisa numai cu acordul expres al autorilor de mai jos.

Verif./Expert	Nume	Semnatura	Cerinta	Referat/ expertiza/ Nr./data
 SC SIMSTA DESIGN SRL Sântandrei, Str.Estului, nr.1, Jud. Bihor www.simsta.ro Tel: +40 359 180 114, E-mail: simstadesign@gmail.com			Beneficiar: Amplasament:	Proiect Nr. 200/2019
Specificatie	Nume	Semnatura	Com. Santandrei, nr.cad. 7331, jud Bihor.	
Sef proiect	arh. Cristian Moldovan		Data: 08.2019	Lucrarea: PLAN URBANISTIC ZONAL PARCELARE TEREN PENTRU LOCUINTE SI FUNCTIUNI COMPLEMENTARE COM. SANTANDREI, NR.CAD.7331 JUDETUL BIHOR
Intocmit	arh. Cristian Moldovan			Faza: AVIZE O.P.O.P.T. P.U.Z.
Desenat	stud. arh. Horea Lencar		Scara: 1:5000	Plansa: PLAN DE INCADRARE IN ZONA Plansa 1/U