


**P.U.Z. PARCELARE TEREN PENTRU LOCUINTE SI FUNCTIUNI
COMPLEMENTARE nr.cad. 56246, LOC. SINTANDREI
PLAN INCADRARE IN ZONA - sc. 1:5000**

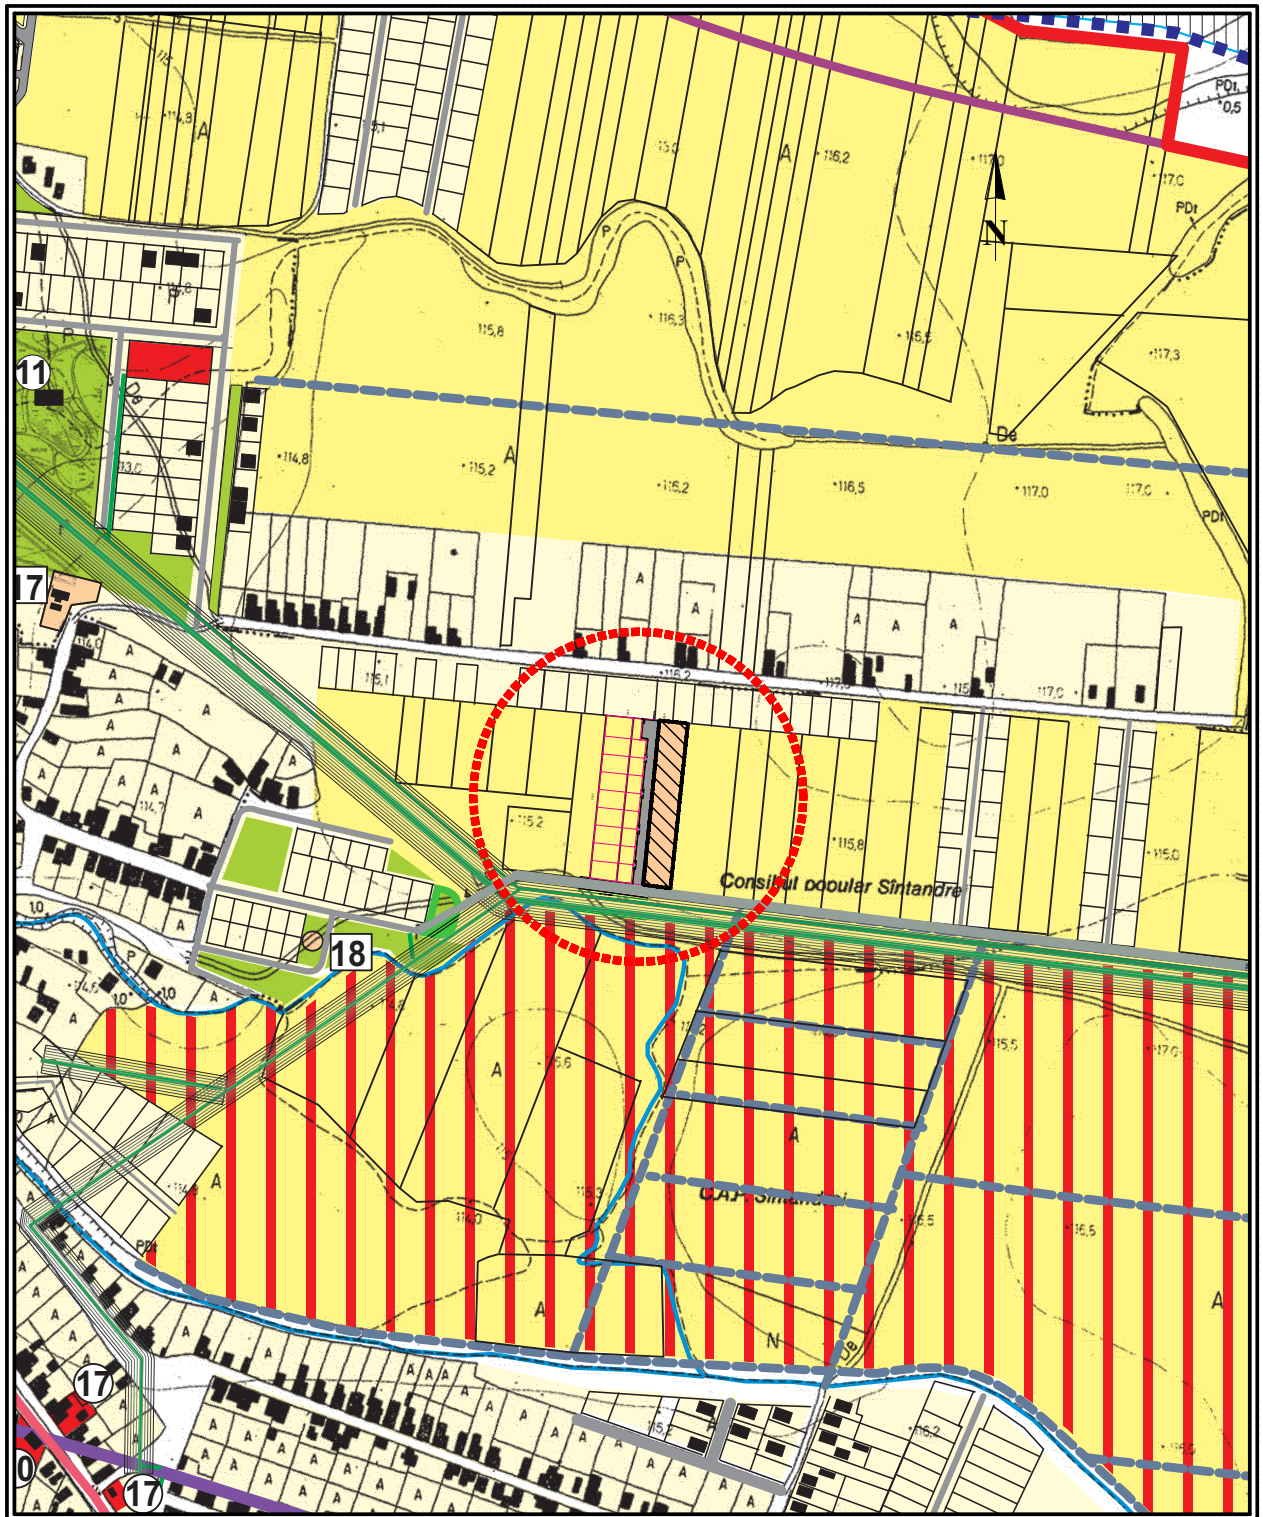

- | | | | |
|--|--|--|--|
| | ZONA LUATA IN STUDIU | | ZONA CU FUNCTIUNE PREDOMINANTA COMERT, SERVICII
CU ZONE VERZI SI LOCUINTE |
| | PROPRIETATEA BENEFICIARILOR | | ZONĂ DE PROTECTIE A CĂII FERATE |
| | ZONĂ DE LOCUINTE CU FUNCTIUNI COMPLEMENTARE SI
TERENURI AGRICOLE | | DRUM JUDETEAN (797) |
| | ZONĂ CU FUNCTIUNE PREDOMINANTĂ DE LOCUIRE, CU
FUNCTIUNI COMPLEMENTARE (ZONE VERZI, COMERT,
SERVICII) | | DRUMURI EXISTENTE |
| | | | DRUMURI PROPUSE PRIN P.U.G. |

		BENEF: PESTEAN DORIN-IONUT LUCR: PARCELARE TEREN PT. LOCUINTE SI FUNCTIUNI COMPLEMENTARE - SAT SINTANDREI nr.cad. 56246 , COMUNA SINTANDREI, JUD. BIHOR		CONTR : 101/2017
proiectat	arh. RODICA SIM		SC: 1:5000	PLAN INCADRARE IN ZONA 1/U
intocmit	arh. RODICA SIM			
proiectat	arh. RODICA SIM			