


PLAN DE INCADRARE IN ZONA SC. 1:5000



LEGENDA:

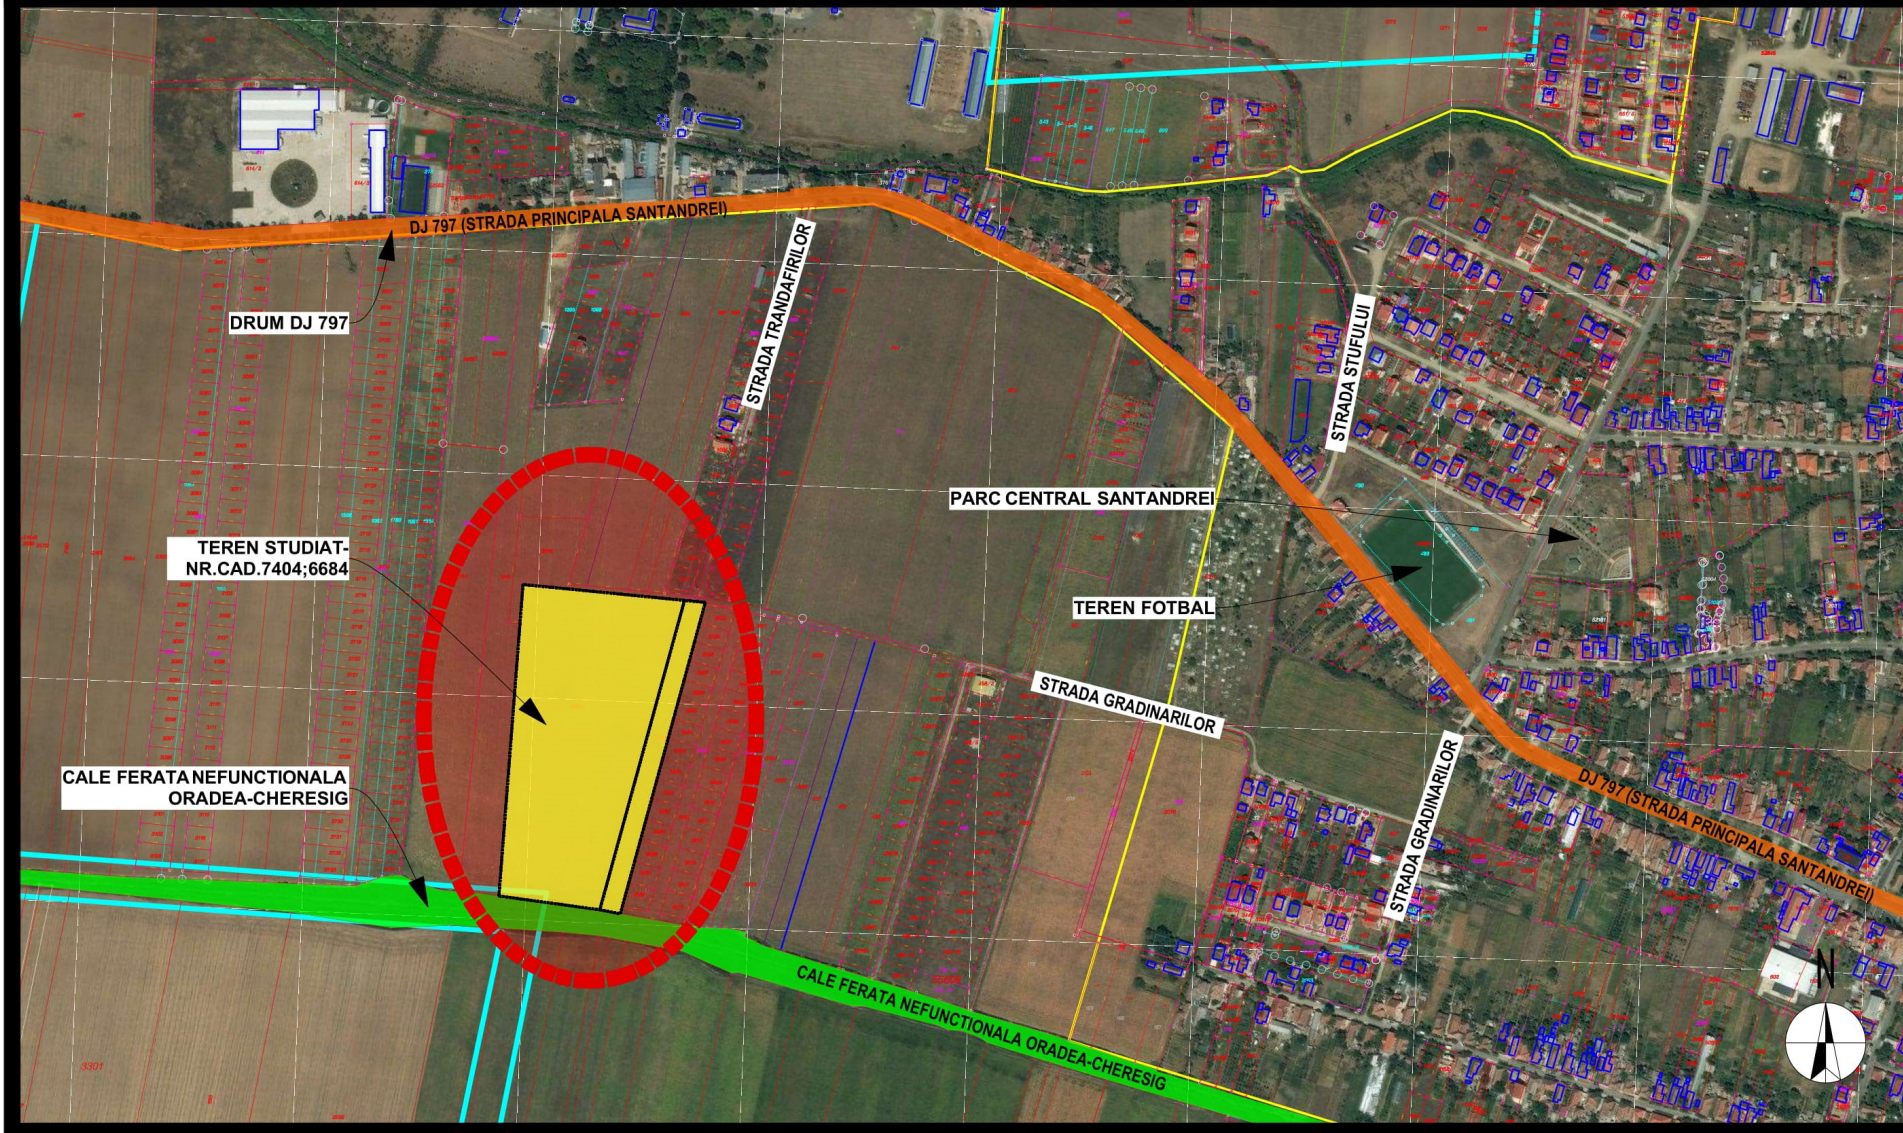

TEREN STUDIAT NR. CAD. 7404;6684



CALE DE COMUNICATIE RUTIERA-DRUM DJ 797



CALE FERATA NEUTILIZATA ORADEA-CHERESIG

CARACTERISTICI: - Terenul luat in studiu este situat in intravilanul localitatii conform PUG, subzona functionala UTR 2-L3, **Zona cu functiune predominanta de locuire cu functiuni complementare, cu interdictie temporara de construire pana la intocmire PUZ.** Terenul studiat se afla in zona de sud-vest a localitatii. El se invecineaza la sud cu calea ferata, iar in partea de est se afla o parcelare (PUZ) aprobata prin HCL nr.--- din -----;

Prezenta documentatie este valabila doar pentru constructia care face obiectul prezentului obiect si este proprietatea SC ARCHISTUFF STUDIO SRL, Oradea, CUI 35719611, putand fi folosita doar pentru scopul in care in mod specific este furnizata. Ea nu poate fi reproducuta, copiată, imprumutata integral sau partial, direct sau indirect sau extinsa in afara amplasamentului specificat, in virtutea dreptului de autor, folosirea lui de către terți fiind permisă numai cu acordul expres al autorilor de mai jos

Verificator/expert	Nume	Semnatura	Cerinta	Referat/Expert nr. .Data:	Proiect Nr.
 ISO 9001:2015	Arh.Popa Silviu Adrian - 0753/348792	 e-mail: popa.silviu.archistuff.ro	PROTECTOR URBANISM DESIGN	Beneficiar:	17/2018
	Arh.Popa Cristina Raluca - 0745/622828			SIRCA FLORIN si CHIPE DUMITRU-DACIAN	
				Adresa beneficiarilor:	
				Sirca Florian, Sat Santandrei, Com. Santandrei Jud. Bihor Str. Avantului nr.15; Chipe Dumitru-dacian, Mun. Oradea, Bd.Dacia nr.68 bl. AN39 up.24Jud. Bihor	
SPECIFICATIE	NUME	SEMNATURA	Scara: 1:5000	Amplasament:	Faza: P.U.Z.- Oportunitate
SEF PROIECT	arh. Popa Silviu-Adrian			Jud. Bihor, Com.Sintandrei Sat. Sintandrei Nr.CAD: 7404 si 6684	Plansa nr. 1/U
PROIECTAT	arh. Popa Silviu-Adrian		Data: Iulie 2019	Titlu proiect:	
INTOCMIT	st.arh.Raul Roman-Ionut			PUZ PARCELARE SI REGLEMENTARE TEREN PENTRU AMPLASARE DE LOCUINTA CU FUNCTIUNI COMPLEMENTARE	
Titlu plansa: PLAN DE INCADRARE IN ZONA					