



INCADRARE IN ZONA
SCARA 1:5000

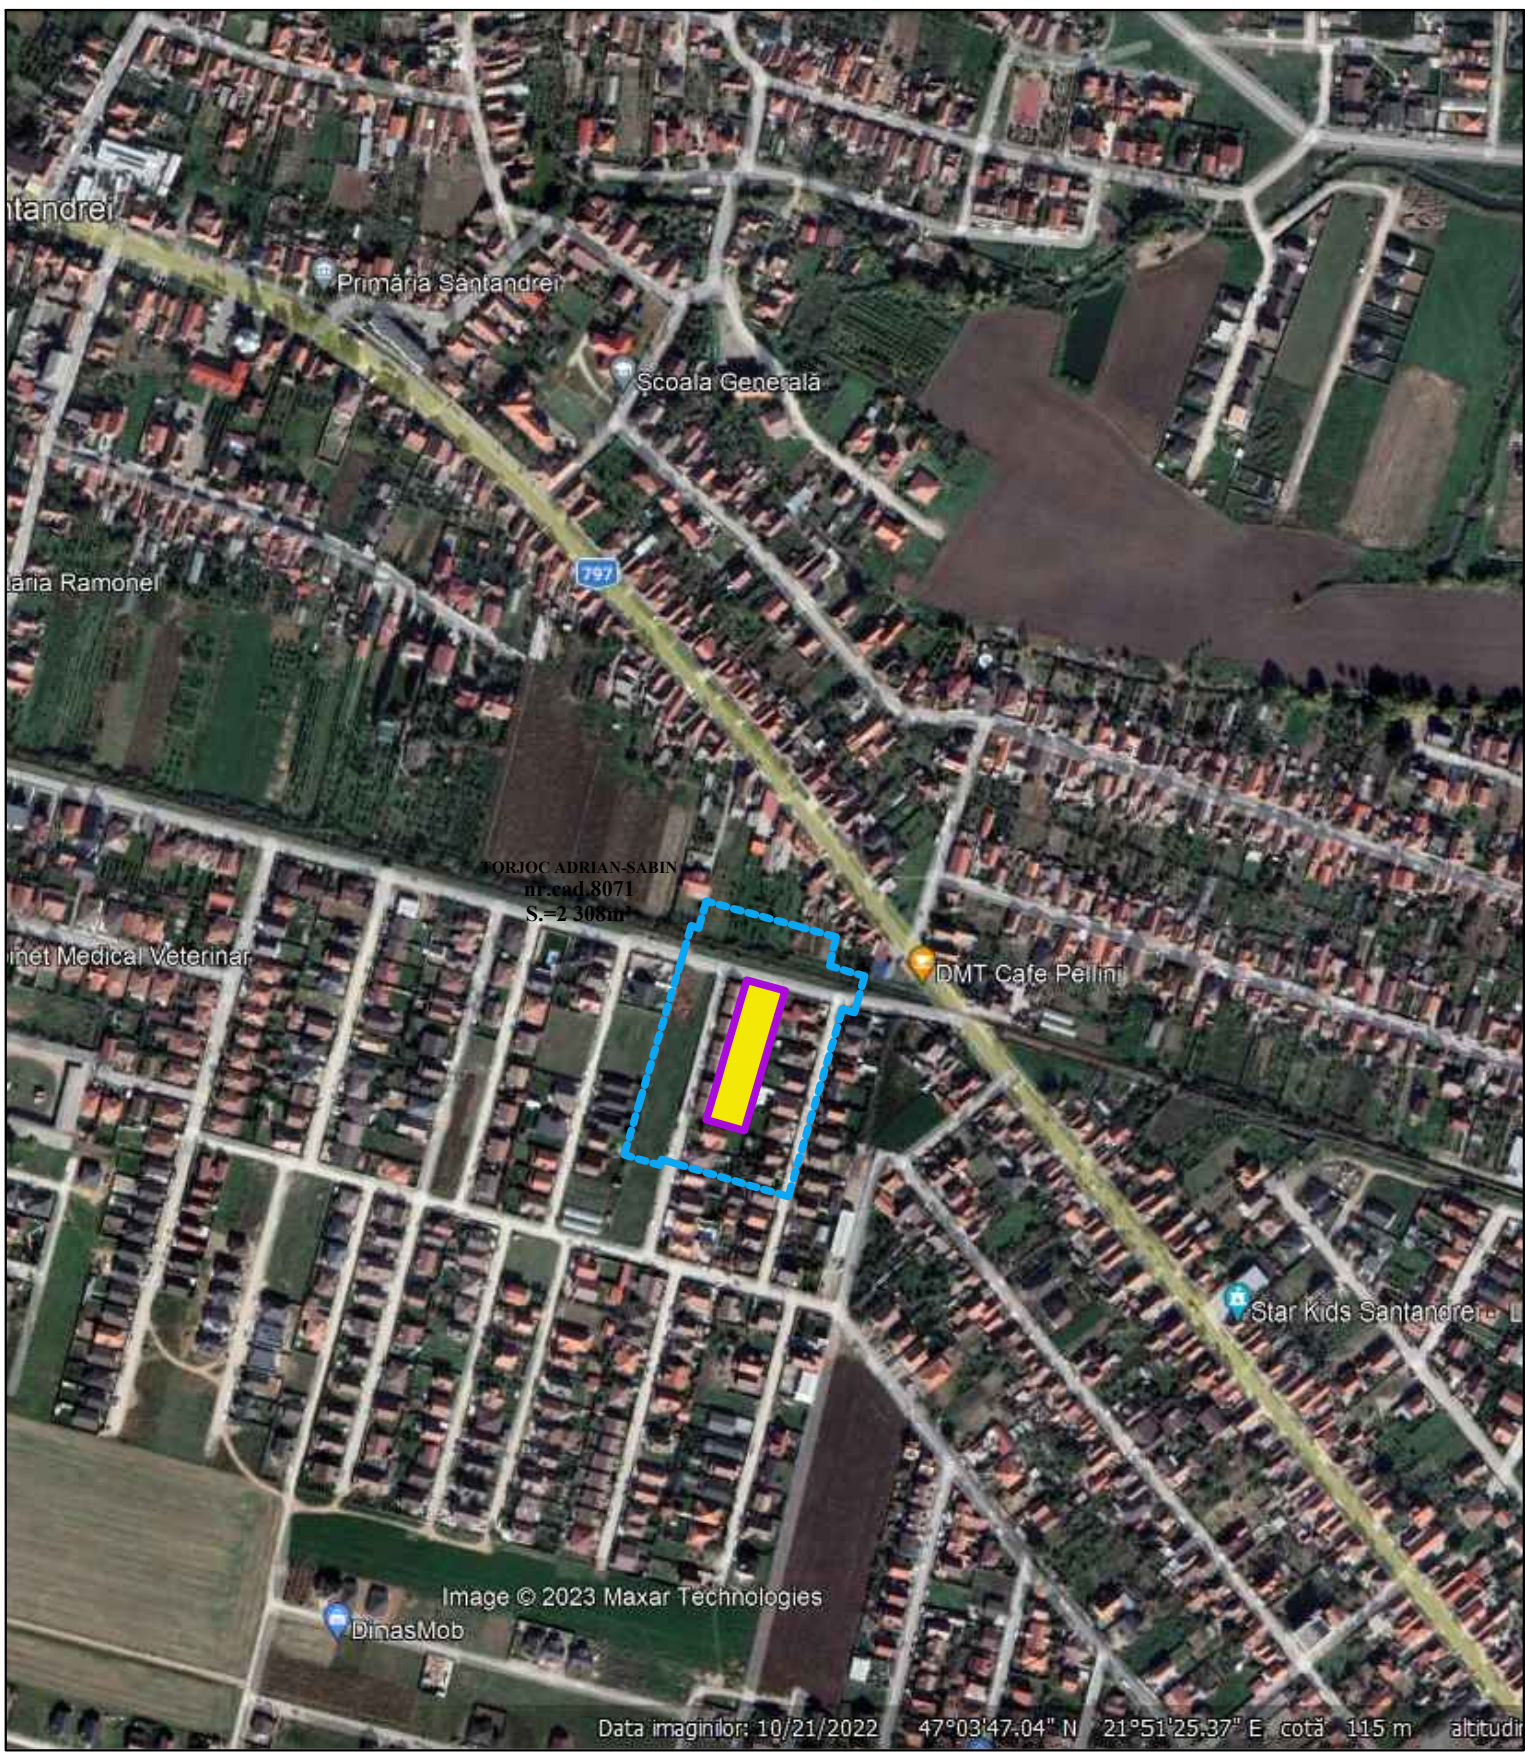

P.U.Z.
LOTIZARE PENTRU LOCUINTE SI FUNCTIUNI
COMPLEMENTARE
COM. SANTANDREI, NR.CAD. 8071, JUDETUL BIHOR

AMPLASARE IN PUG
SCARA 1:5000

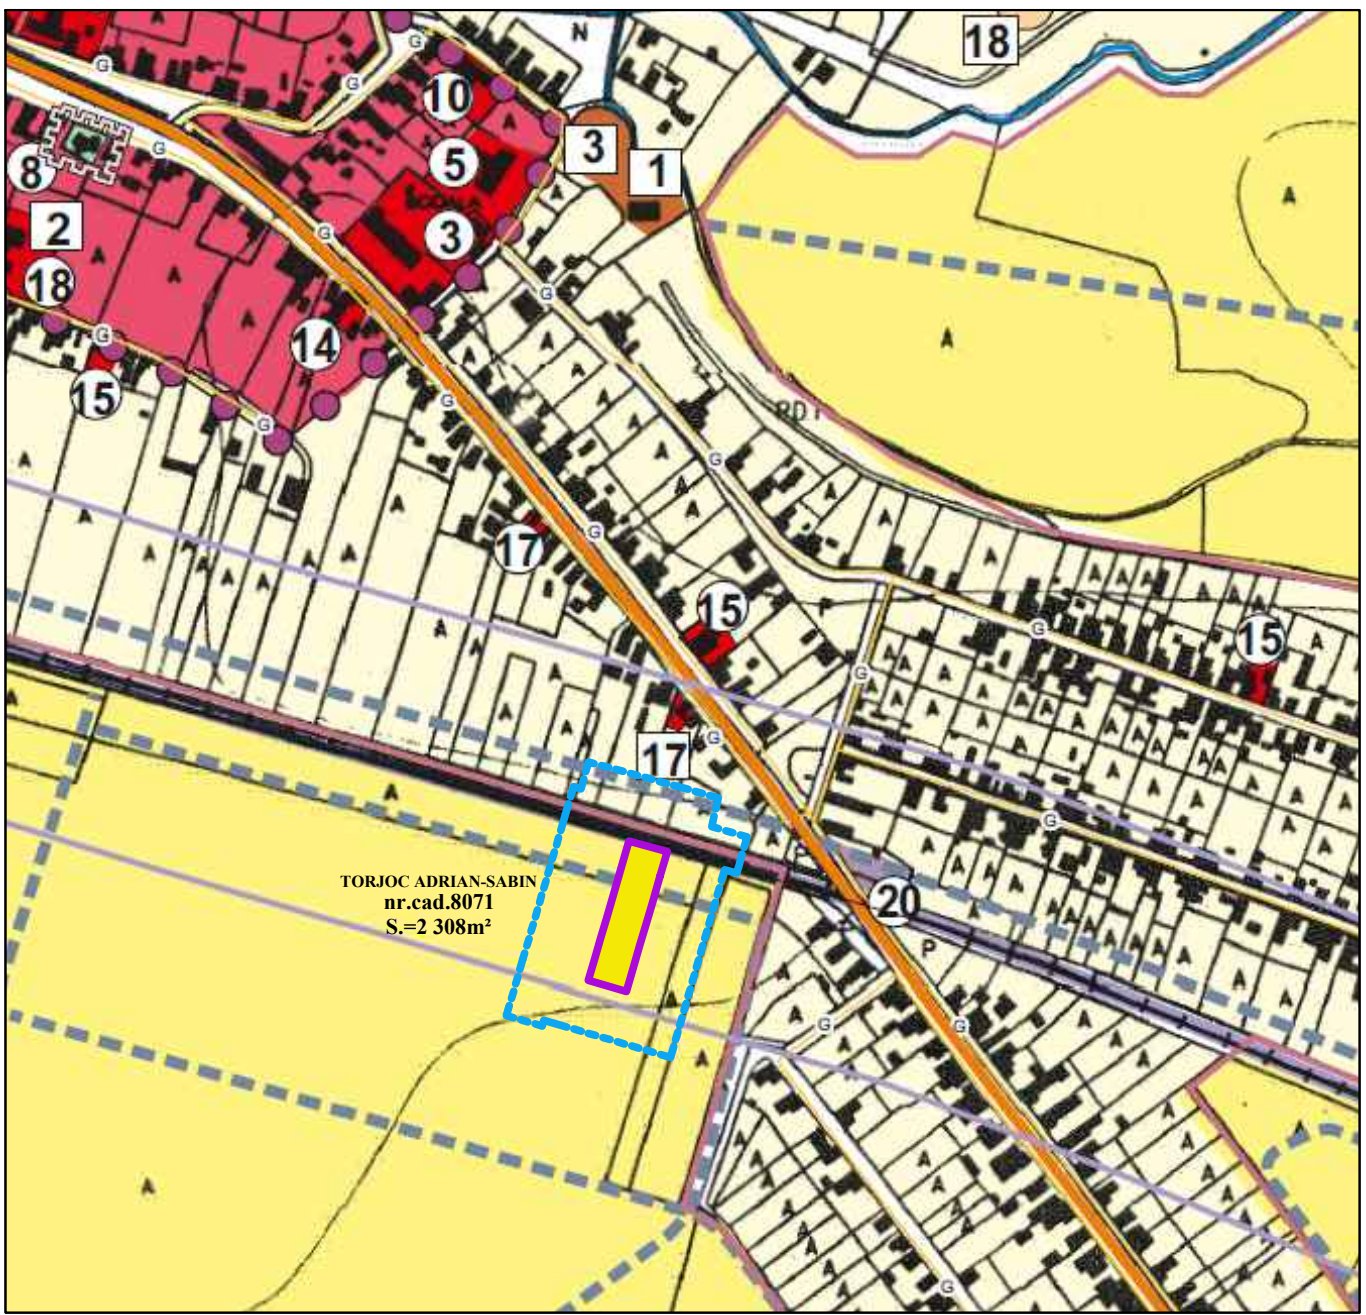

NOTA: Prezenta documentatie este valabila doar pentru constructia care face obiectul prezentului obiect si este proprietatea SC SIMSTA SRL, putand fi folosita doar pentru scopul in care in mod specific este furnizata. Ea nu poate fi reproducuta, copiată, imprumutata integral sau partial, direct sau indirect sau extinsa în afara amplasamentului specificat. In virtutea dreptului de autor folosirea lor de catre terti fiind permisa numai cu acordul expres al autorilor de mai jos.

Verif./Expert	Nume	Semnatura	Cerinta	Referat/ expertiza/ Nr./data	
Proiectant SC SIMSTA SRL Sântandrei, Str.Estului, nr.1, Jud. Bihor www.simsta.ro Tel: +40 359 180 114, E-mail: simstadesign@gmail.com			Beneficiar: TORJOC ADRIAN-SABIN (nr.cad.8071) Com. Santandrei, nr.cad. 8071, jud Bihor.	Proiect Nr. 113/2023	
Specificatie	Nume	Semnatura	Data: 05.2023	Lucrarea: PLAN URBANISTIC ZONAL LOTIZARE PENTRU LOCUINTE SI FUNCTIUNI COMPLEMENTARE COM. SANTANDREI, NR.CAD. 8071, JUDETUL BIHOR	Faza: AVIZE OPORT. P.U.Z.
Sef proiect	arh. Guga Octavian-Sabin			Plansa: PLAN DE INCADRARE IN ZONA SI PUG	Plansa 1/U
Intocmit	arh. Nistor Cristian				
Desenat	arh. Nistor Cristian				