


P.U.Z.

INTRODUCERE TEREN IN INTRAVILAN SI LOTIZARE PENTRU LOCUINTE SI FUNCTIUNI COMPLEMENTARE

COM. SANTANDREI, NR.CAD.1451; 1292, JUDETUL BIHOR


INCADRARE IN ZONA

SCARA 1:5000

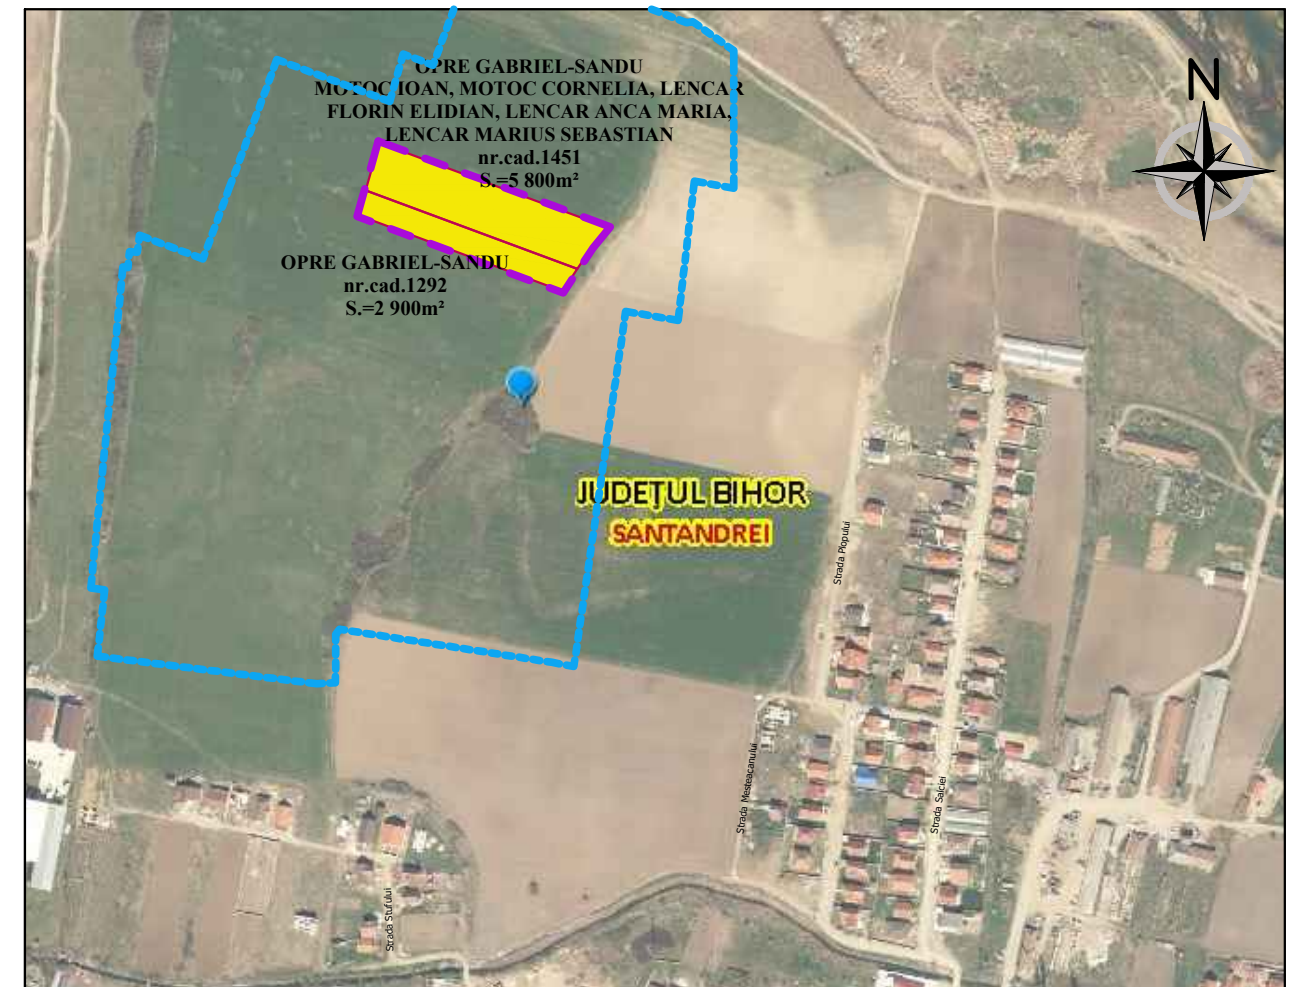

AMPLASARE IN PUG

SCARA 1:5000

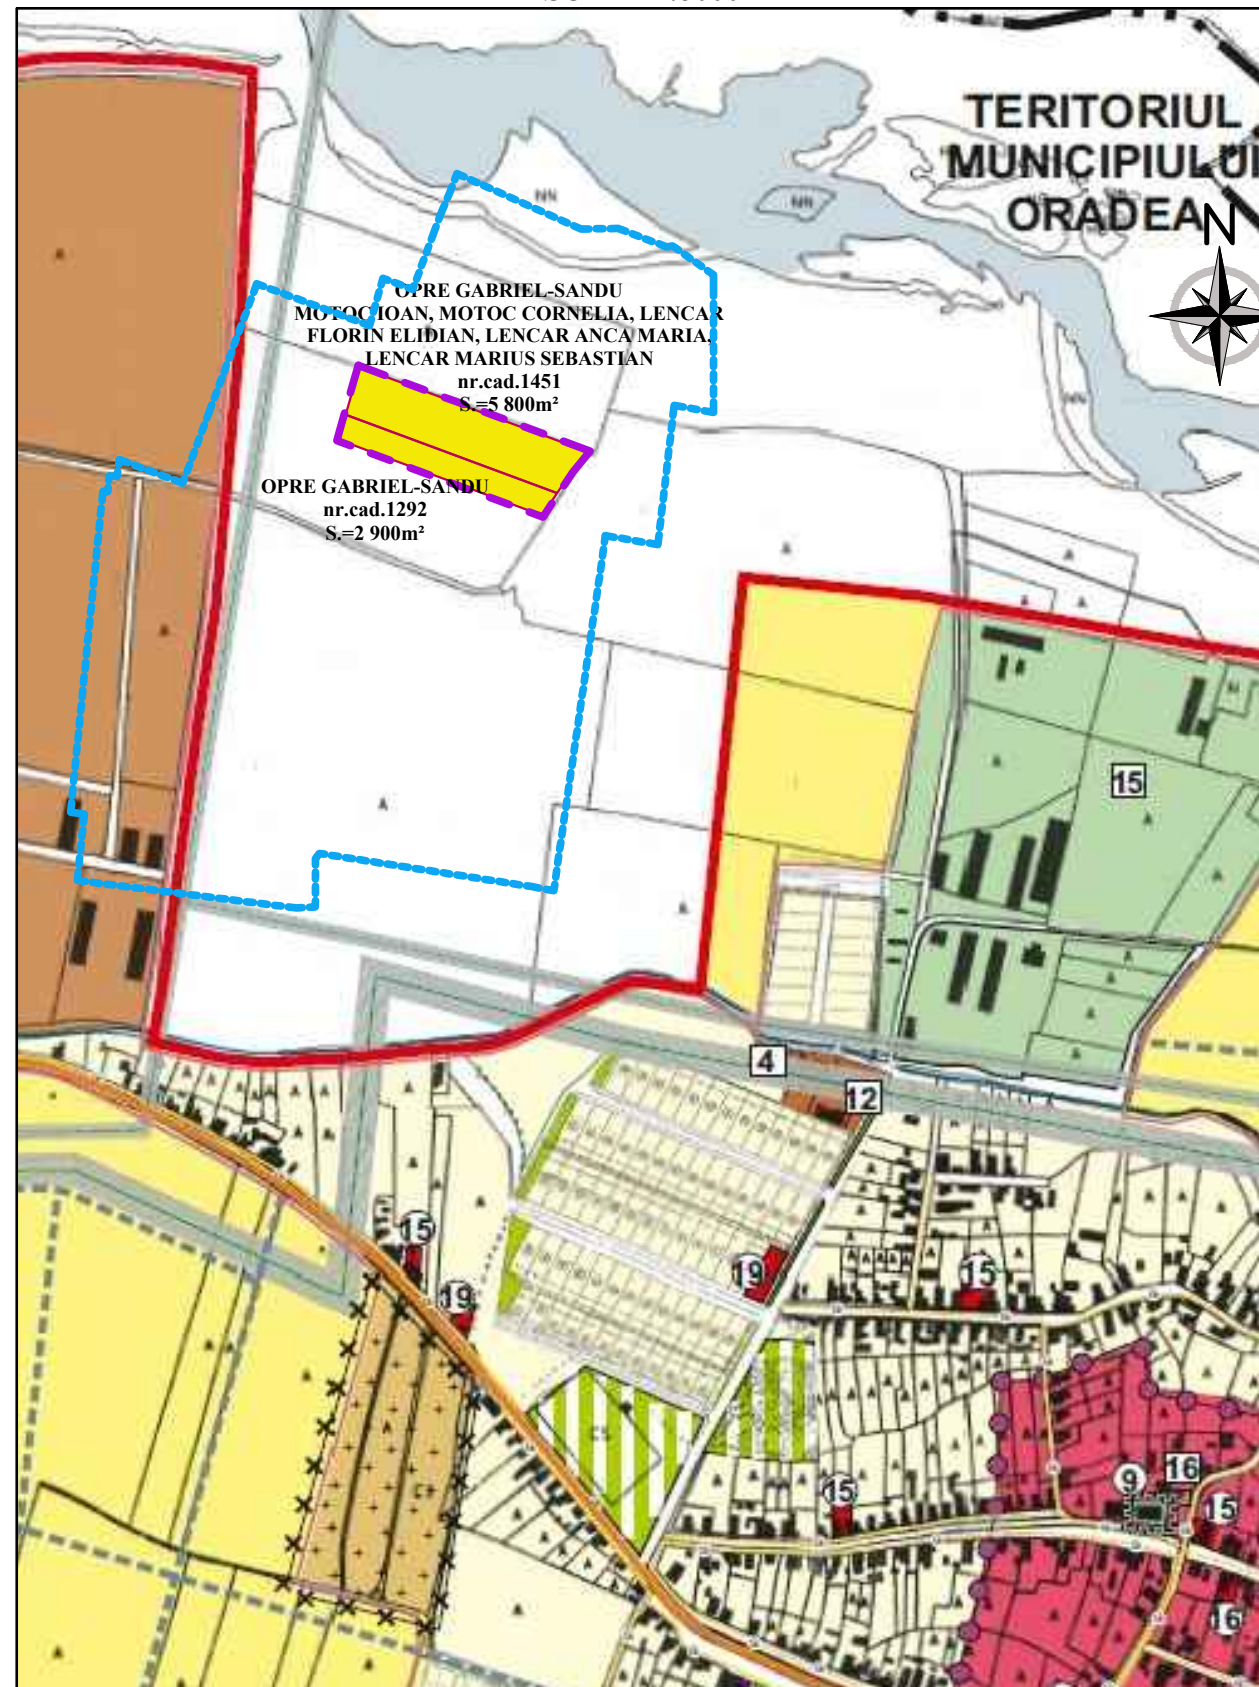

LEGENDA:

 zona studiata



NOTA: Prezenta documentatie este valabila doar pentru constructia care face obiectul prezentului obiect si este proprietatea SC SIMSTA SRL, putand fi folosita doar pentru scopul in care in mod specific este furnizata. Ea nu poate fi reproducuta, copiată, imprumutata integral sau partial, direct sau indirect sau extinsa in afara amplasamentului specificat. In virtutea dreptului de autor folosirea lor de catre terti fiind permisa numai cu acordul expres al autorilor de mai jos.

permisa numai cu acordul expres al autorilor de mai jos.

Verif./Expert	Nume	Semnatura	Cerinta	Referat/ expertiza/ Nr./data
 www.simsta.ro Tel: +40 359 180 114, E-mail: simstadesign@gmail.com	Proiectant SC SIMSTA SRL Sântandrei, Str.Estului, nr.1, Jud. Bihor		Beneficiar: OPRE GABRIEL-SANDU,MOTOC IOAN, MOTOC CORNELIA, LENCAR FLORIN ELIDIAN, LENCAR ANCA MARIA, LENCAR MARIUS SEBASTIAN (nr.cad.1451);OPRE GABRIEL-SANDU (nr.cad.1292)	
			Amplasament: Com. Santandrei, nr.cad. 1451; 1292, jud Bihor.	
	Specificatie	Nume	Scara:	Lucrarea:
	Sef proiect	arh. Dolog Valentin	04.2023	PLAN URBANISTIC ZONAL INTRODUCERE TEREN IN INTRAVILAN SI LOTIZARE PENTRU LOCUINTE SI FUNCTIUNI COMPLEMENTARE COM. SANTANDREI, NR.CAD.1451; 1292, JUDETUL BIHOR
	Intocmit	arh. Nistor Cristian	1:1000	Plansa:
Desenat	arh. Nistor Cristian		PLAN DE INCADRARE IN ZONA SI PUG	
				Faza: AVIZE OPORT. P.U.Z.
				Proiect Nr. 052/2023
				Plansa 1/U