



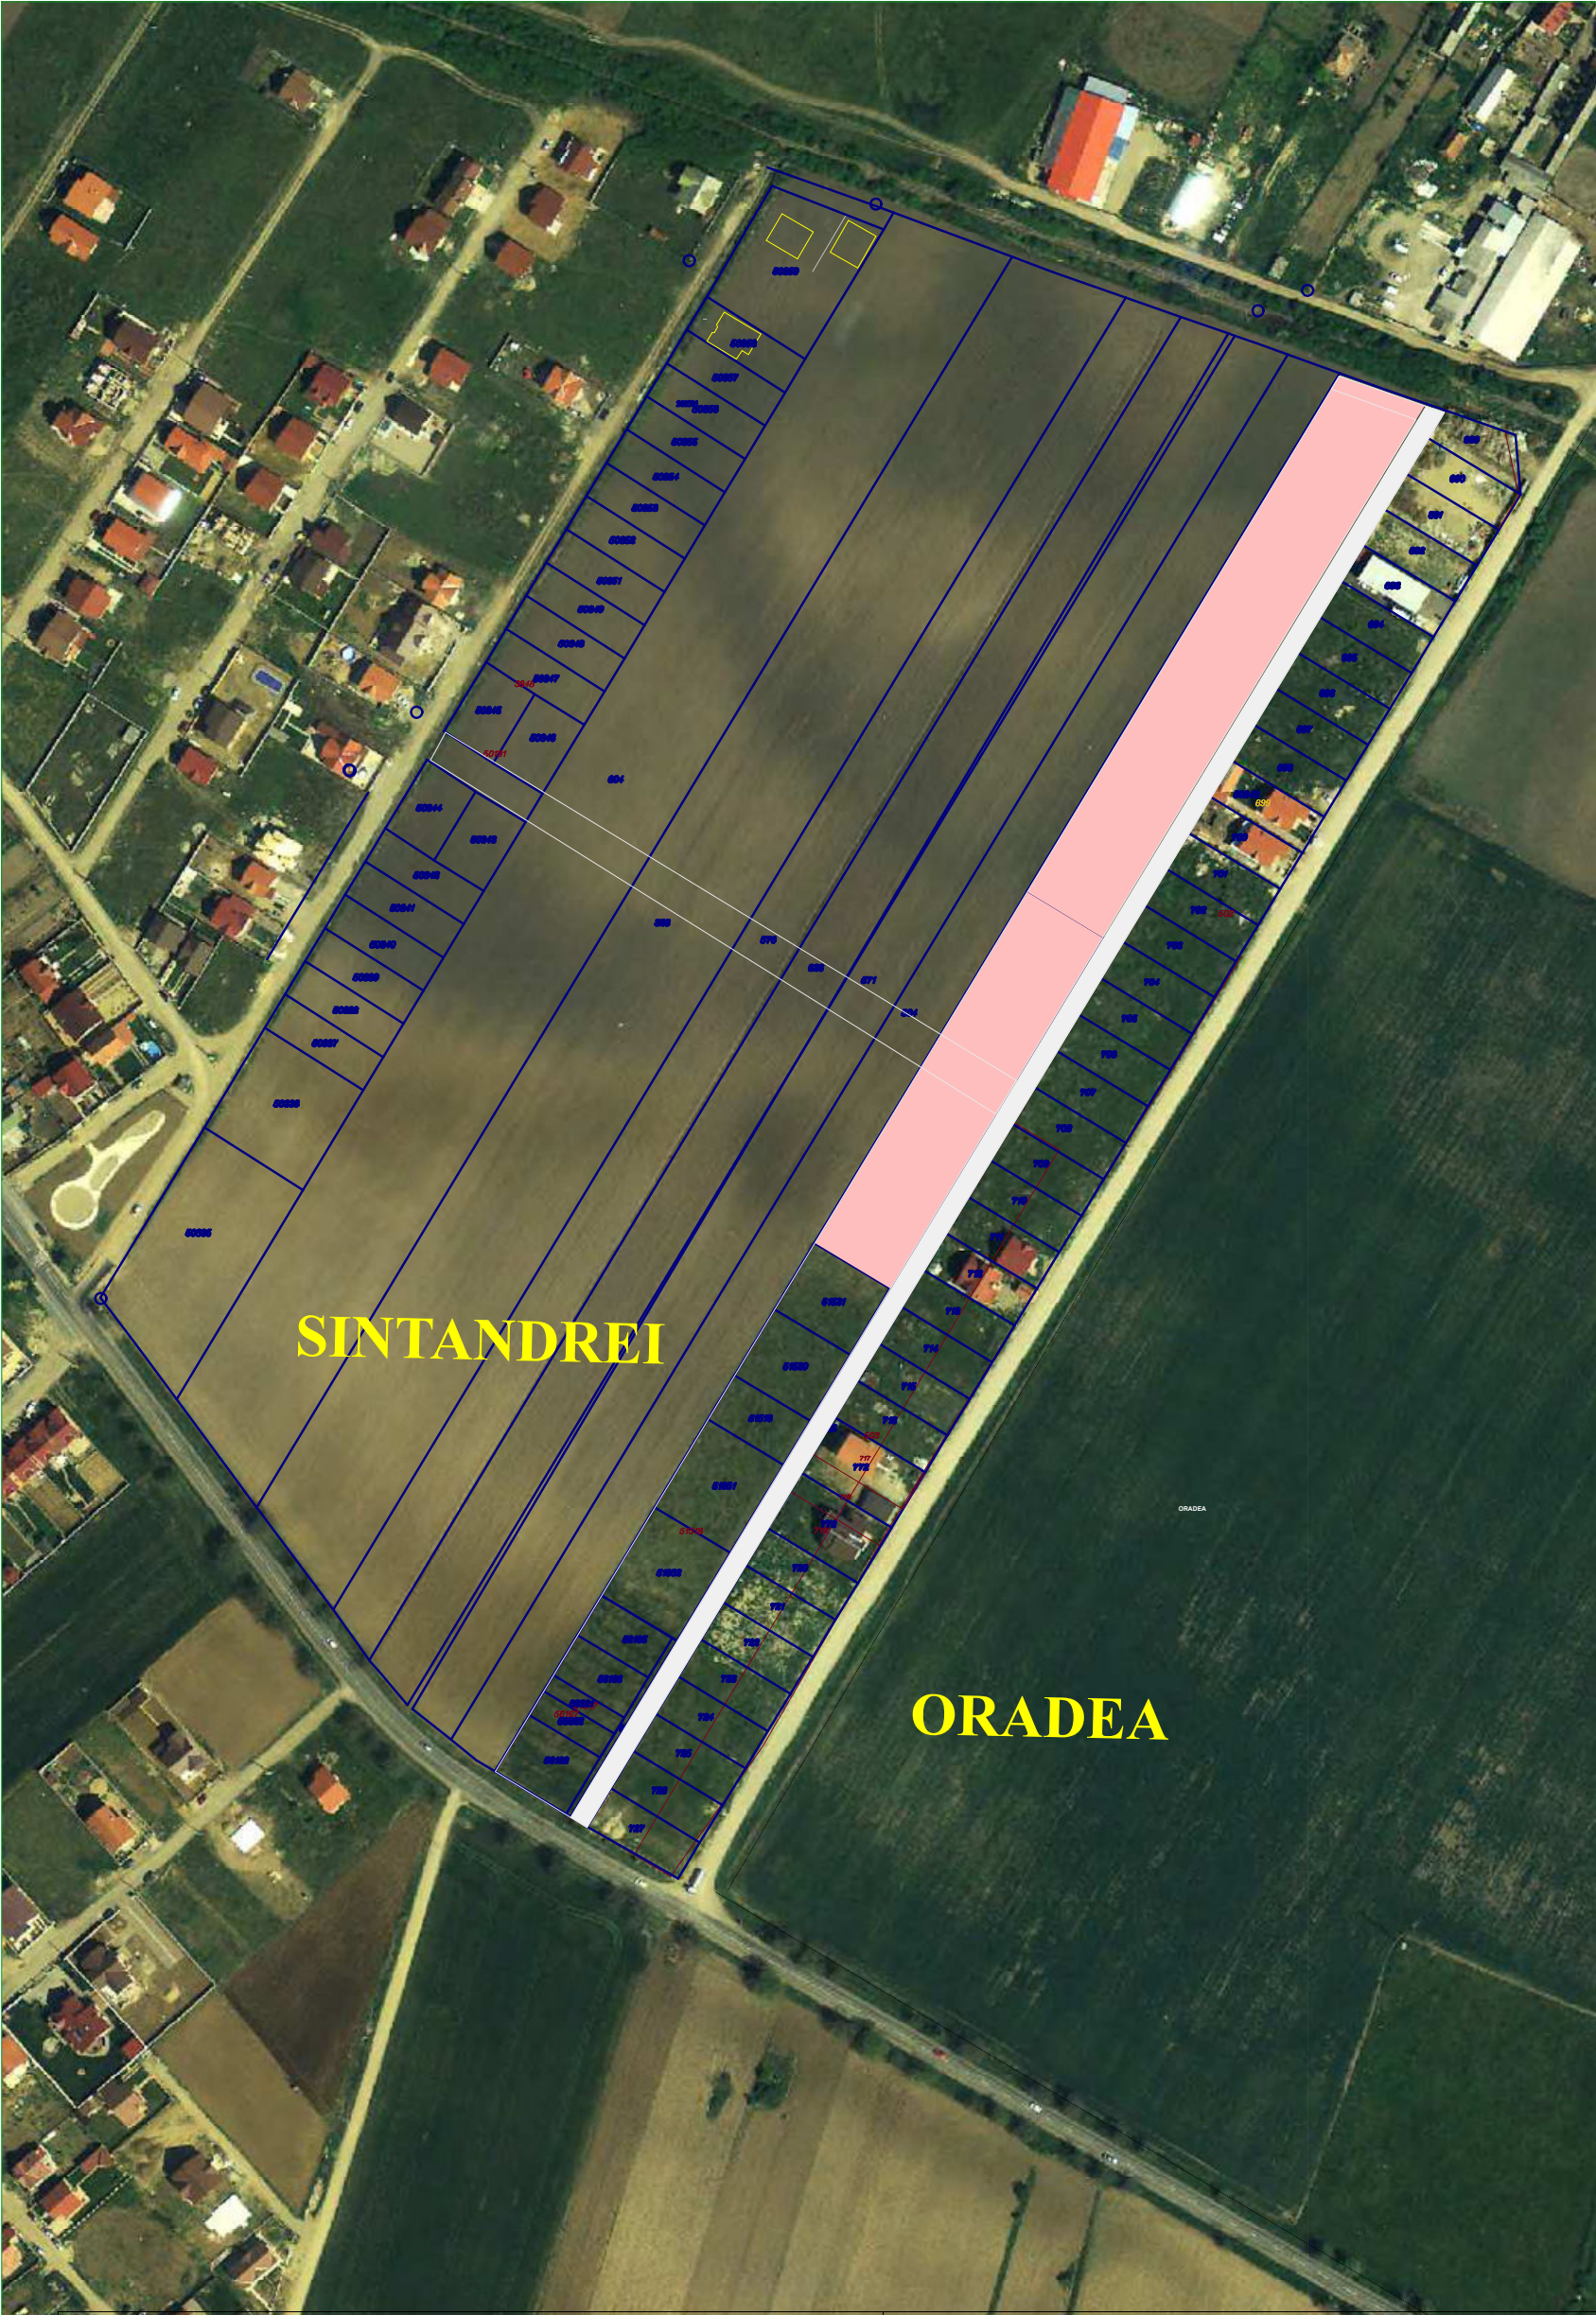

|                                                   |                 |           |       |                                                                                        |  |            |
|---------------------------------------------------|-----------------|-----------|-------|----------------------------------------------------------------------------------------|--|------------|
| ARH. OLOGU IOAN - BIROU INDIVIDUAL DE ARHITECTURA |                 |           |       | BENEFICIAR                                                                             |  | PR.NR.     |
| ORDINUL ARHITECTILOR NR. 2756 C.I.F. 24952122     |                 |           |       | S.C.REALTIME CONSTRUCT S.R.L.,CHISVASI IOSIF, GREC MARIANA,MATEI DOINA,CHISVASI GAVRIL |  |            |
| R.U.R. - D. E.                                    |                 |           |       | com SANTANDREI ,sat SANTANDREI ,jud. BIHOR                                             |  |            |
| SPECIFICATIE                                      | NUME            | SEMNATURA | SCARA | TITLU PROIECT                                                                          |  | FAZA ;PAC  |
| SEF PROIECT                                       | arh. OLOGU IOAN |           |       | P.U.Z. PARCELARE TEREN PENTRU LOCUINTE D+P+1E; D+P+M                                   |  |            |
| PROIECTAT                                         | arh. OLOGU IOAN |           | DATA  | TITLU PLANSA                                                                           |  | PLANSA NR. |
| DESENAT                                           | arh. OLOGU IOAN |           |       | PLAN INCADRARE IN ZONA                                                                 |  | U 0        |

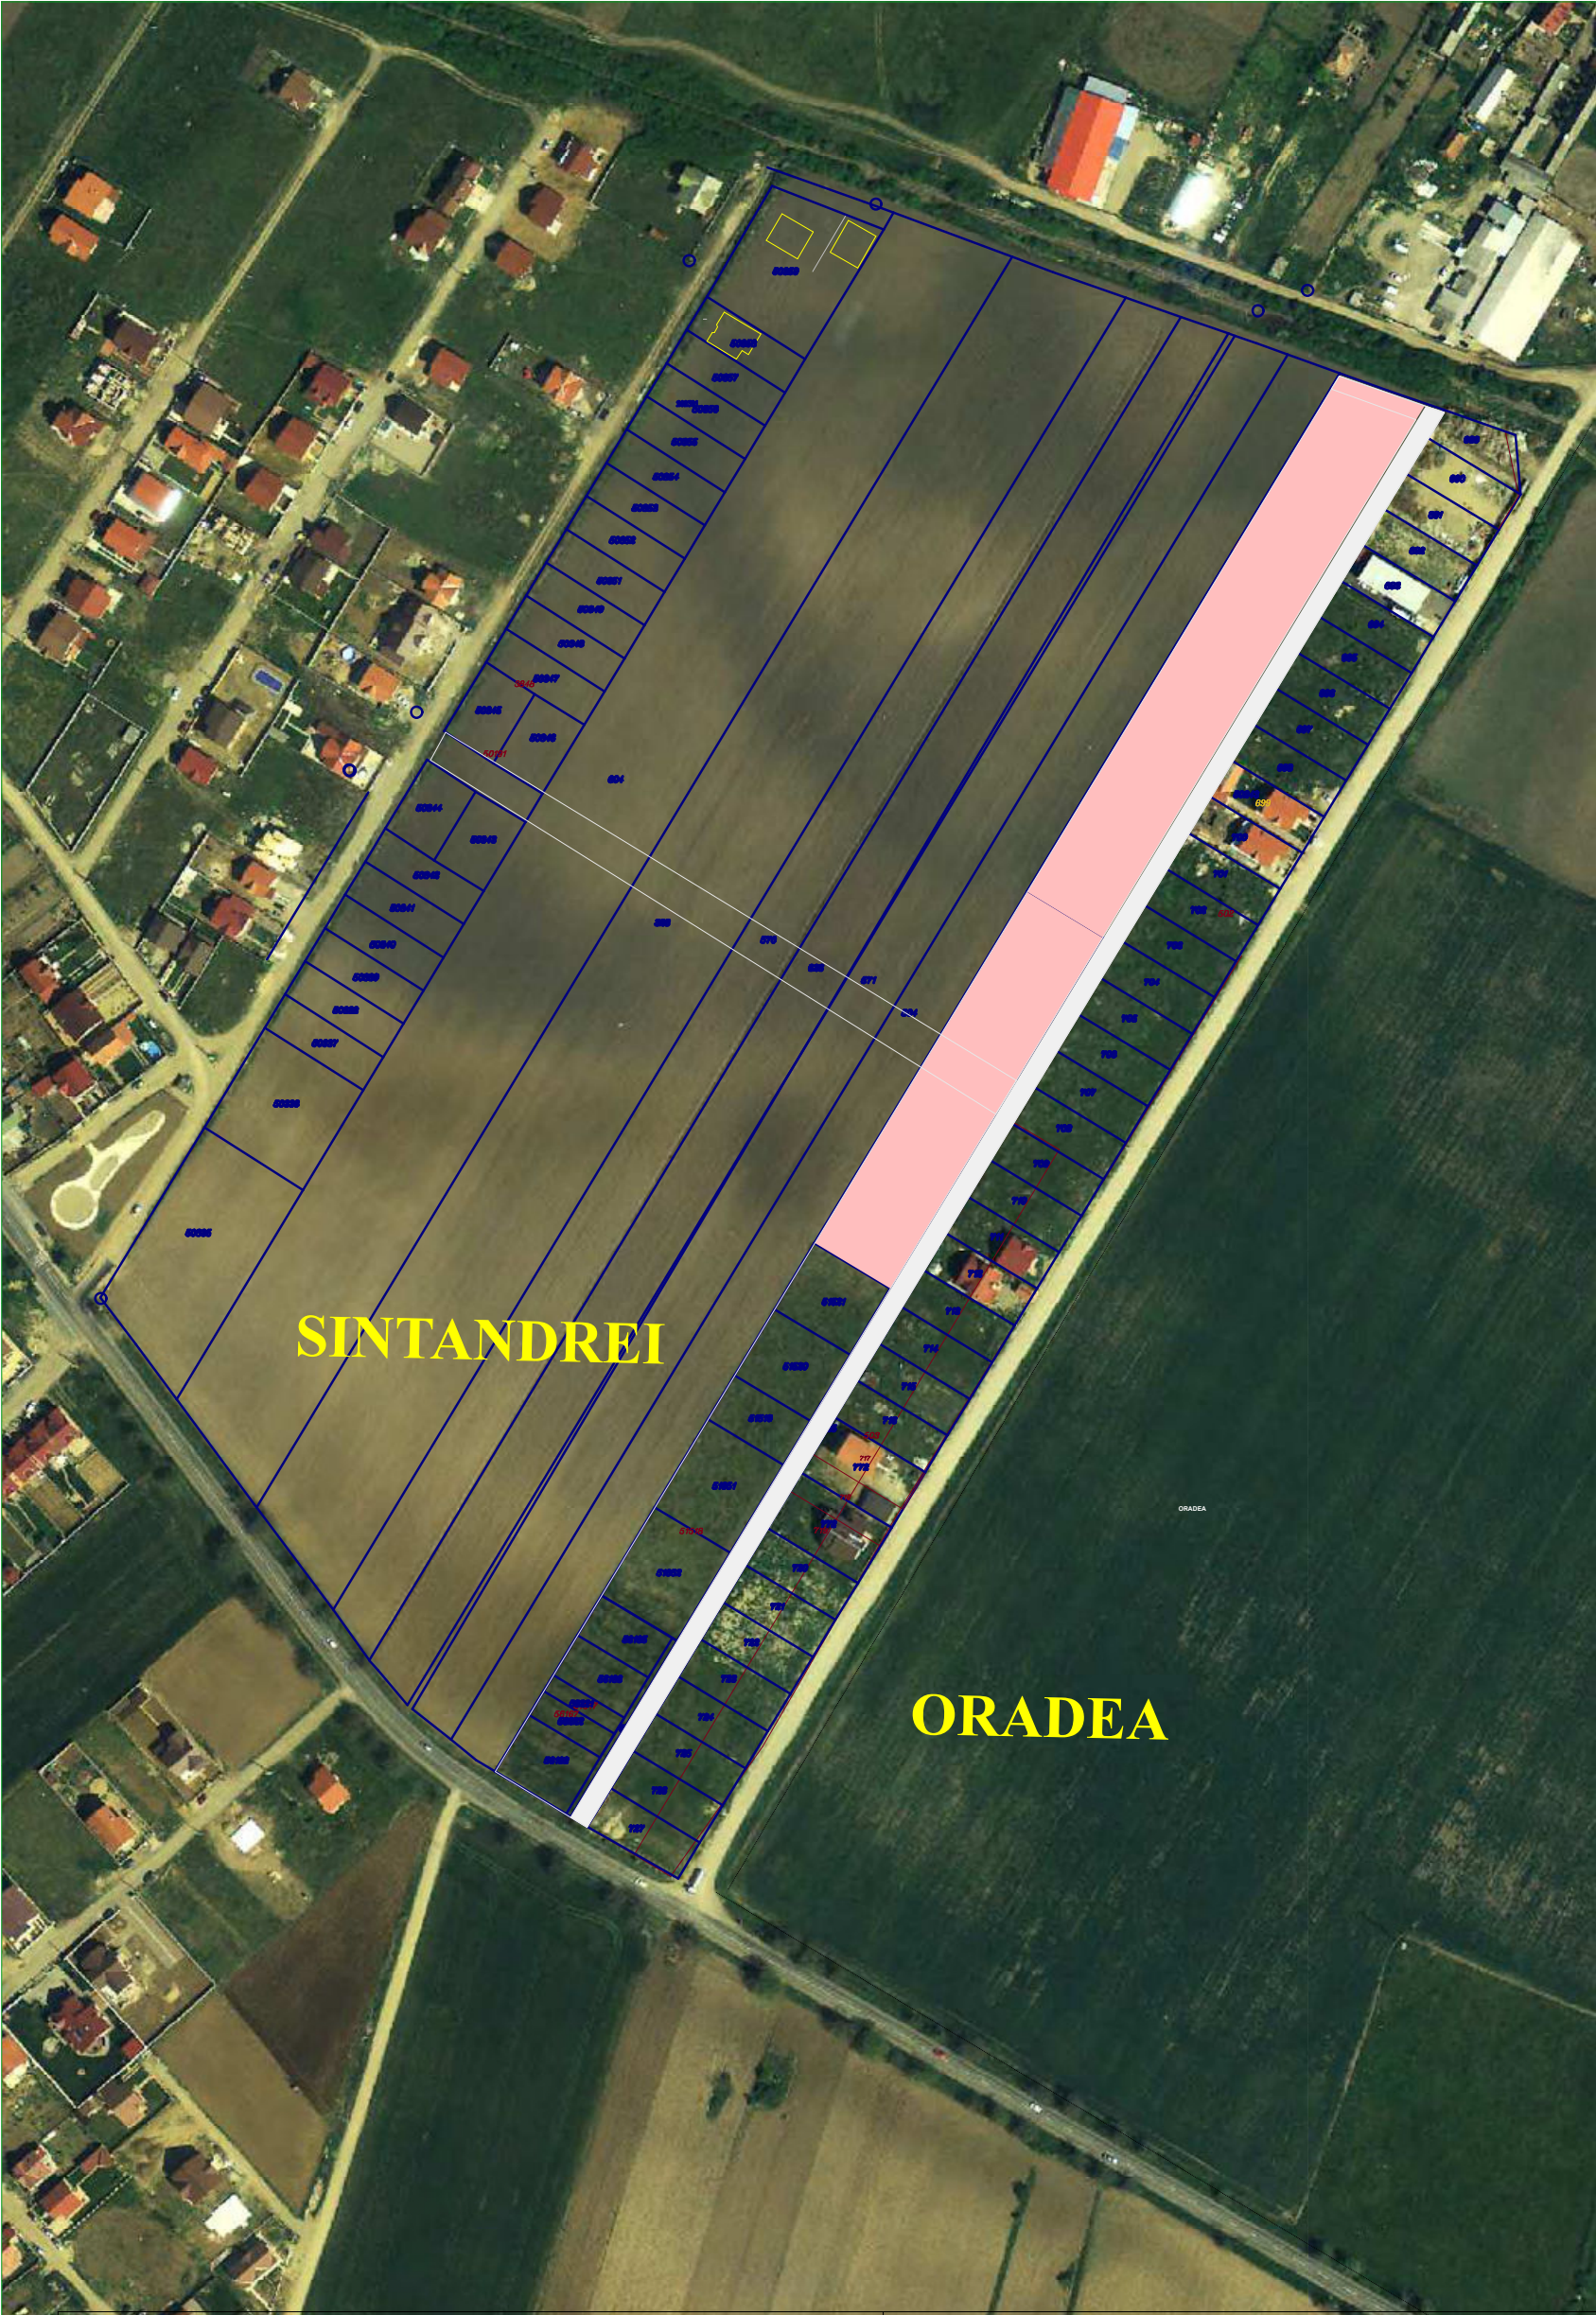

|                                                   |                 |           |       |                                                                                        |  |            |
|---------------------------------------------------|-----------------|-----------|-------|----------------------------------------------------------------------------------------|--|------------|
| ARH. OLOGU IOAN - BIROU INDIVIDUAL DE ARHITECTURA |                 |           |       | BENEFICIAR                                                                             |  | PR.NR.     |
| ORDINUL ARHITECTILOR NR. 2756 C.I.F. 24952122     |                 |           |       | S.C.REALTIME CONSTRUCT S.R.L.,CHISVASI IOSIF, GREC MARIANA,MATEI DOINA,CHISVASI GAVRIL |  |            |
| R.U.R. - D. E.                                    |                 |           |       | com SANTANDREI ,sat SANTANDREI ,jud. BIHOR                                             |  |            |
| SPECIFICATIE                                      | NUME            | SEMNATURA | SCARA | TITLU PROIECT                                                                          |  | FAZA ;PAC  |
| SEF PROIECT                                       | arh. OLOGU IOAN |           |       | P.U.Z. PARCELARE TEREN PENTRU LOCUINTE D+P+1E; D+P+M                                   |  |            |
| PROIECTAT                                         | arh. OLOGU IOAN |           | DATA  | TITLU PLANSA                                                                           |  | PLANSA NR. |
| DESENAT                                           | arh. OLOGU IOAN |           |       | PLAN INCADRARE IN ZONA                                                                 |  | U 0        |