


PLAN DE INCADRARE IN P.U.G. SANTANDREI

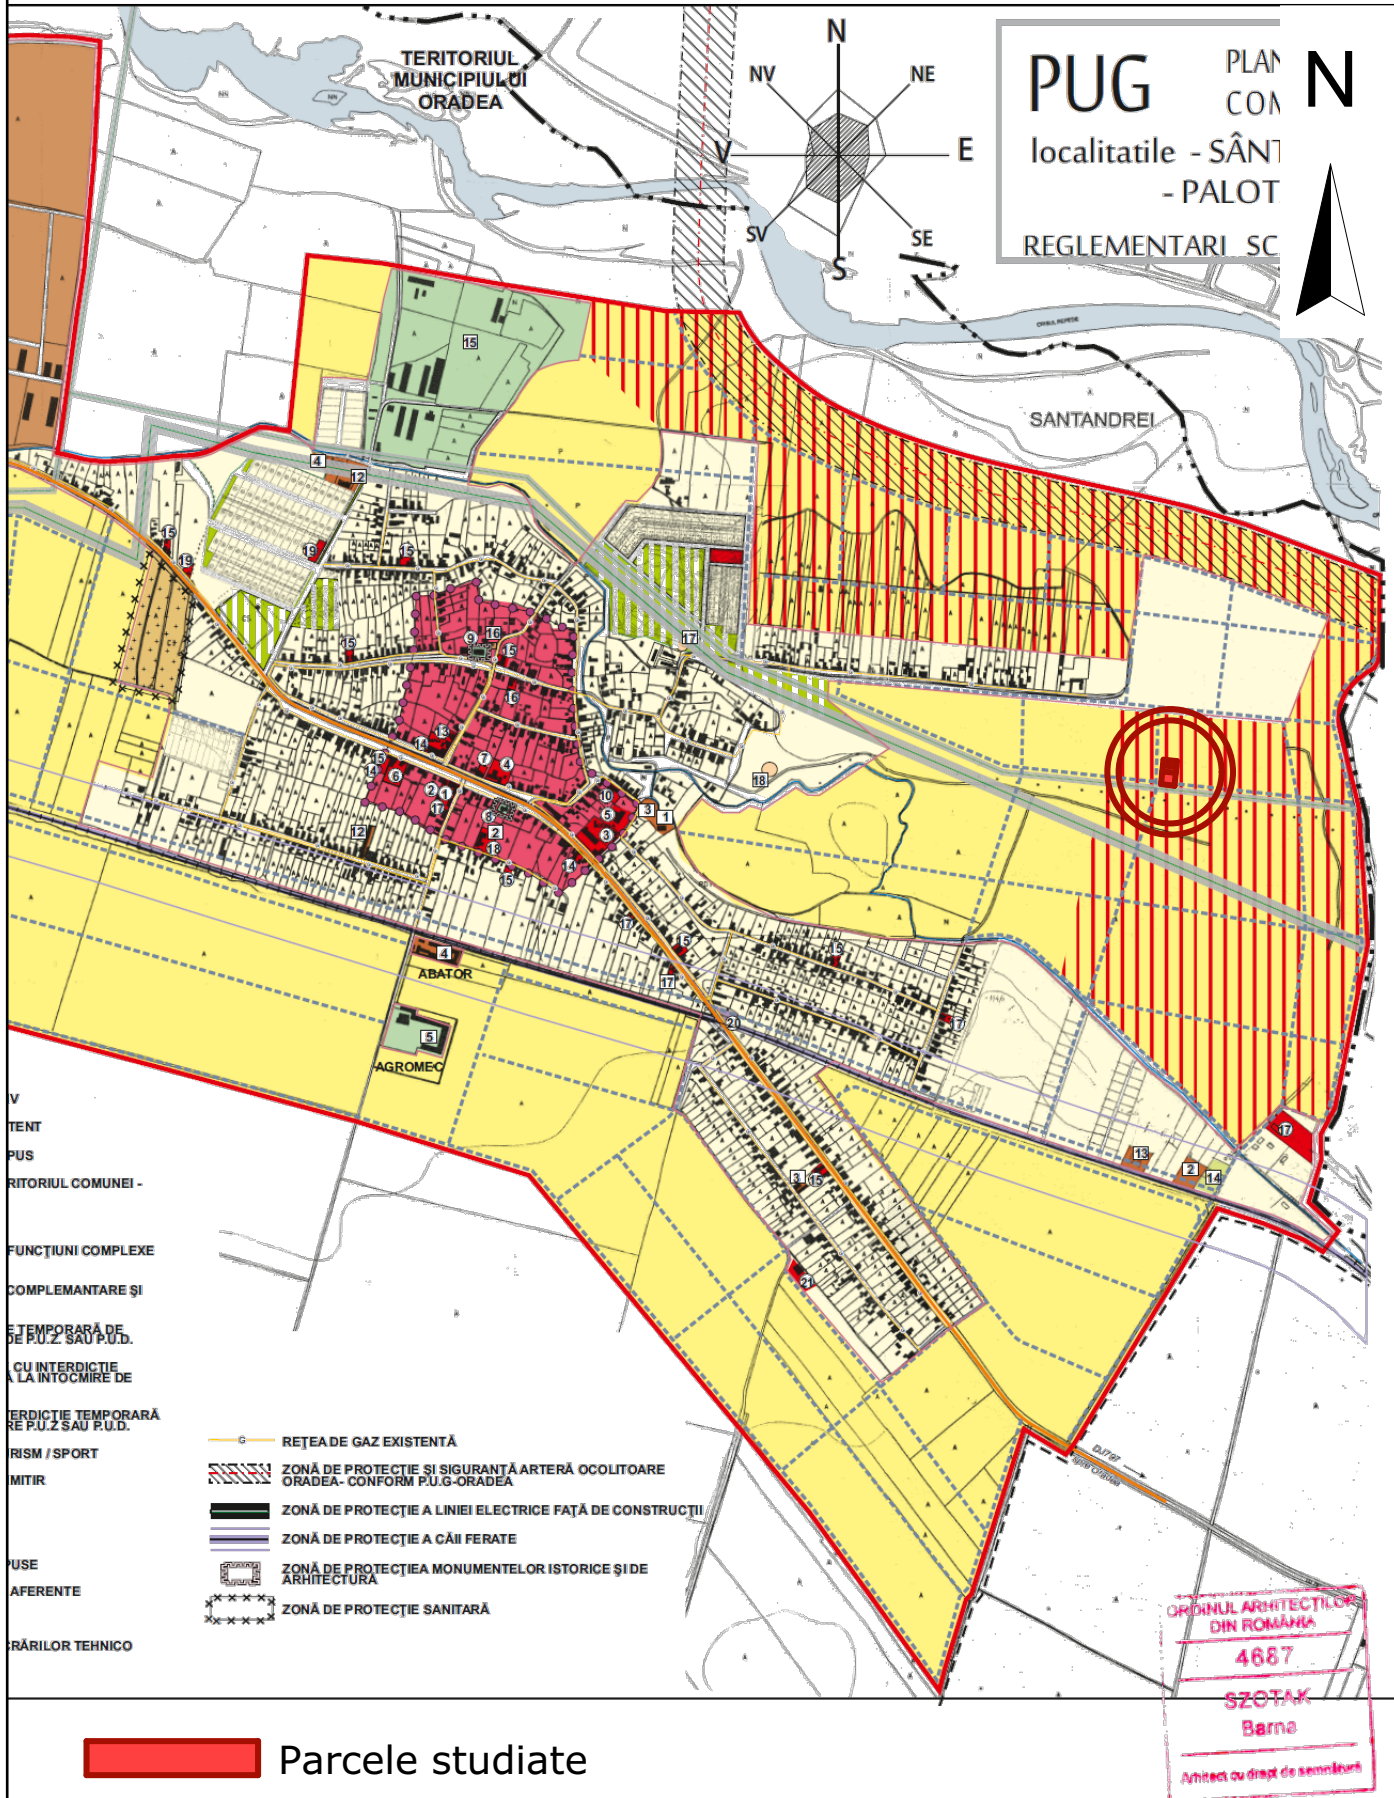

Parcele studiate

BIROU INDIVIDUAL DE ARHITECTURA
Szotak Barna
C.I.F. 22674364, TEL. 0741 142220

Beneficiar: MIRZE BOGDAN, MIRZE ALEXANDRU și MIRZE LENUTA
Lucrare: STUDIU DE OPORTUNITATE-P.U.Z. MODIFICATOR DIN LOCUINTE INDIVIDUALE CU FUNCȚIUNI COMPLEMENTARE ÎN SPAȚII COMERCIALE LA PARTER ȘI LOCUINTE LA ETAJ, com.Santandrei, loc.Santandrei, str.Luminii, nr.cad.60860, 60338,60339, jud.Bihor

PR. NR.
19/2025

FAZA
Op.

PL. NR.
02

Sef proiect: arh. Szotak Barna
Proiectat: arh. Szotak Barna
arh.stag. Jakab Eموke-Boglarka
Intocmit: arh.stag. Jakab Eموke-Boglarka

Scara:
1:1000
Data:
11. 2025

**PLAN DE INCADRARE
IN P.U.G. SANTANDREI**