




LEGENDA	
	LIMITE
	LIMITA TERITORIULUI ADMINISTRATIV
	LIMITA TERITORIULUI INTRAVILAN EXISTENT
	LIMITA TERITORIULUI INTRAVILAN PROPUIS
	DELIMITARE ADMINISTRATIVĂ ÎN TERITORIUL COMUNEI - LOCALITĂȚII APARTINĂTOARE
ZONIFICAREA FUNCȚIONALĂ	
	ZONA CENTRALĂ ȘI ALTE ZONE CU FUNCȚIUNI COMPLEXE DE INTERES PUBLIC
	ZONĂ DE LOCUINȚE CU FUNCȚIUNI COMPLEMENTARE ȘI TERENURI AGRICOLE
	ZONĂ DE LOCUINȚE CU INTERDICȚIE TEMPORARĂ DE CONSTRUIRE PÂNĂ LA ÎNTOCMIRE DE P.U.Z. SAU P.U.D.
	ZONĂ COMERT, SERVICII, DEPOZITE CU INTERDICȚIE TEMPORARĂ DE CONSTRUIRE PÂNĂ LA ÎNTOCMIRE DE P.U.Z. SAU P.U.D.
	ZONĂ INDUSTRIE ȘI SERVICII CU INTERDICȚIE TEMPORARĂ DE CONSTRUIRE PÂNĂ LA ÎNTOCMIRE P.U.Z. SAU P.U.D.
	ZONĂ DE PARCURI / RECREERE / TURISM / SPORT
	ZONĂ GOSPODĂRIE COMUNALĂ / CIMITIR
	DRUM JUDEȚEAN
	DRUM COMUNAL
	TRAMA MAJORĂ DE DRUMURI PROPUSE
	ZONA CĂII FERATE ȘI CONSTRUCȚII AFERENTE
	APE
	ZONĂ CONSTRUCȚII AFERENTE LUCRĂRIILOR TEHNICO EDILITARE

Verificator/ Expert:	#Verificator	referat/ expertiza nr.
S.C. Pointline Arhitectura S.R.L. Oradea, str. Nicolae Bolcas, nr.27 tel: 0720 600 020, email: abrudan_tudor@yahoo.com		Beneficiar: SC LIDL ROMANIA SCS
Titlu proiect: Construire Supermarket Lidl si amenajare locuri de parcare in incinta, amplasare panouri publicitare pe teren proprietate fatade, amplasare totemiunipol, amenajare acces si imprejmuire, amplasare bariera control acces, racord rețele edilitare organizare de santier		Scara: Amplasament
SPECIFICATIE Nume arh Abrudan Ioan Proiectat arh Abrudan Ioan si arh Abrudan Ioan desenat:		Data: 2025 INCADRARE IN PUG
SEMNATURA 		Proiect nr: Faza: PUZ Plansa nr: 01

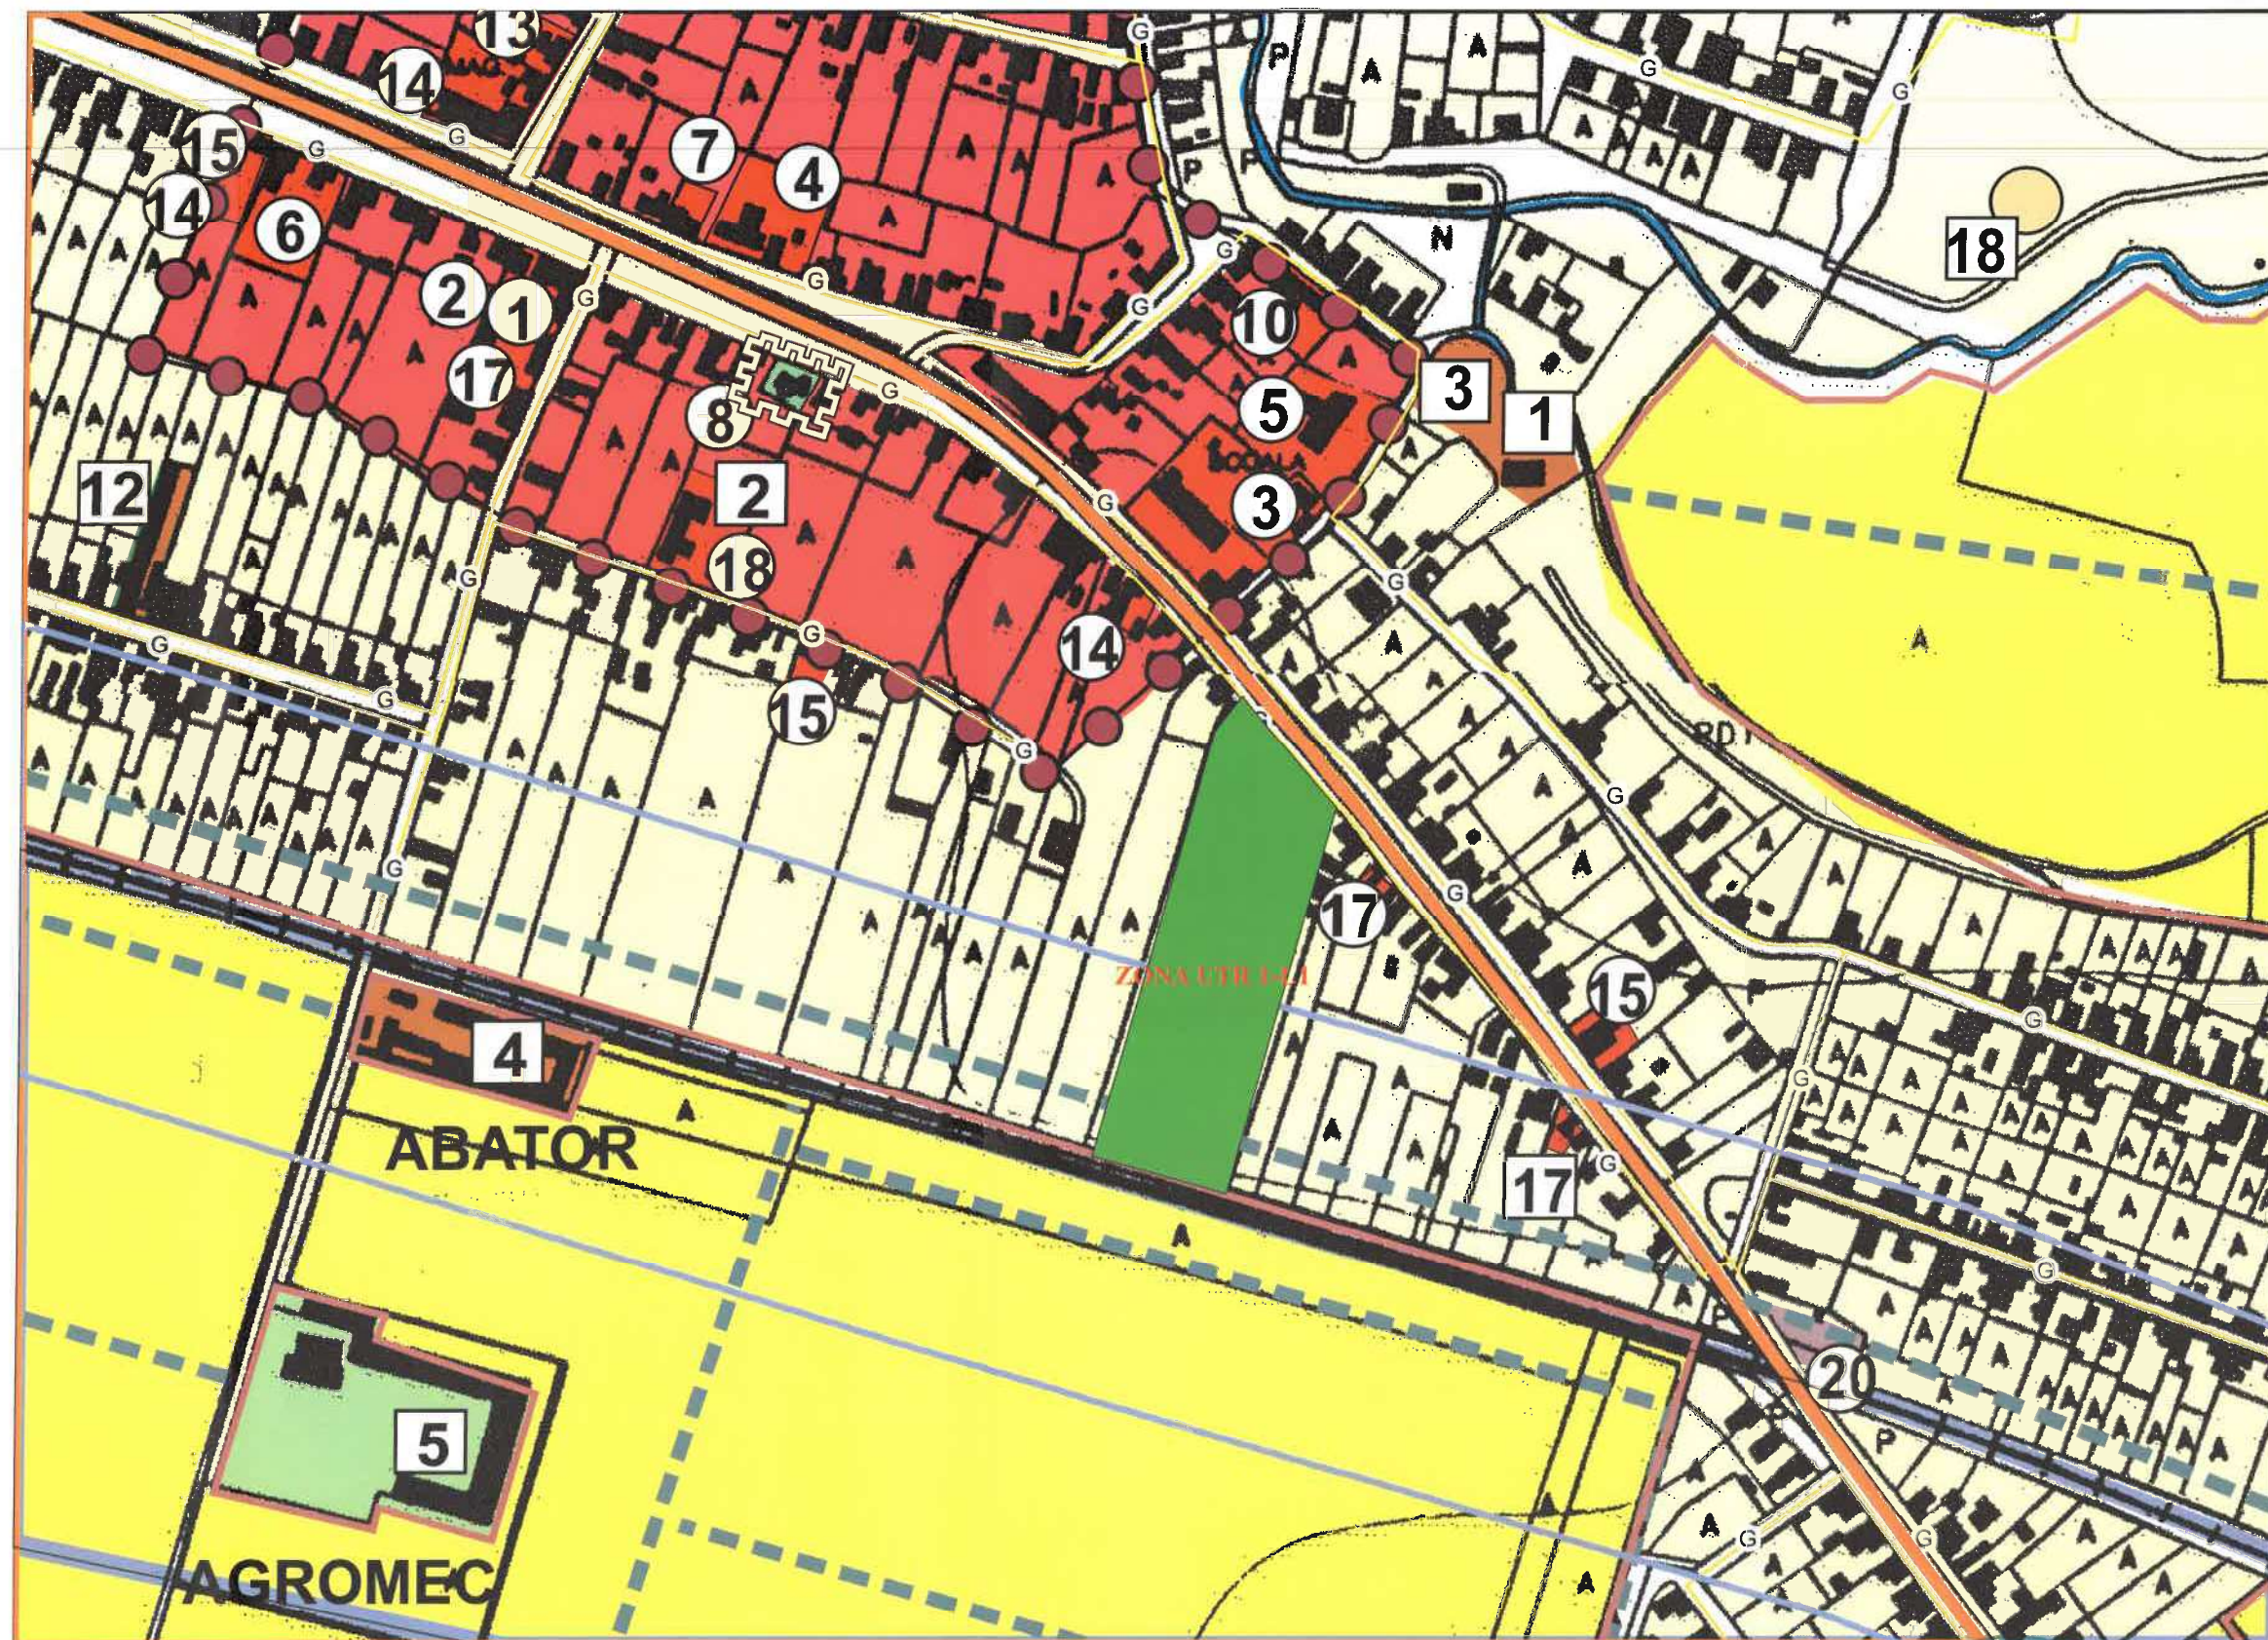