



PLAN DE INCADRARE IN PUG AVIZAT - sc. 1:5000 -

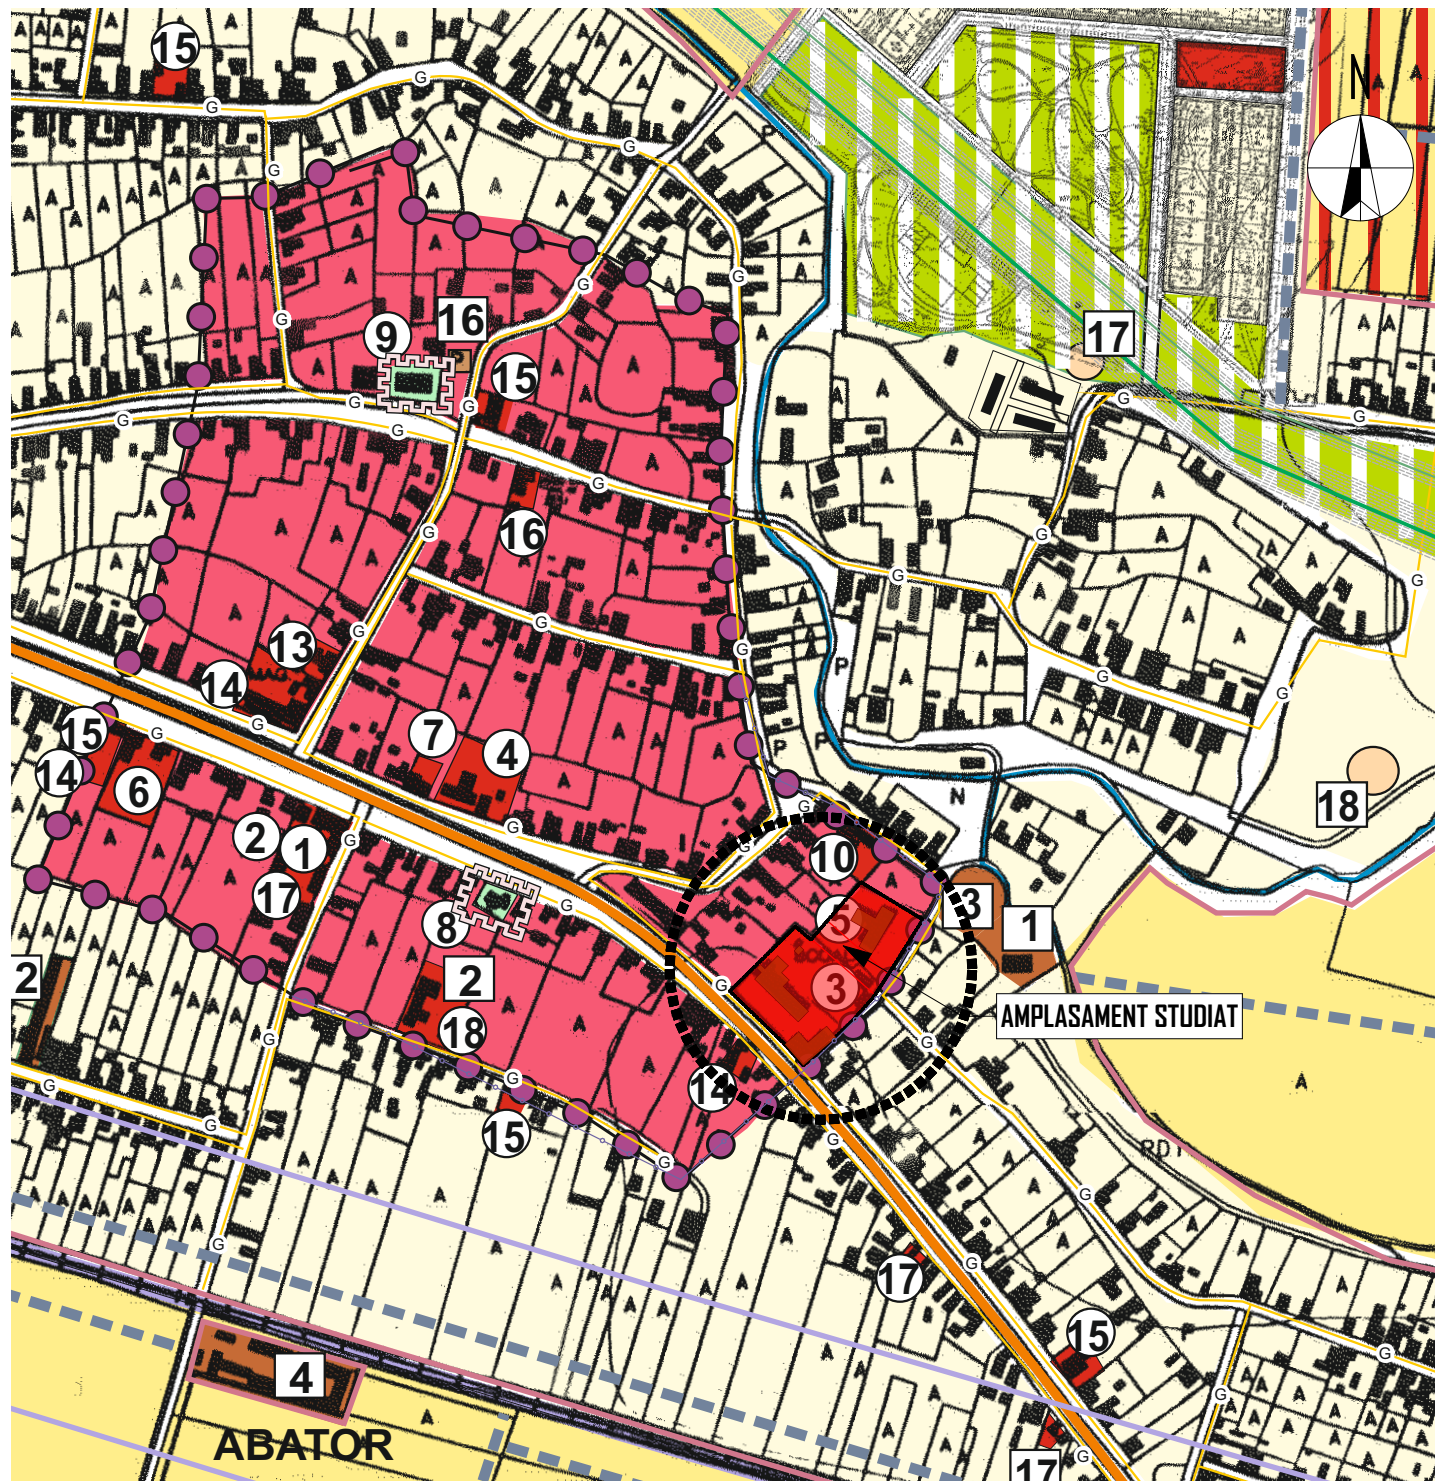

LEGENDA :

	LIMITE
	LIMITA TERITORIULUI ADMINISTRATIV
	LIMITA TERITORIULUI INTRAVILAN EXISTENT
	LIMITA TERITORIULUI INTRAVILAN PROPUȘ
	DELIMITARE ADMINISTRATIVĂ ÎN TERITORIUL COMUNEI - LOCALITĂȚI APARTINĂTOARE
	ZONIFICAREA FUNCȚIONALĂ
	ZONA CENTRALĂ ȘI ALTE ZONE CU FUNCȚIUNI COMPLEXE DE INTERES PUBLIC
	ZONĂ DE LOCUINȚE CU FUNCȚIUNI COMPLEMENTARE ȘI TERENURI AGRICOLE
	ZONĂ DE LOCUINȚE CU INTERDICȚIE TEMPORARĂ DE CONSTRUIRE PÂNĂ LA ÎNTOCMIRE DE P.U.Z. SAU P.U.D.
	ZONĂ COMERT, SERVICII, DEPOZITE CU INTERDICȚIE TEMPORARĂ DE CONSTRUIRE PÂNĂ LA ÎNTOCMIRE DE P.U.Z. SAU P.U.D.
	ZONĂ INDUSTRIE ȘI SERVICII CU INTERDICȚIE TEMPORARĂ DE CONSTRUIRE PÂNĂ LA ÎNTOCMIRE P.U.Z SAU P.U.D.
	ZONĂ DE PARCURI / RECREERE / TURISM / SPORT
	ZONĂ GOSPODĂRIE COMUNALĂ / CIMITIR
	DRUM JUDEȚEAN
	DRUM COMUNAL
	TRAMA MAJORĂ DE DRUMURI PROPUȘE
	ZONA CĂII FERATE ȘI CONSTRUCȚII AFERENTE
	APE
	ZONĂ CONSTRUCȚII AFERENTE LUCRĂRILOR TEHNICO EDILITARE
	REȚEA DE GAZ EXISTENTĂ
	ZONĂ DE PROTECȚIE ȘI SIGURANȚĂ ARTERĂ OCOLITOARE ORADEA- CONFORM P.U.G-ORADEA
	ZONĂ DE PROTECȚIE A LINIEI ELECTRICE FAȚĂ DE CONSTRUCȚII
	ZONĂ DE PROTECȚIE A CĂII FERATE
	ZONĂ DE PROTECȚIEA MONUMENTELOR ISTORICE ȘI DE ARHITECTURĂ
	ZONĂ DE PROTECȚIE SANITARĂ

PLAN DE INCADRARE IN UTR 1 PUG AVIZAT - sc. 1:10000 -

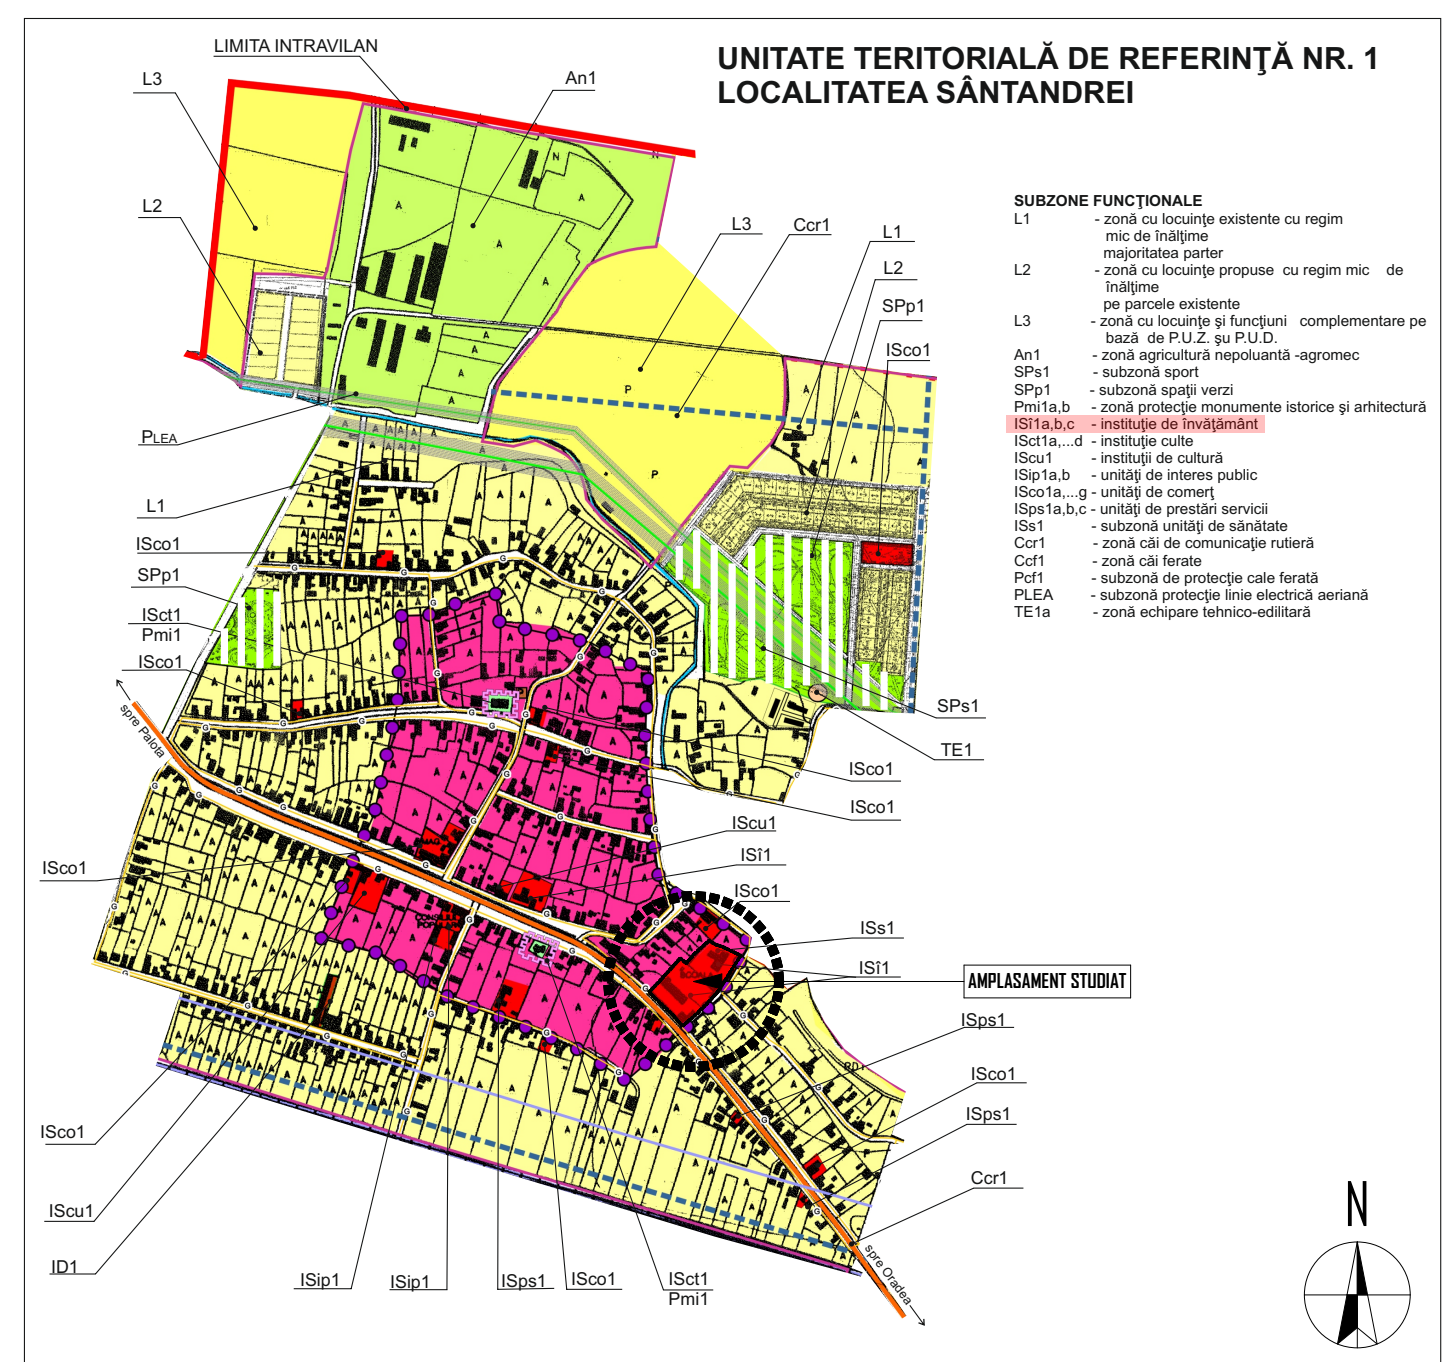


INSTITUȚII ȘI SERVICII PUBLICE - SÂNTANDREI

ADMINISTRAȚIE PUBLICĂ

- CONSILIUL LOCAL AL COMUNEI SÂNTANDREI
- POLIȚIE

ÎNVĂȚĂMÂNT, SĂNĂTATE, CULTURĂ

- ȘCOALĂ GENERALĂ I - VIII
- ȘCOALĂ GENERALĂ I - IV
- GRĂDINIȚĂ 120 LOCURI P+1 + DISPENSAR
- CĂMIN CULTURAL
- BIBLIOTECĂ

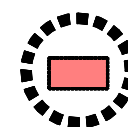

AMPLASAMENT STUDIAT - zona IS - institutii publice si servicii, subzona ISi1 - institutii de invatamant

Prezenta documentatie este valabila doar pentru constructia care face obiectul prezentului obiect si este proprietatea SC ARCHISTUFF STUDIO SRL, Oradea, CUI 35719611, putand fi folosita doar pentru scopul in care in mod specific este furnizata. Ea nu poate fi reproducata, copiată, imprumutata integral sau partial, direct sau indirect sau extinsa in afara amplasamentului specificat, in virtutea dreptului de autor, folosirea lui de către terți fiind permisă numai al acordul expres al autorilor de mai jos

	ARCHISTUFF STUDIO Arh. Popa Silviu Adrian - 0753/348712 Arh. Popa Cristina Anca - 0745/622828 e-mail: popa.silviu_or@yahoo.com		Beneficiar: COMUNA SINTANDREI Amplasament: Jud. Bihor, com. Sintandrei, sat Sintandrei, str. Principala, nr. 154, CF. nr. 8841, 12278, 8848	Contract Nr. 11947/2017 Proiect Nr. 30/2017
SPECIFICAȚIE	NUME	SEMNĂTURA	Scara: 1:5000 1:10000	Titlu proiect: P.U.Z. - Amplasare si reglementare teren construire sala de gimnastica si evenimente scolare, Scoala Gimnaziala nr. 1 Sintandrei
ȘEF PROIECT	arh.urb. Popa Silviu Adrian		Data: Mar. 2018	Faza: P.U.Z.
PROIECTAT	arh.urb. Popa Silviu Adrian			
INTOCMIT	arh. Popa Cristina Anca			Titlu plansa: Plan de incadrare in PUG avizat si UTR 1 Plansa nr. 2/U