


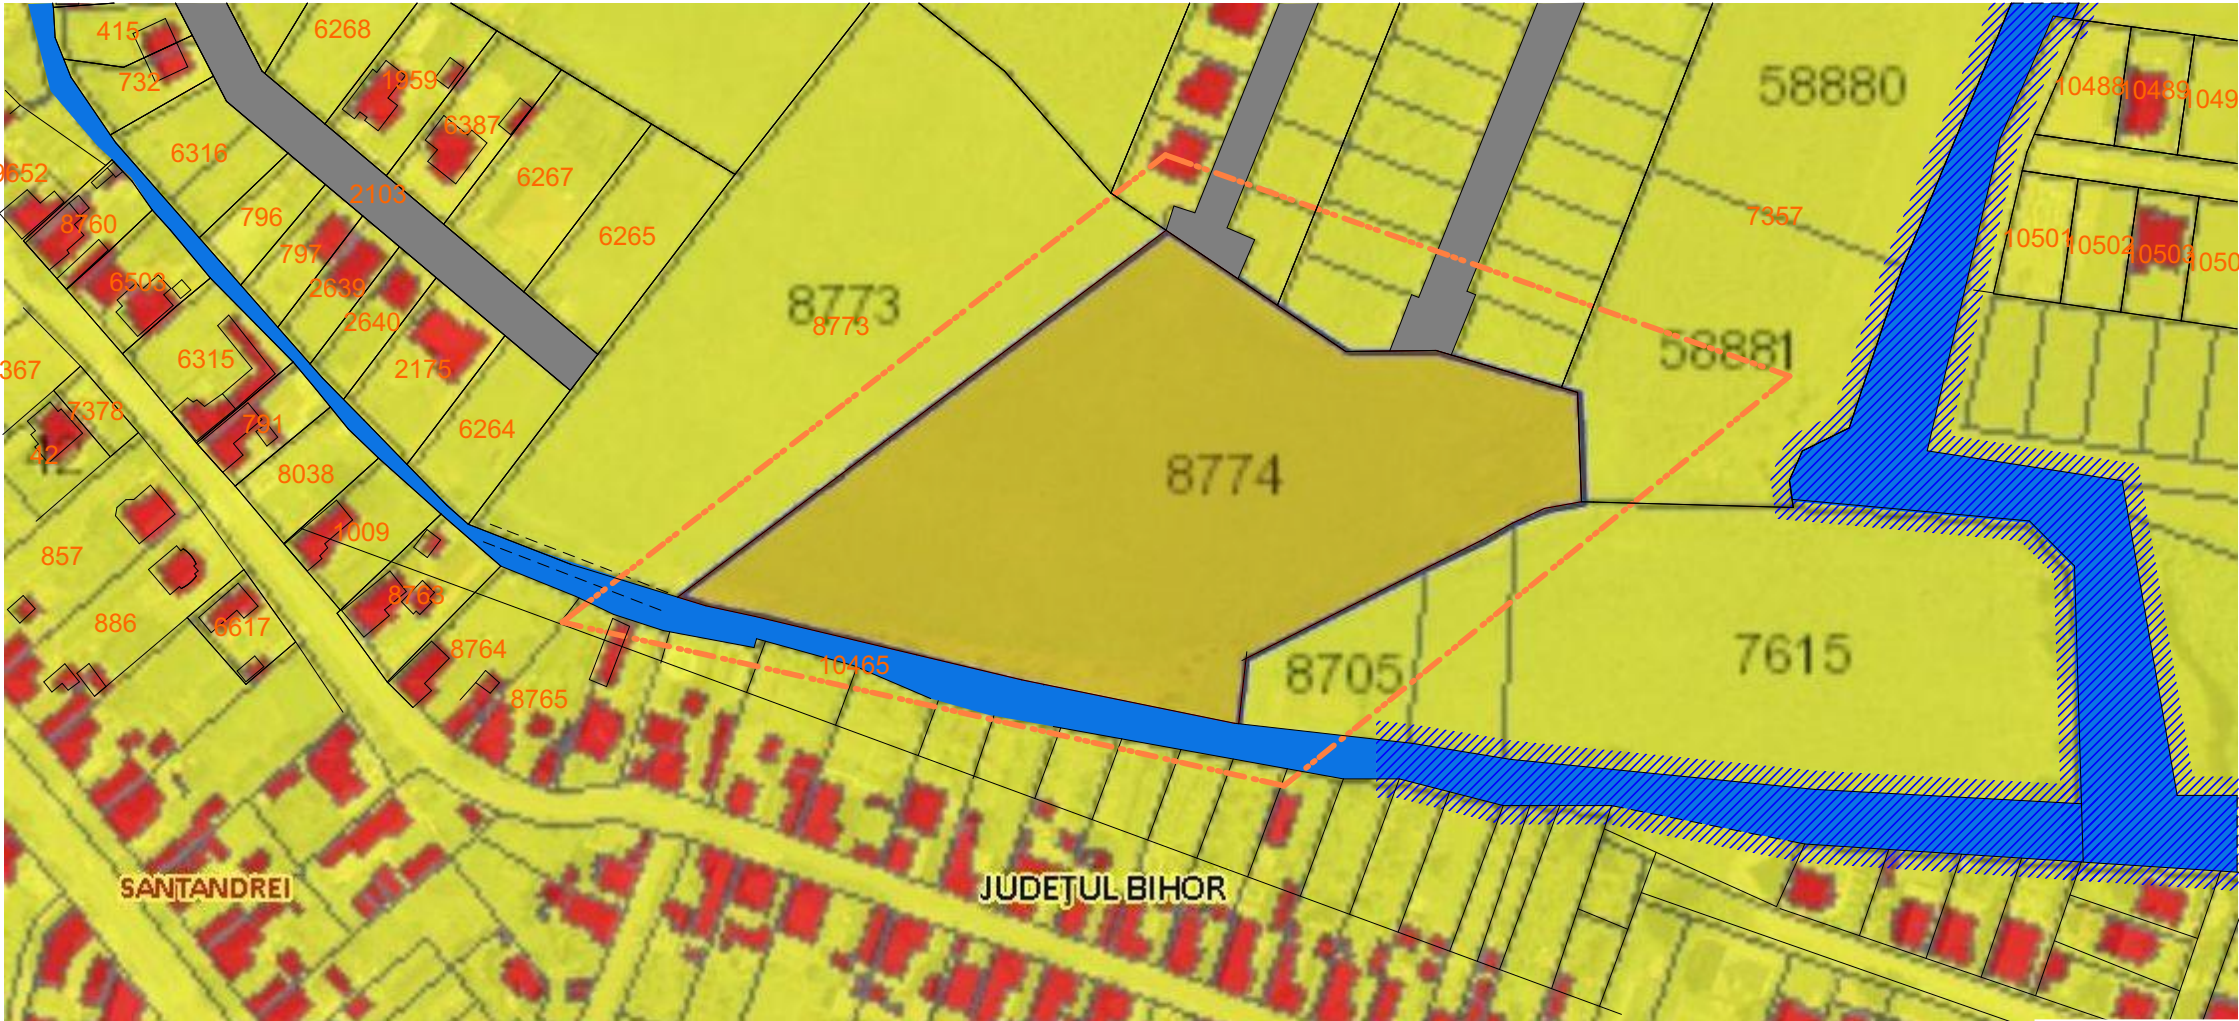


LEGENDA


- ZONA IN STUDIU
- LIMITA PARCELEI IN STUDIU
- LIMITA DE PARCELARE
- TEREN IN STUDIU
- ZONA DE PROTECTIE 5M PENTRU CURS DE APA SUB 10 M LATIME (LEGEA APELOR 107/1996)
- LOCUINTE EXISTENTE
- STR GRĂDINA MORII, IASOMIEI ȘI BUCURIEI (DRUMURI COMUNALE - PROFIL 10 ȘI 12 METRI)
- RETEA DE APA CANAL
- RETEA DE CURENT ELECTRIC

SUPRAFATA TERENULUI STUDIAT = 16 304,00 MP

STRĂZILE GRĂDINA MORII ȘI BUCURIEI
PROFIL DRUM 12 METRI
SC.1:200

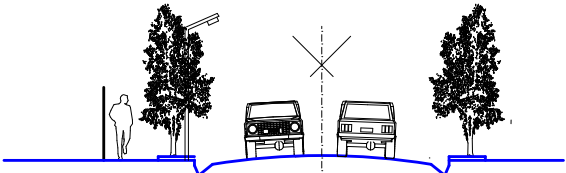

STRADA IASOMIEI
PROFIL DRUM 10 METRI
SC.1:200

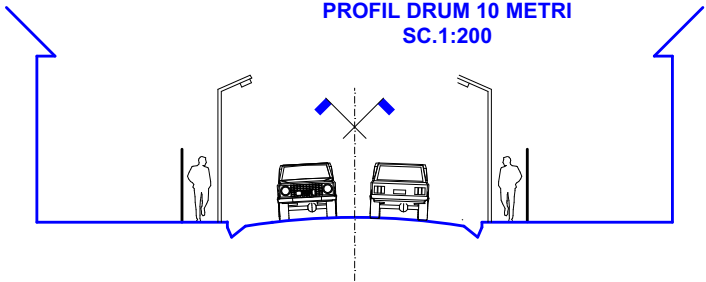

BIROU INDIVIDUAL ARH. SZABO ANE MARIE ORADEA , STR. GHEORGHE DOJA NR. 99/C CUI 20209002 0737 040685, szabo_anemari@yahoo.com					ZBÂRCE TEODOR		FAZA PUZ
					PARCELARE PT. LOCUINTE SI FUNCTIUNI COMPLEMENTARE, LOC. SANTANDREI, JUD. BIHOR		
					PLAN DE SITUATIE CU SUPRAPUNERE CU GEOPORTAL		
	NUME SI PRENUME	SEMNATURA	SCARA 1/2000				
SEF PROIECT	ARH. SZABO ANE MARIE		DATA 11/2022				
PROIECTAT	ARH. SZABO ANE MARIE					2/U	