


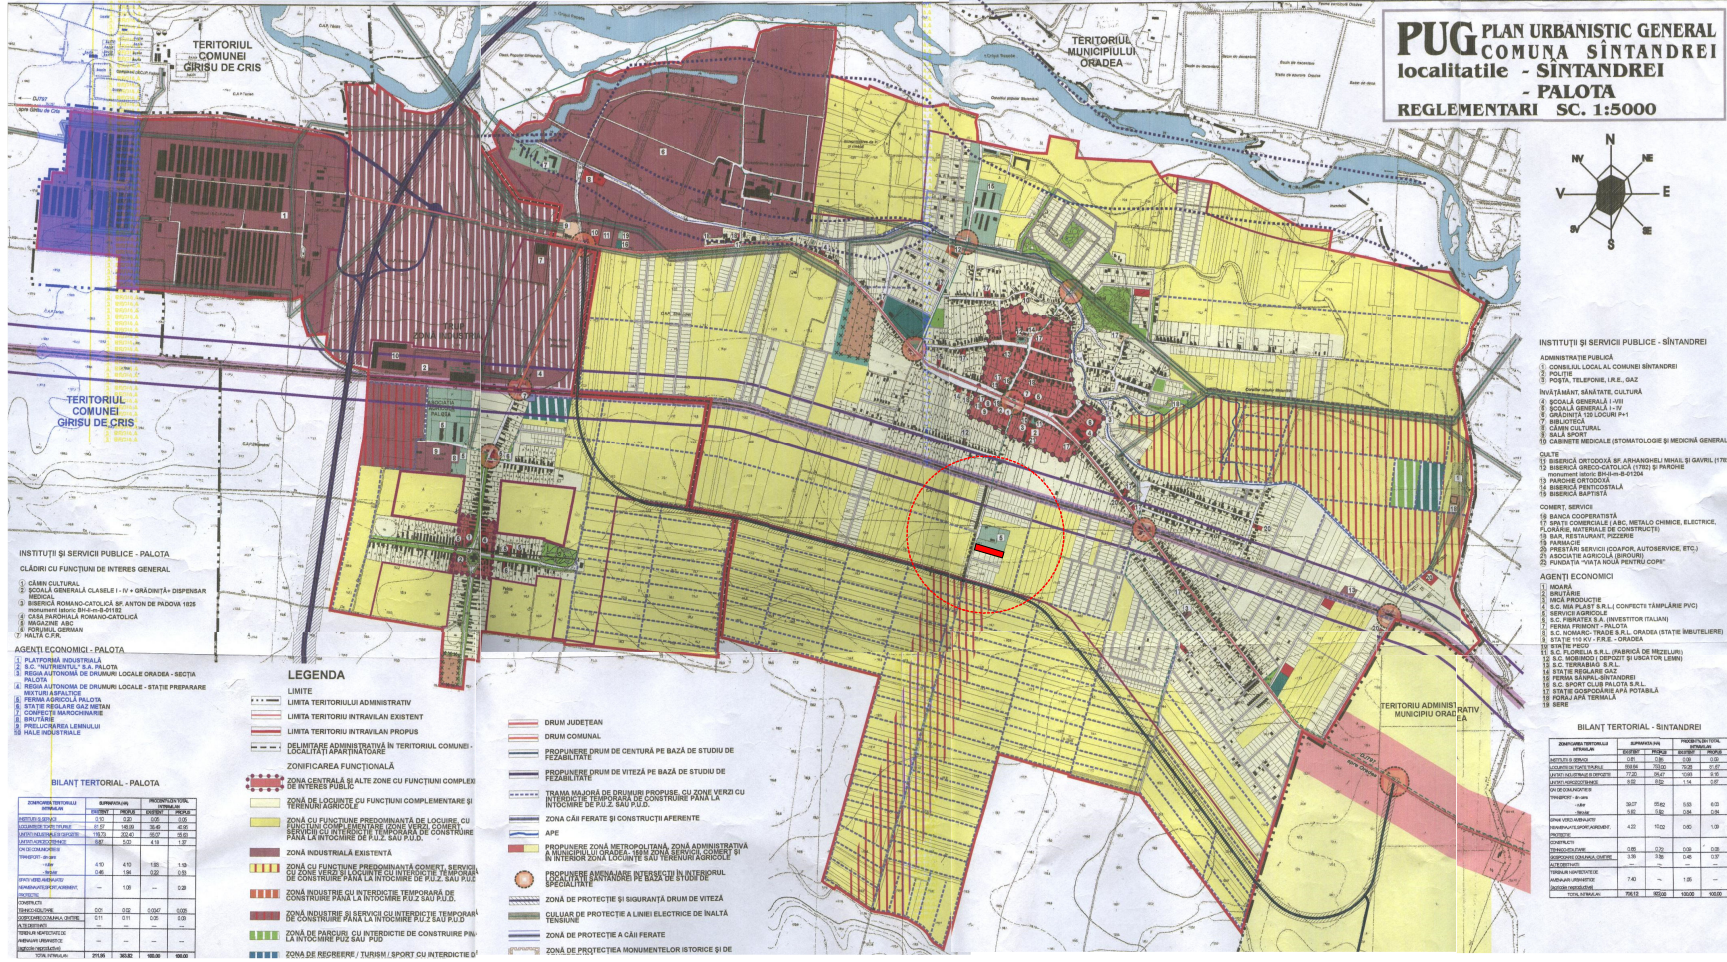

ARH. OLOGU IOAN - BIROU INDIVIDUAL DE ARHITECTURA				SCARA	BENEFICIAR	PR. NR.
ORDINUL ARHITECTILOR NR. 2756 C.I.F. 24952122						
R.U.R. - D. E.				SEM NATURA	TARLEA IONITA	com SINTANDREI ,sat SINTANDREI , NR. CAD. 6874,jud. BIHOR
SPECIFICATIE		NUME		TITLU PROIECT	FAZA ,PAC	
SEF PROIECT		arh. OLOGU IOAN		PARCELARE TEREN PENTRU LOCUINTE SI FUNCTIUNI COMPLEMENTARE ,IMPREJMUIRE		
PROIECTAT		arh. OLOGU IOAN		TITLU PLANSA		PLANSA NR.
DESENAT		arh. OLOGU IOAN		EXTRAS DIN P.U.G. - SANTANDREI INCADRARE IN LOCALITATE		U 1