


**P.U.Z. CONSTRUIRE HALĂ PENTRU REPARAREA MASINILOR, INCLUSIV
TRACTOARE, LOC. SINTANDREI NR. CAD.59049, JUD.BIHOR
- PLAN ÎNCADRARE ÎN ZONĂ - sc. 1:5000**

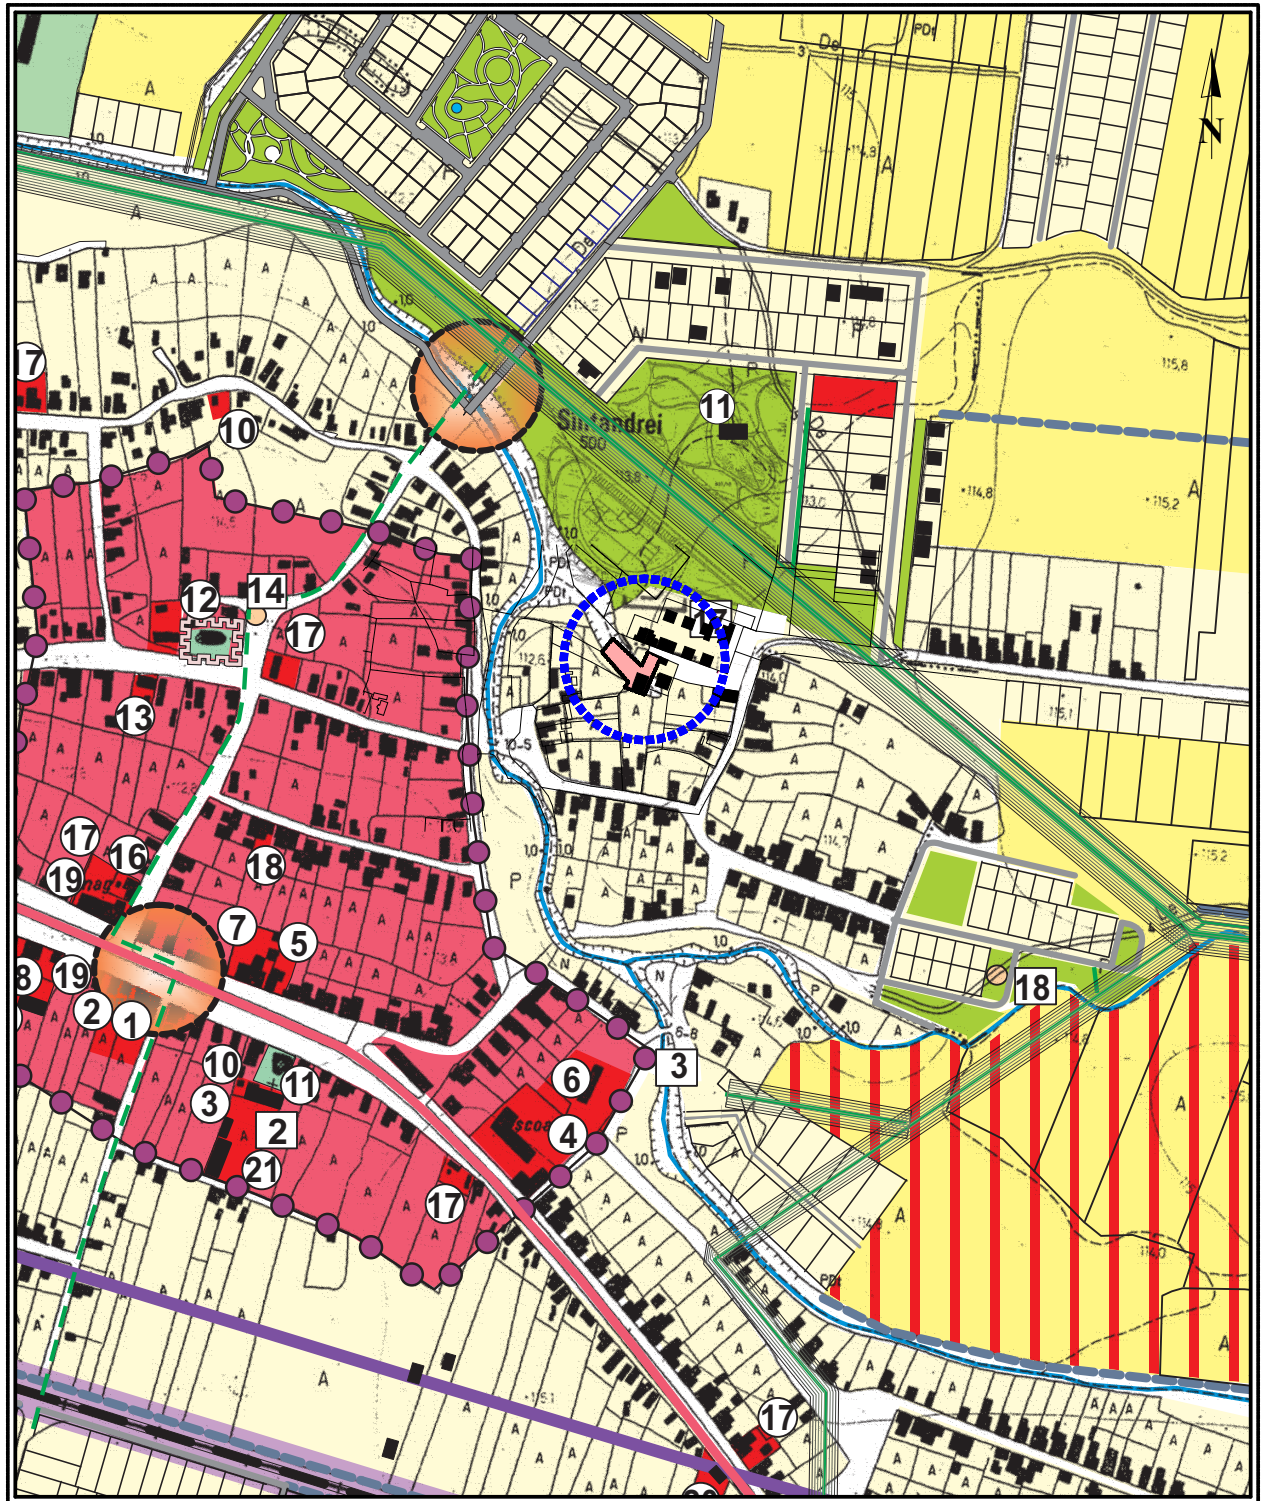

ZONA LUATA IN STUDIU



PROPRIETATEA BENEFICIARILOR



ZONĂ DE LOCUINTE CU FUNCȚIUNI COMPLEMENTARE
SI TERENURI AGRICOLE



ZONĂ DE LOCUINTE CU INTERDICȚIE DE CONSTRUIRE ,
PANA LA ÎNTOCMIRE P.U.Z. SAU P.U.D.



ZONĂ DE PROTECȚIE A CĂII FERATE



DRUMURI EXISTENTE



DRUMURI PROPUSE PRIN P.U.G.

		BENEF: MUDURA COSMIN DUMITRU IOAN cu sotia MUDURA CRISTINA ANAMARIA LUCR: P.U.Z. CONSTRUIRE HALA PENTRU REPARAREA MASINILOR INCLUSIV TRACTOARE, LOCALITATEA SANTANDREI, NR.CAD 59049 - JUD. BIHOR		CONTR : 123/2021
proiectat	arh. RODICA SIM	SC:	PLAN INCADRARE IN ZONA	
intocmit	arh. RODICA SIM			
verificat	arh. RODICA SIM			
		1:5000	2/U	