


- clasa de importanta IV - de importanta normala - cf. P100/2006
- categoria de importanta D - cf. HG 766/1997
- zona seismica F - cf. P100/2006

LUCRARE : CONSTRUIRE STAȚIE DE BETOANE, DEPOZITARE AGREGATE, CÂNTAR ȘI DOUĂ CLĂDIRI DE BIROURI P+E
AMPLASAMENT: com. Sîntandrei, sat Sîntandrei, str. Câmpului, nr. 8, nr. cad. 56388
BENEFICIAR : S.C. CALCE S.R.L.
PLANȘA A01 : PLAN DE ÎNCADRARE ÎN ZONĂ, SC. 1:5000
PLAN DE SITUAȚIE, SC. 1:500, FAZA AVIZE


PLAN DE SITUAȚIE
SC. 1:500

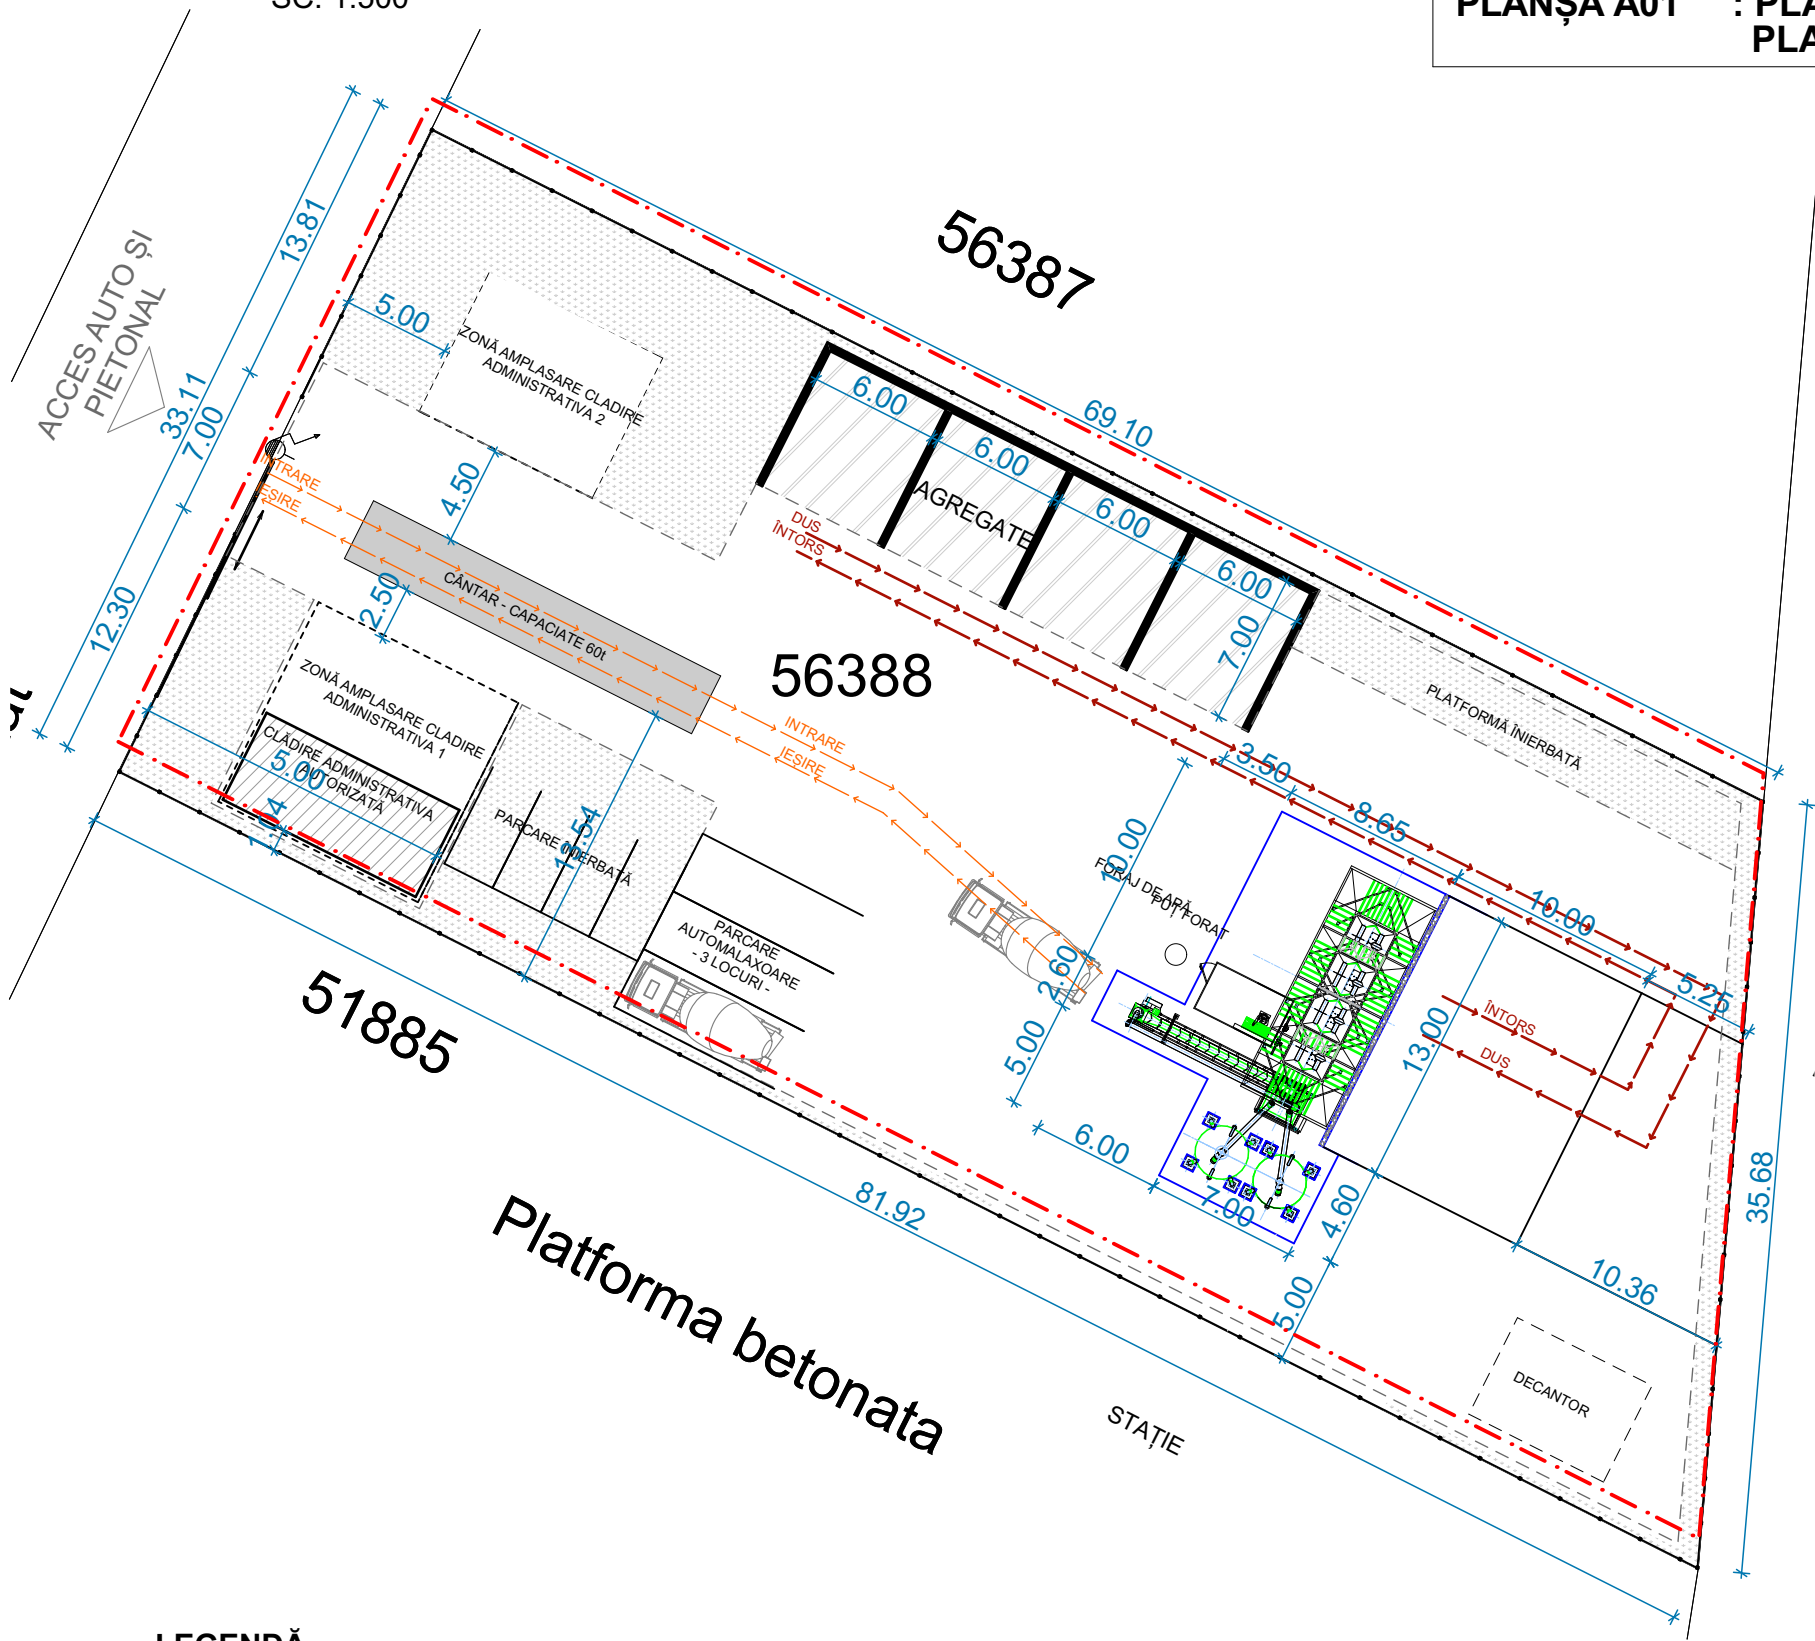

LEGENDĂ

- Limita de proprietate
- ▨ Construcție autorizată
- ◁ Acces auto și pietonal
- Platformă betonată
- ▨ Padocuri agregate
- Flux încărcare agregate
- Flux încărcare automalaxoare

PLAN DE ÎNCADRARE ÎN ZONĂ
SC. 1:5000

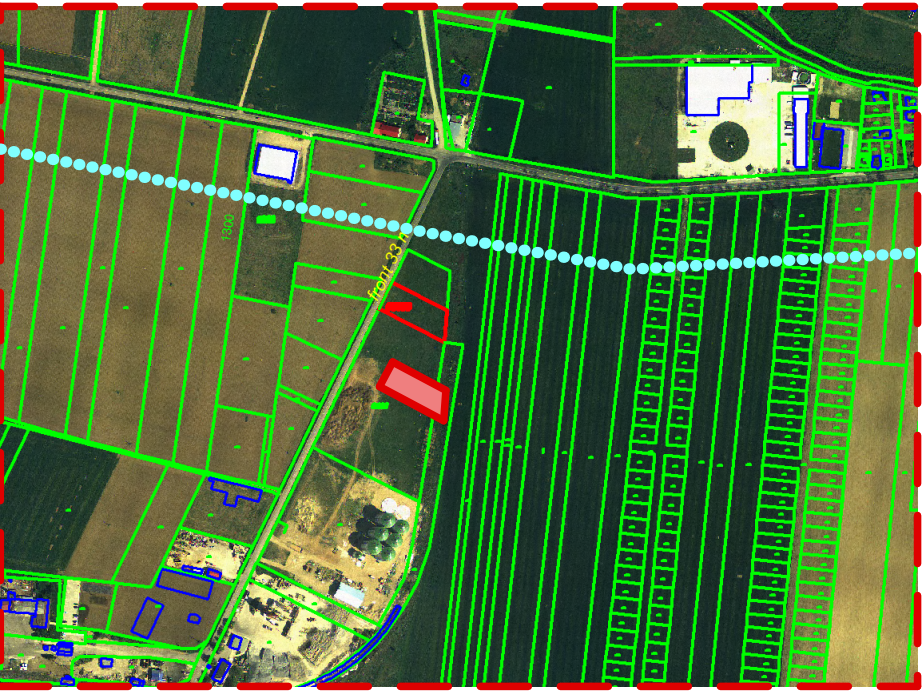

LEGENDĂ

- Limita zonei studiate
- ▨ Amplasament propus
- DJ 797

Se propune:

Regim tehnic	PROPUNERE
Funcțiune	- stație de beton, birouri și depozitare de agregate
Regim max. de înălțime	- S+P+M
P.O.T.	- 50%
C.U.T.	- 1.5
Retragere față de limitele laterale	- conf. Cod Civil
Spații verzi	- 20%

COVĂCESCU E.A. RALUCA
BIROU INDIVIDUAL DE ARHITECTURĂ



Oradea, str. Cometei 2
CIF 32550797

BENEFICIAR
S.C. CALCE S.R.L.
LUCRARE
CONSTRUIRE STAȚIE DE BETOANE, DEPOZITARE AGREGATE, CÂNTAR ȘI DOUĂ CLĂDIRI DE BIROURI P+E
com. Sîntandrei, sat Sîntandrei, str. Câmpului, nr. 8, nr.cad. 56388, C.F. 56388

ȘEF PROIECT arh. Raluca E. Covăcescu
PROIECTANT arh. Raluca E. Covăcescu
arh.stag. Bucurean Anca

DATA: MAR.17
SCARA: 1:500
PL. NR.: A 01
PR. NR.: 96/17
AVIZE

PLAN DE ÎNCADRARE/
PLAN DE SITUAȚIE