


PUZ

PENTRU CONSTRUIRE LOCUINTE INSIRUITE P+M - LOCALITATEA SINTANDREI - SITUATIA EXISTENTA SC. 1: 500

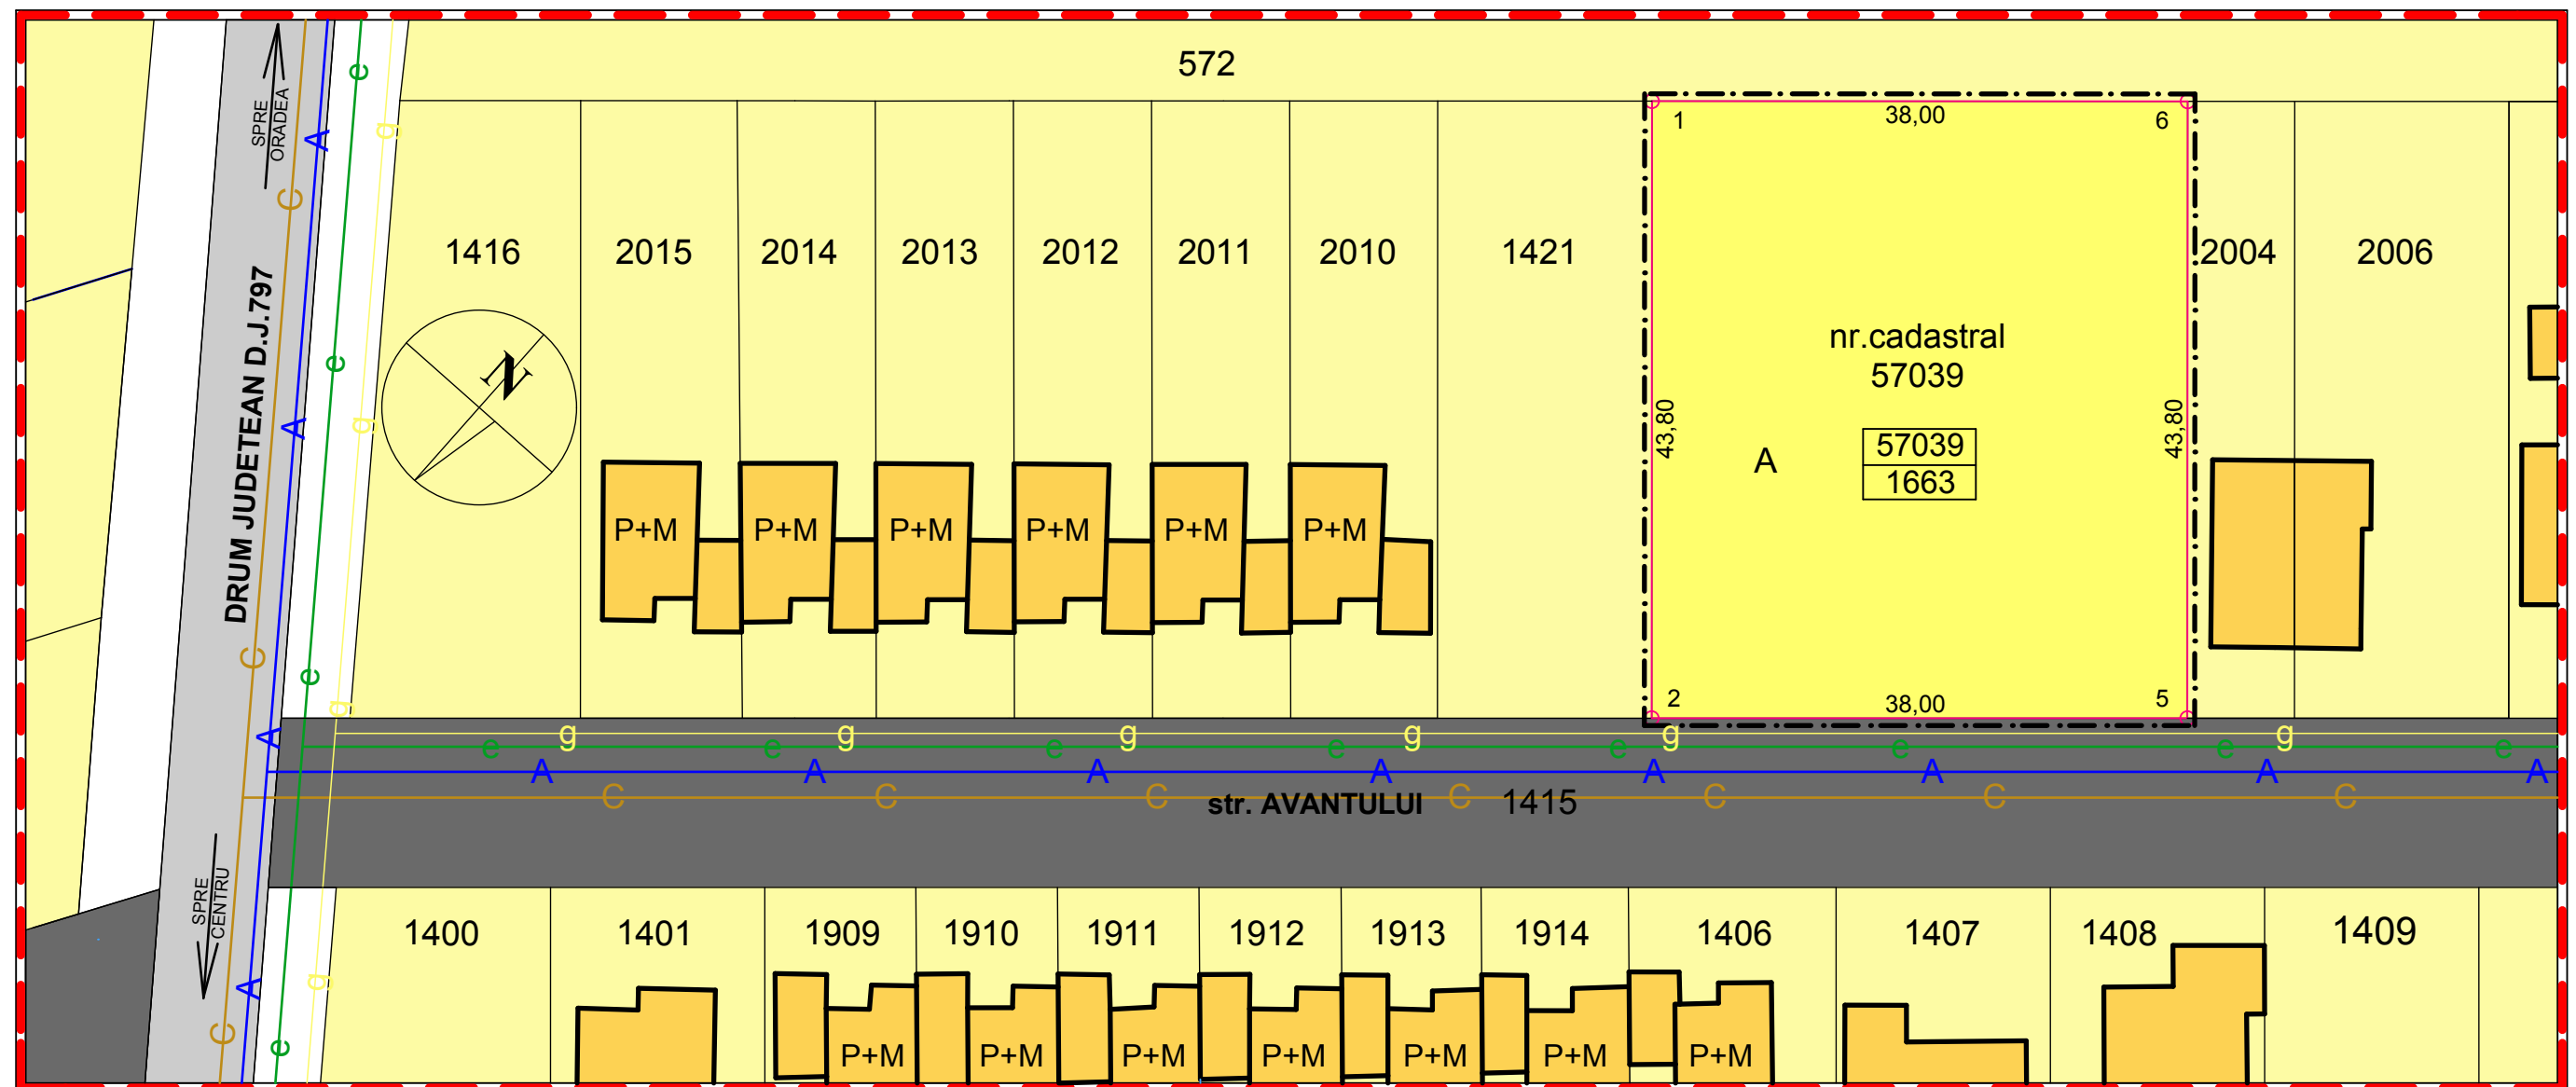

LEGENDA

	LIMITA ZONEI STUDIATE
	LIMITA PROPRIETATEA BENEFICIARILOR
	LIMITA PROPRIETATI
	DRUM JUDETEAN D.J. 797
	DRUM EXISTENT DE PAMANT
	PROPRIETATE PRIVATA PERSOANE FIZICE SI JURIDICE
	NR. CADASTRAL SUPRAFATA

RETELE EDILITARE

	RETEA ALIMENTARE CU ENERGIE ELECTRICA, EXISTENTA
	RETEA ALIMENTARE CU APA IN EXECUTIE
	RETEA CANALIZARE IN EXECUTIE
	RETEA GAZ EXISTEN

REGIM ECONOMIC

	FOLOSINTA TERENULUI - (A) ARABIL-
--	-------------------------------------

BILANT TERITORIAL

NR. CRT.	DESTINATIA TERENULUI	SUPRAFATA (mp)	SUPRAFATA (ha)
1	TEREN PROPRIETATE PRIVATA	10255,60	1,025
	- din care in proprietatea beneficiarului	1663,00	0,166
2	TEREN OCUPAT DE DRUM EXISTENT	3288,40	0,329
	TOTAL TEREN CONSIDERAT	13544,00	1,354

		BENEF: MAGHIAR DORIN LUCR: P.U.Z. PENTRU CONSTRUIRE LOCUINTE INSIRUITE P+M - LOCALITATEA SINTANDREI, JUD. BIHOR		CONTR : 76/2016	
proiectat	arh. RODICA SIM	SC:	1:500	PLAN SITUATIA EXISTENTA	
intocmit	arh. RODICA SIM				
verificat	arh. RODICA SIM				