


PUZ

LOTIZARE TEREN PENTRU LOCUINTE CU FUNCTIUNI
COMPLEMENTARE - LOCALITATEA SINTANDREI -
SITUATIA EXISTENTA SC. 1: 500

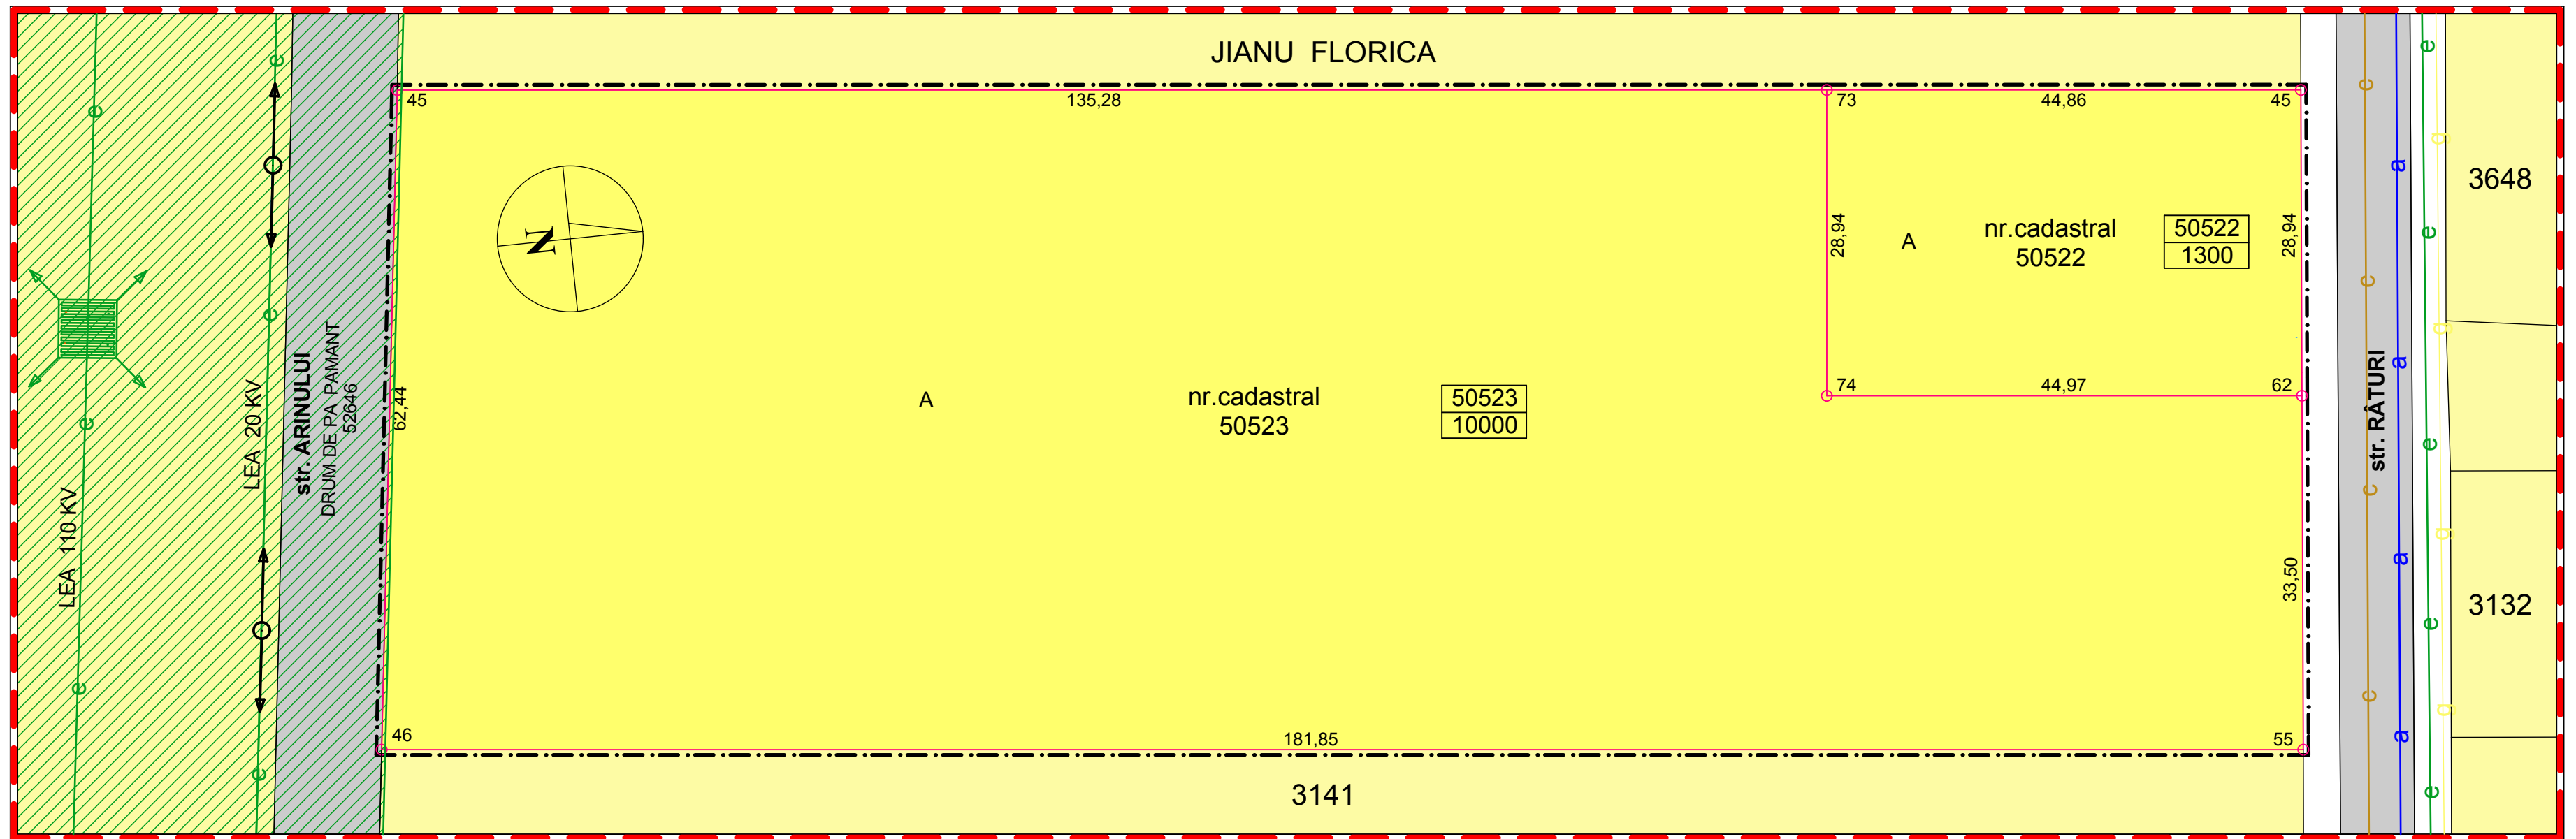

LEGENDA

- LIMITA ZONEI STUDIASTE
- LIMITA PROPRIETATEA BENEFICIARILOR
- LIMITA PROPRIETATI
- DRUM EXISTENT DE PAMANT
- PROPRIETATE PRIVATA PERSOANE FIZICE SI JURIDICE
- NR. CADASTRAL
- SUPRAFATA
- CULUAR PROTECTIE LINIE INALTA TENSIE

RETELE EDILITARE

- RETEA ALIMENTARE CU ENERGIE ELECTRICA , EXISTENTA / PROPUSA
- RETEA ALIMENTARE CU APA EXISTENTA / PROPUSA
- RETEA CANALIZARE EXISTENTA/ PROPUSA
- RETEA GAZ EXISTENTA / PROPUSA
- REGIM ECONOMIC
- FOLOSINTA TERENULUI - (A) ARABIL-

BILANT TERITORIAL

NR. CRT.	DESTINATIA TERENULUI	SUPRAFATA (mp)	SUPRAFATA (ha)
1	TEREN PROPRIETATE PRIVATA	16805,70	1,680
	- din care in proprietatea beneficiarilor	11300,00	1,130
2	TEREN OCUPAT DE DRUM EXISTENT	1858,30	0,186
	TOTAL TEREN CONSIDERAT	18664,00	1,866

		BENEF: VIDICAN IOAN, CRĂCIUN IOAN și soția CRĂCIUN MARIA VIORICA LUCR: LOTIZARE TEREN PT. LOCUINTE CU FUNCTIUNI COMPLEMENTARE - LOCALITATEA SINTANDREI		CONTR : 70/2015
proiectat	arh. RODICA SIM		SC: 1:500	PLAN SITUATIA EXISTENTA 2/U
intocmit	arh. RODICA SIM			
verificat	arh. RODICA SIM			