


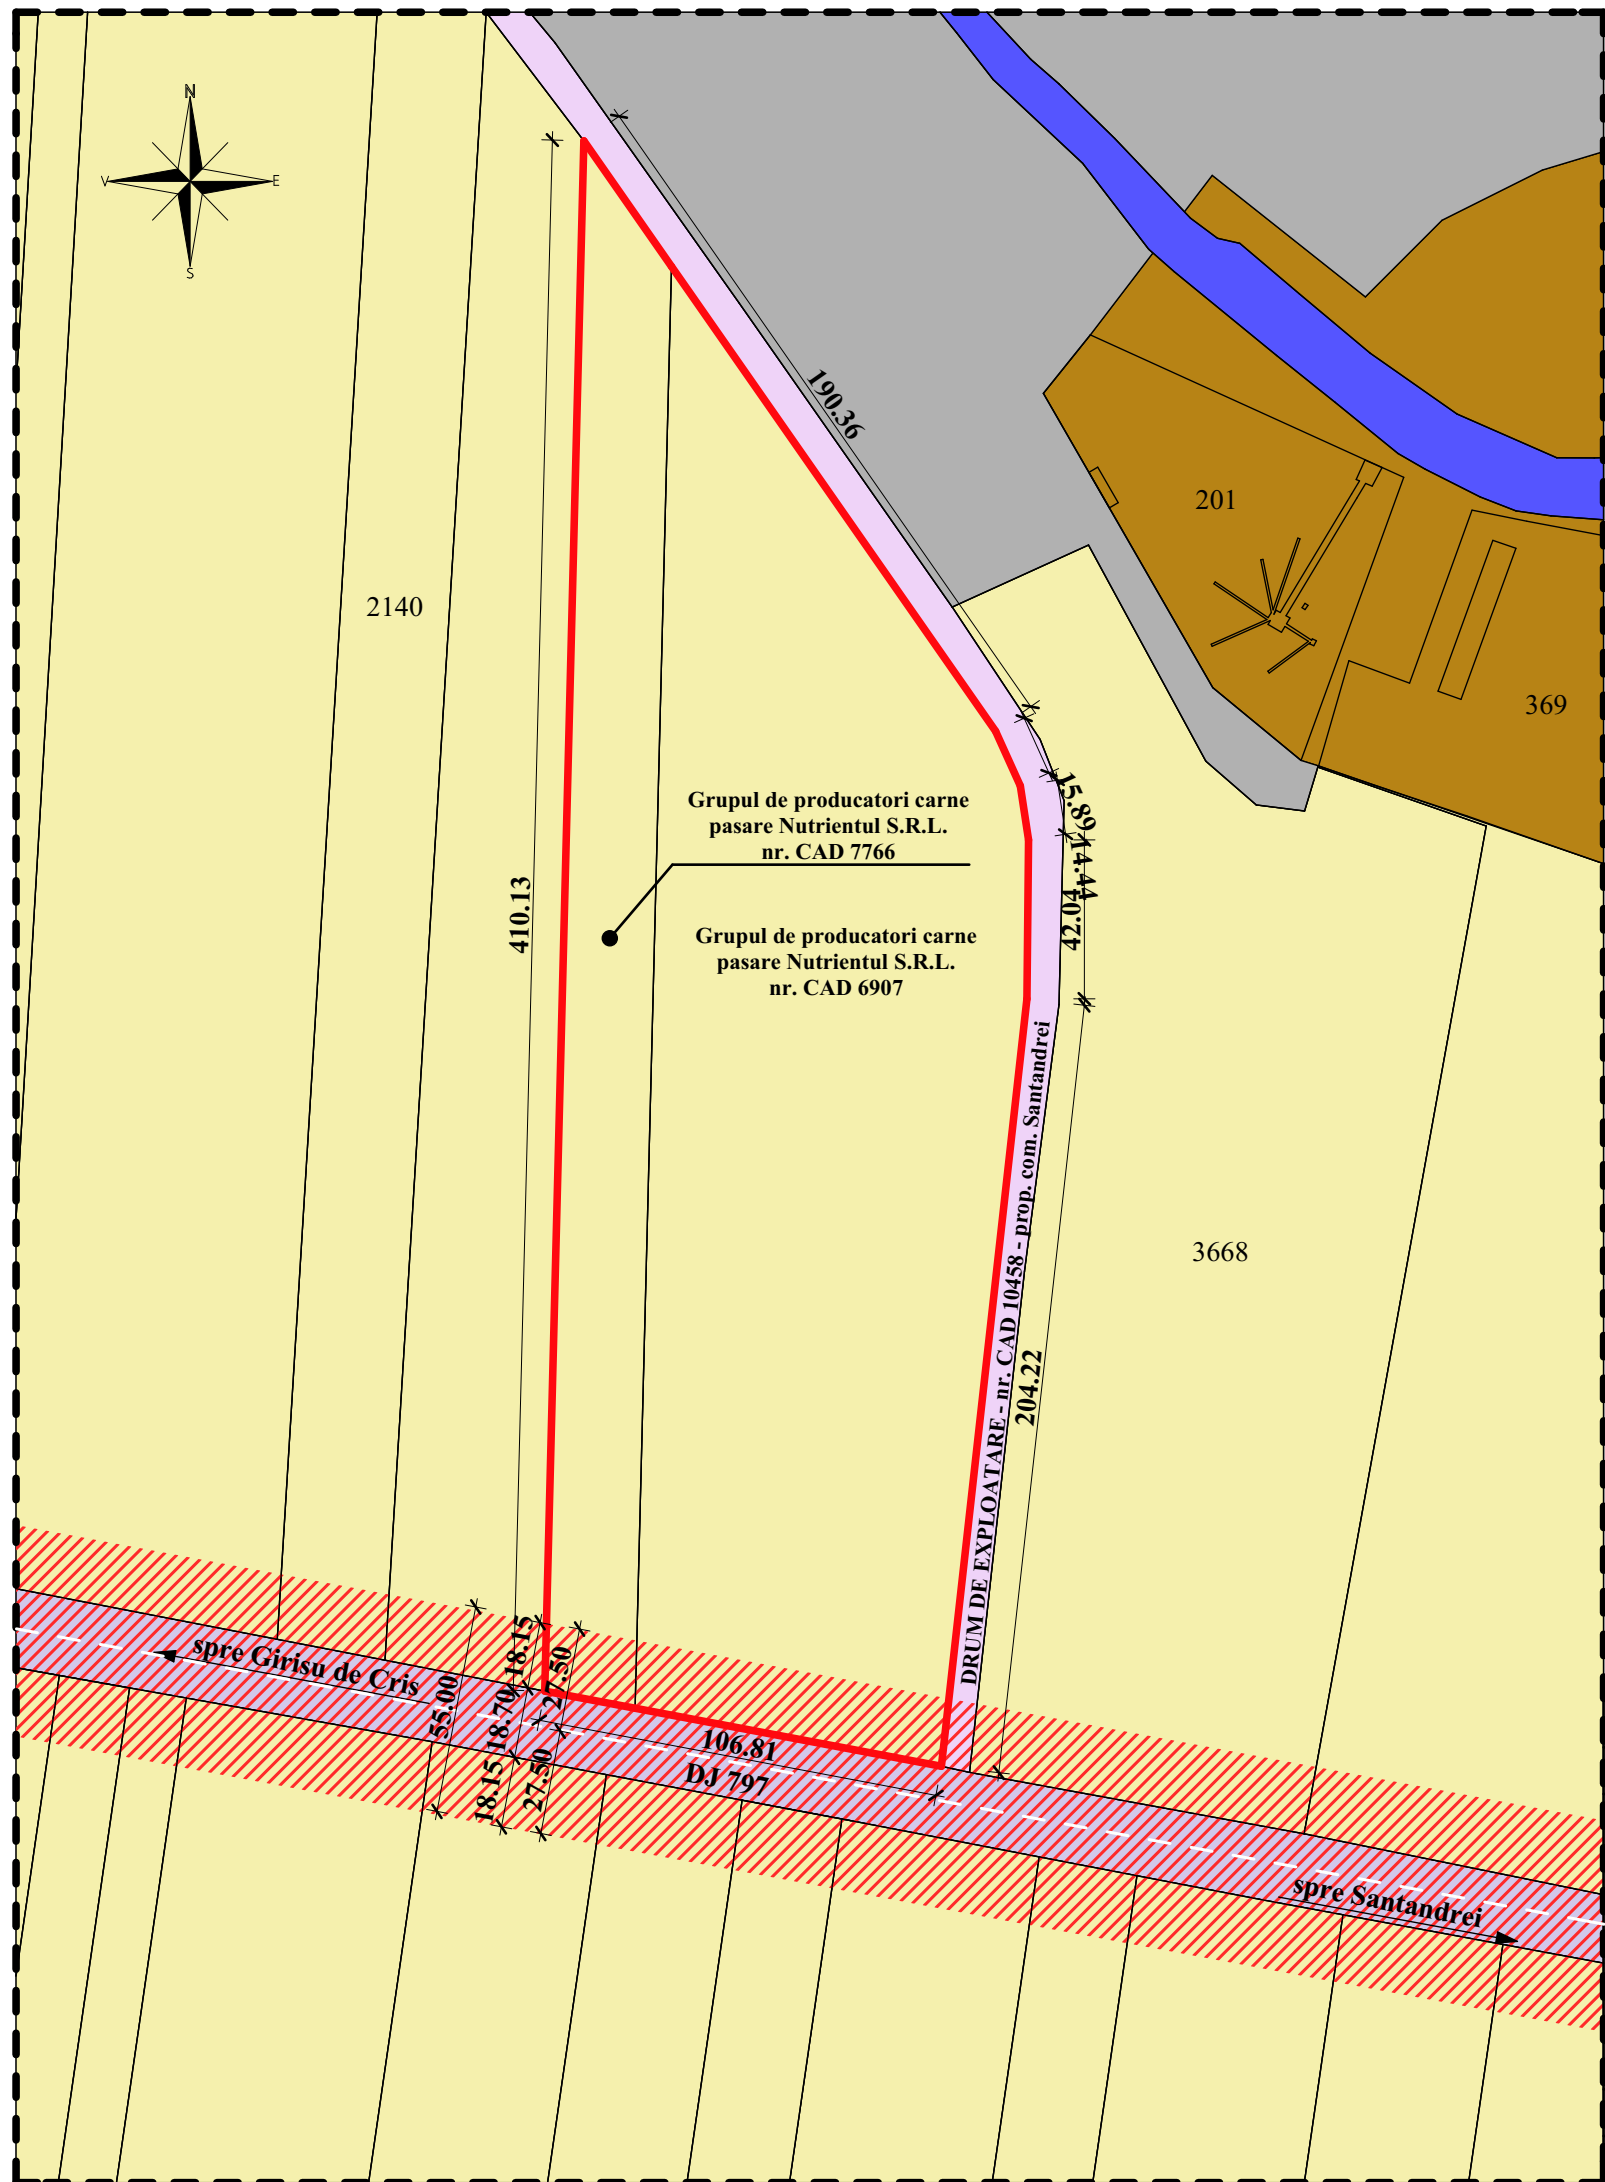

SUPRAFETE:

nr. carte funciara = 6907, 7766

nr. CAD = 6907, 7766

S. totala teren = 39500 m²

LEGENDA:

- — - limita zona studiata
- - limita parcela studiata
- - limite cadastrale
- - zona teren arabil
- - zona industriala - balastiera
- - zona teren neproductiv
- DJ797 - carosabil - DJ 797
- - drum exploatare
- //// - zona protectie DJ 797 - 27.5 m din ax
- - canal

VERIFICAT		DATA	DE CATRE	SEMNATURA	
 Contemporan <i>Proiect s.r.l.</i> 410223 Oradea, Calea Aradului, nr. 18, jud. Bihor tel.: 0745 656555 e-mail: office@contemporanproiect.ro		Beneficiar : Grupul de producatori carne pasare Nutrientul S.R.L. com. Santandrei, sat Palota, str. Campului, nr. 1, jud. Bihor		PR. NR.	
		Lucrare : Infintare ferma de reproducie gaini pentru Grupul de producatori carne pasare Nutrientul S.R.L. - ferma incubatie in loc. Palota - com. Santandrei, sat Palota, nr. CAD 7766, 6907, jud. Bihor		415/2016	
SEF PROIECT:		ing. Fodor Răzvan		SCARA: 1:2000 Martie 2017	Nr. obiect:
PROIECTAT:		arh. Oprea Ionuț			FAZA P.U.Z.
DESENAT:		arh. Oprea Ionuț			PL. NR.
COORDONATOR:		arh. Lungu Mircea			U02
SITUATIA EXISTENTA					