



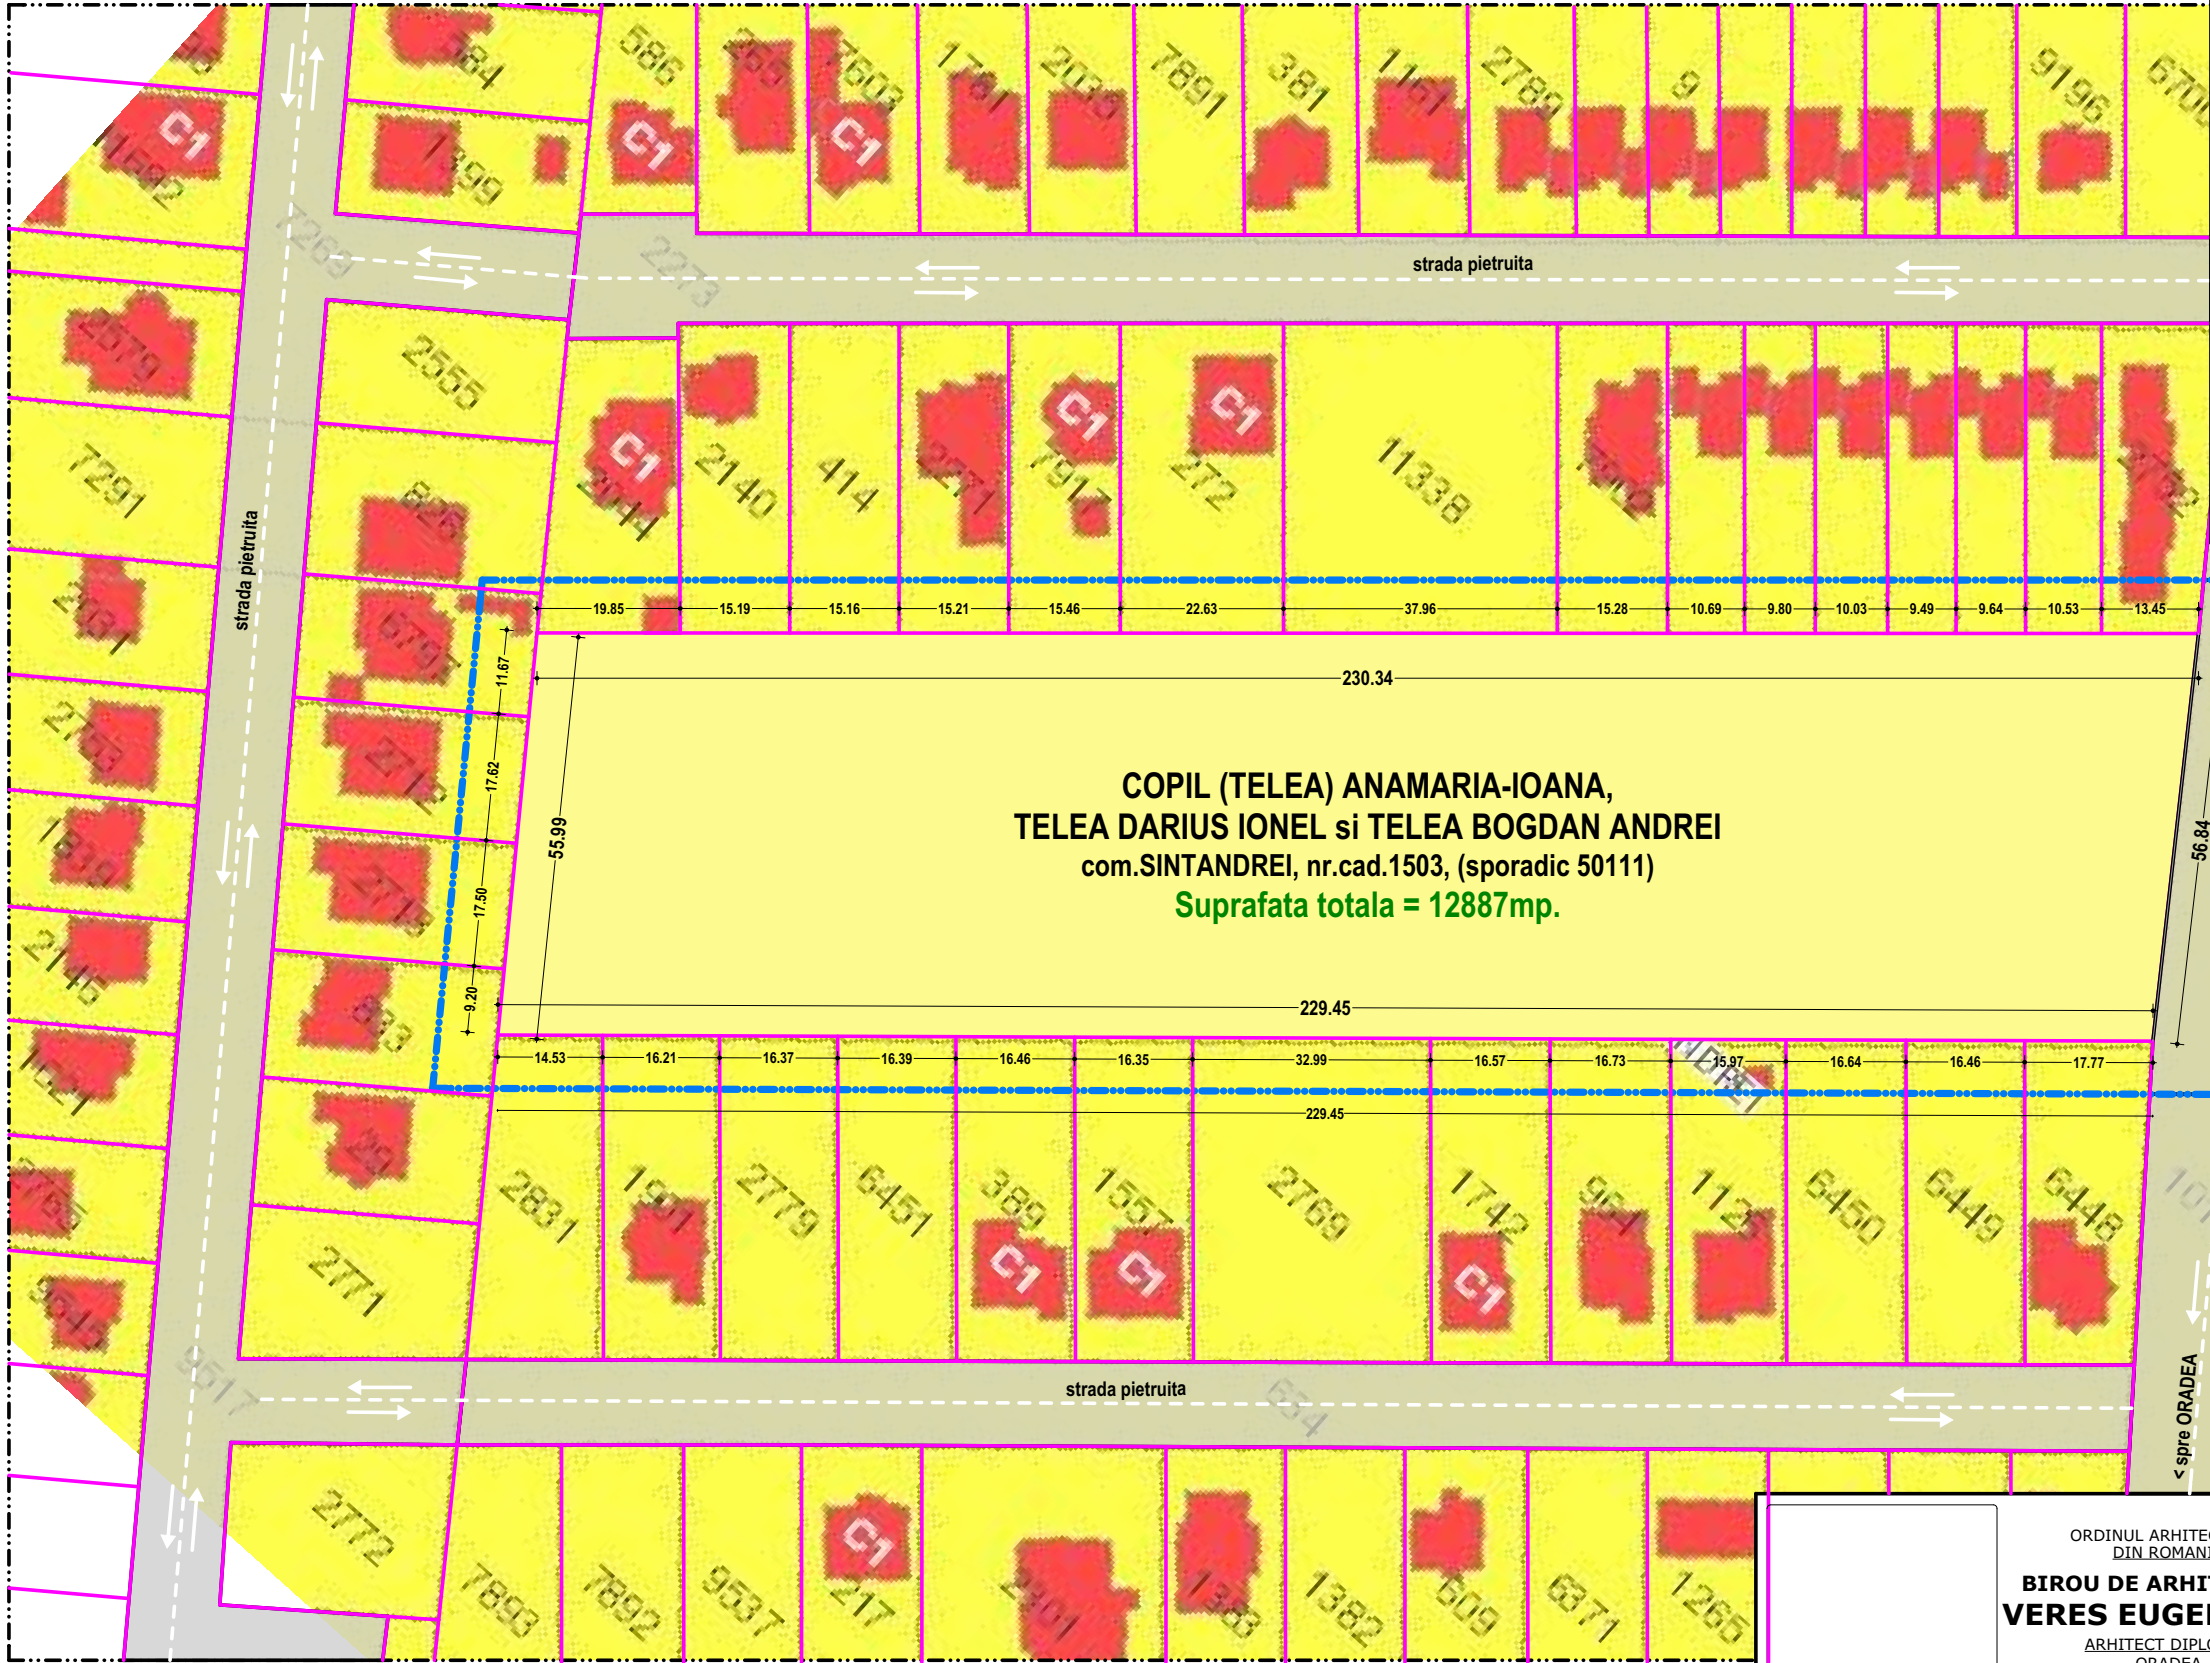

INTOCMIRE P.U.Z.:
PARCELARE TEREN PENTRU LOCUINTE SI
FUNCTIUNI COMPLEMENTARE
LOCALITATEA SINTANDREI, NR.CAD.1503,
JUDETUL BIHOR
jud. BIHOR, com. SINTANDREI, sat
SINTANDREI, nr.cad.1503, (sporadic 50111)
SITUATIA EXISTENTA
scara 1 : 1000

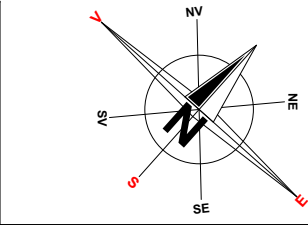

Indici si suprafete existente:
S teren nr.cad.1503 = 12887,00 mp.
P.O.T. existent = 0,00%
C.U.T. existent = 0
destinatia actuala teren intravilan pentru
locuinte cu regim mic de inaltime

- Legenda :**
- LIMITA ZONEI STUDIATE
 - LIMITELE CADASTRALE EXISTENTE
 - TEREN STUDIAT - INTRAVILAN
 - DRUMURI DE ACCES - DOM. PUBLIC
 - SPATII VERZI - DOM. PUBLIC
 - TROTUARE EXISTENTE - DOM. PUBLIC

OBSERVATII:
Parcela de teren studiata este in suprafata de 12.887,00 mp si apartine beneficiarilor lucrarii, respectiv COPIL (TELEA) ANAMARIA;
TELEA BOGDAN - ANDREI;
TELEA DARIUS - IONEL;

In prezent pe terenul studiat nu exista niciun fel de constructii sau retele aeriene si subterane;

ORDINUL ARHITECTILOR DIN ROMANIA BIROU DE ARHITECTURA VERES EUGEN C-TIN ARHITECT DIPLOMAT ORADEA str. Galileo Galilei, nr.18, bloc Q, ap.46 tel: 0757.171.614 E-mail: veugen_2007@yahoo.com			Lucrarea: INTOCMIRE P.U.Z.: PARCELARE TEREN PENTRU LOCUINTE SI FUNCTIUNI COMPLEMENTARE LOCALITATEA SINTANDREI, NR.CAD.1503, JUDETUL BIHOR jud. BIHOR, com. SINTANDREI, sat SINTANDREI, nr.cad.1503, (sporadic 50111) Beneficiar: COPIL ANAMARIA-IOANA, TELEA DARIUS IONEL si TELEA BOGDAN ANDREI	Proiect nr. 25/2018 Faza: AVIZ de oport.
Sef proiect:	arh. urb. Eugen VERES		SITUATIA EXISTENTA	Scara: 1:1000 Plansa 2/U
Proiectat:	arh. urb. Eugen VERES			
Intocmit:	arh. urb. Eugen VERES			