


PUZ

EXTINDERE ATELIER VULCANIZARE SI SPALATORIE AUTO
- LOCALITATEA SINTANDREI NR.466 -
SITUATIA EXISTENTA SC. 1: 500

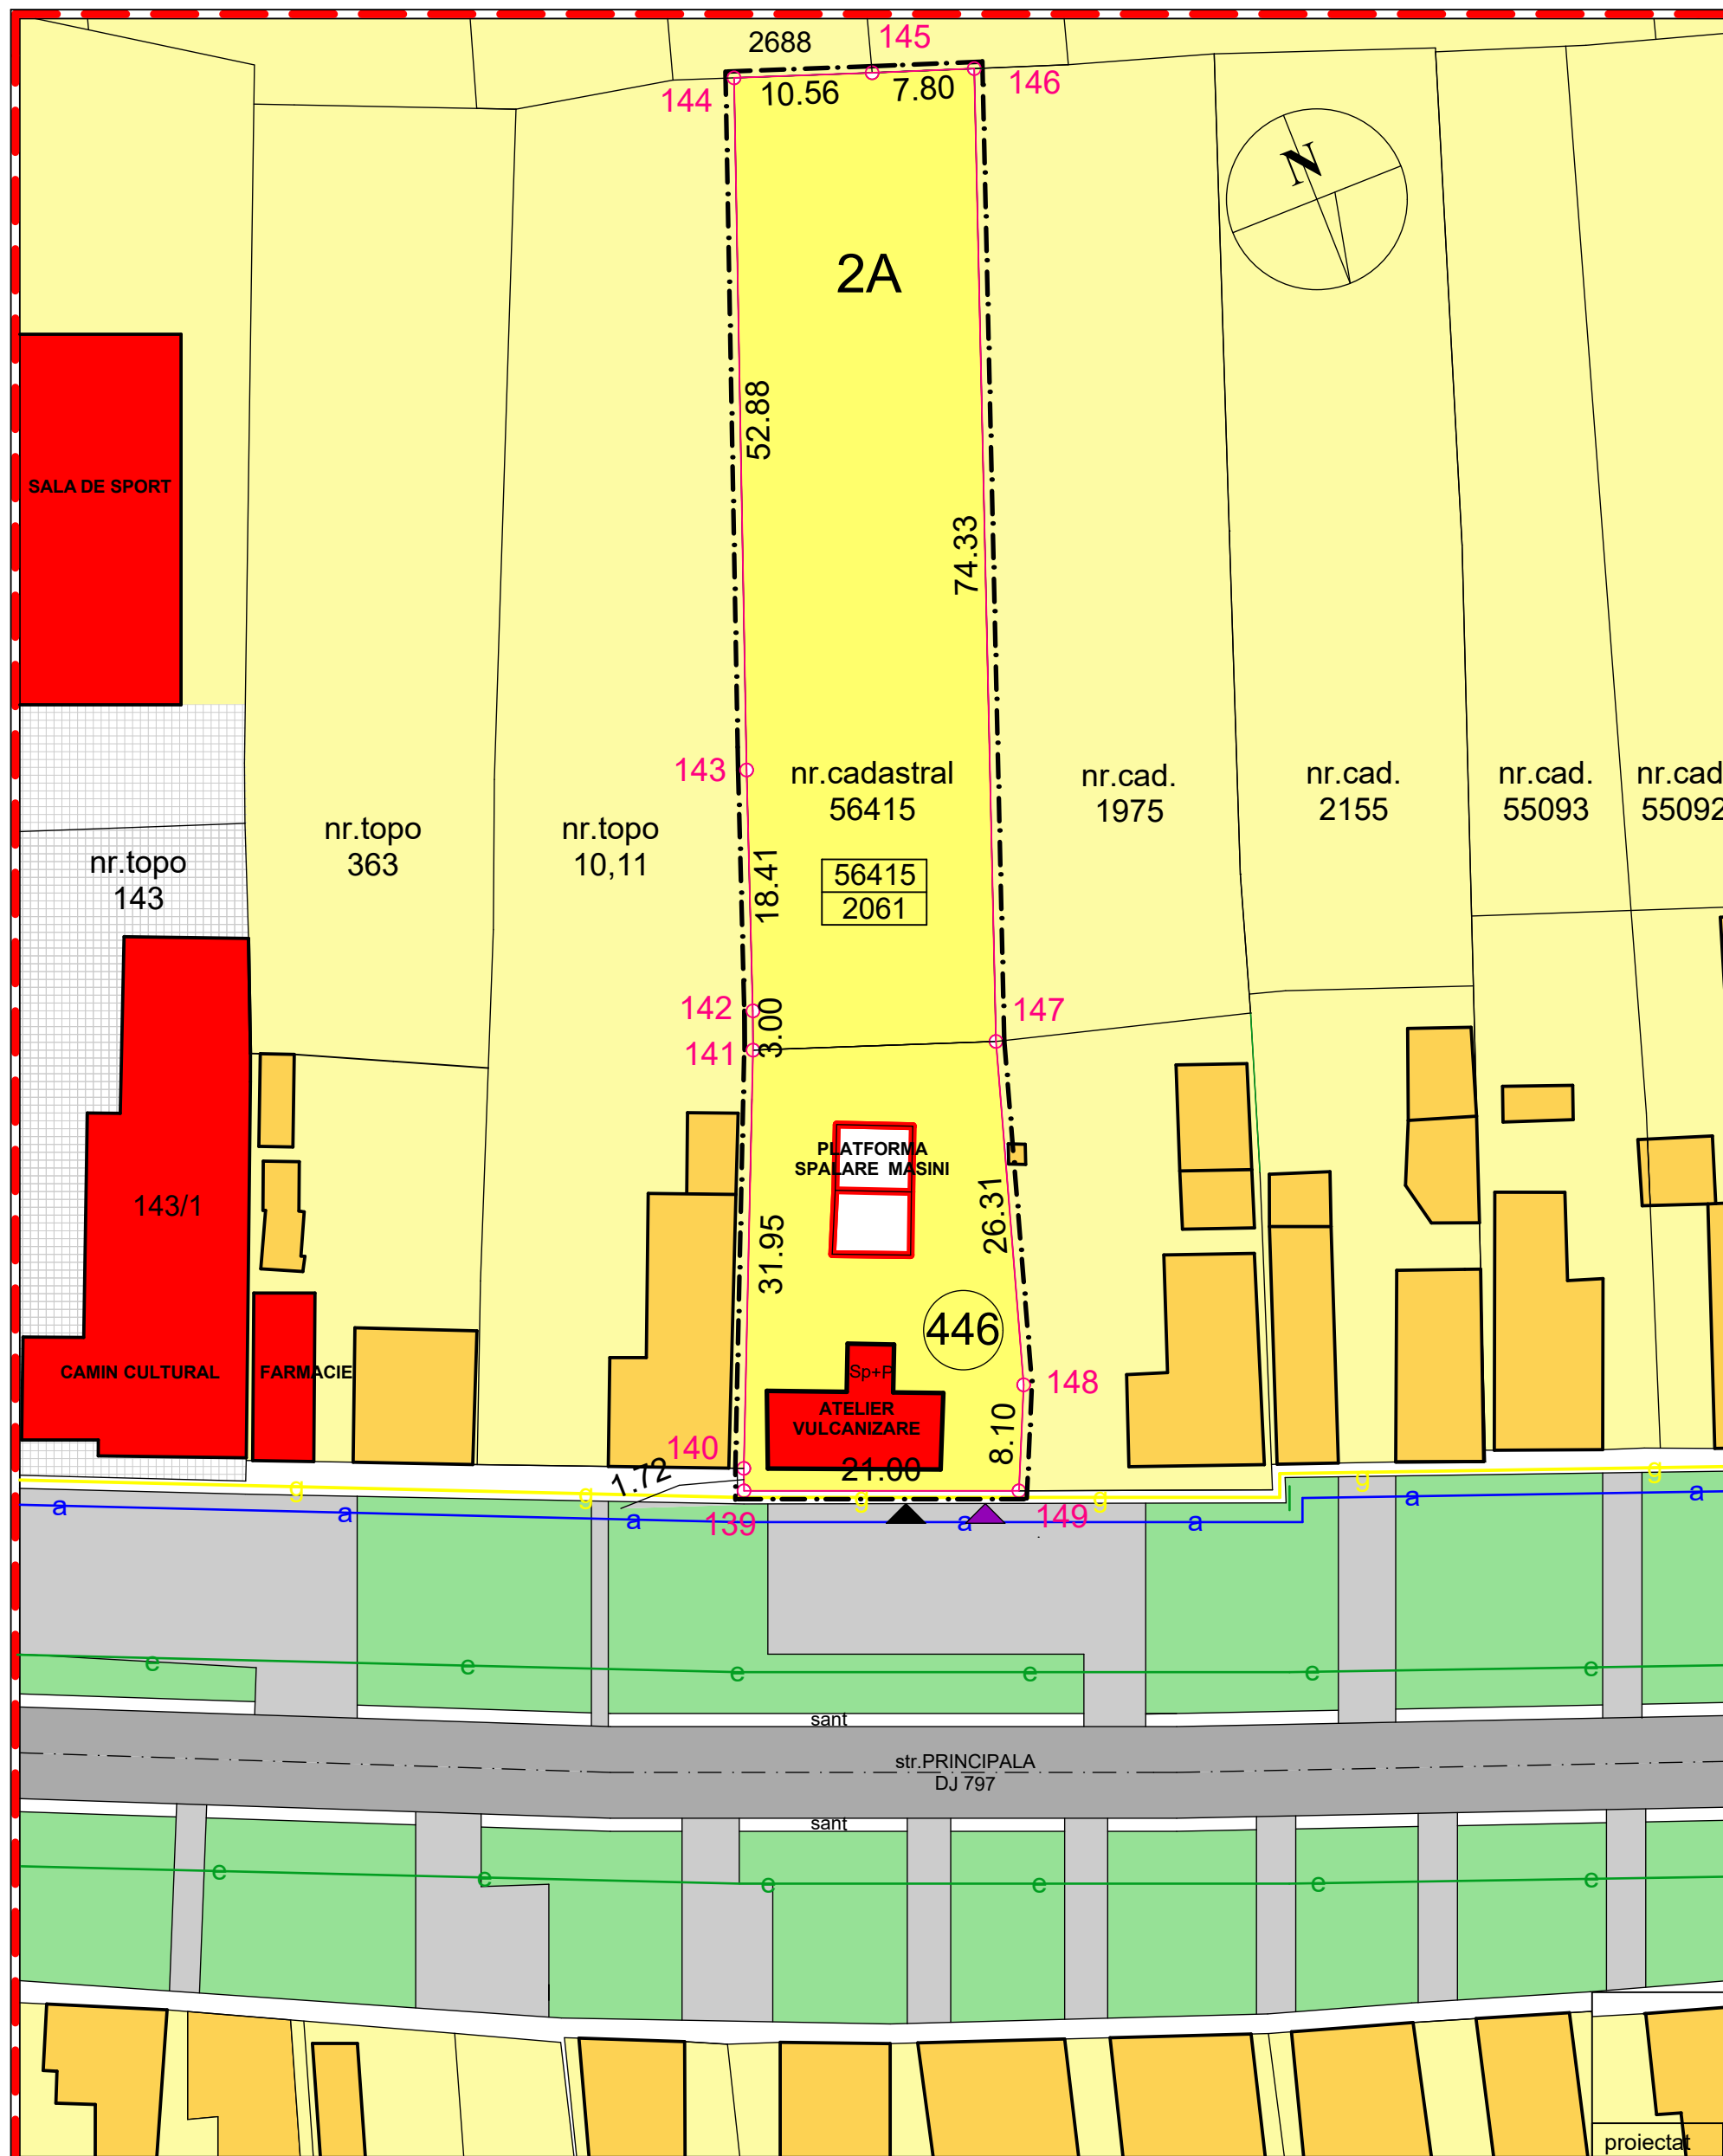

LEGENDA

- LIMITA ZONEI STUDIATE
- LIMITA PROPRIETATEA BENEFICIARILOR
- LIMITA PROPRIETATI
- PLATFORMA SPALATORIE AUTO
- CONSTRUCTII EXISTENTE
- DRUM EXISTENT ASFALTAT
- PROPRIETATE PRIVATA PERSOANE FIZICE SI JURIDICE
- NR. CADASTRAL SUPRAFATA
- ACCES EXISTENTE

P.O.T. EXISTENT = 4,85%

C.U.T. EXISTENT = 0,048

RETELE EDILITARE

- RETEA ALIMENTARE CU ENERGIE ELECTRICA , EXISTENTA
- RETEA ALIMENTARE CU APA EXISTENTA
- RETEA GAZ EXISTENTA

REGIM ECONOMIC

- FOLOSINTA TERENULUI - (A) ARABIL-

proiectat	arh. RODICA SIM	SC:	PLAN SITUATIA EXISTENTA 2/U
intocmit	arh. RODICA SIM	1:500	
verificat	arh. RODICA SIM		

BENEF: INTREPRINDERE INDIVIDUALA DEMETER CALIN -ETA RAIFEN
LUCR: P.U.Z. EXTINDERE ATELIER VULCANIZARE SI SPALATORIE AUTO, LOCALITATEA SINTANDREI, NR.466 - COMUNA SINTANDREI JUD. BIHOR

CONTR :
91/2017