


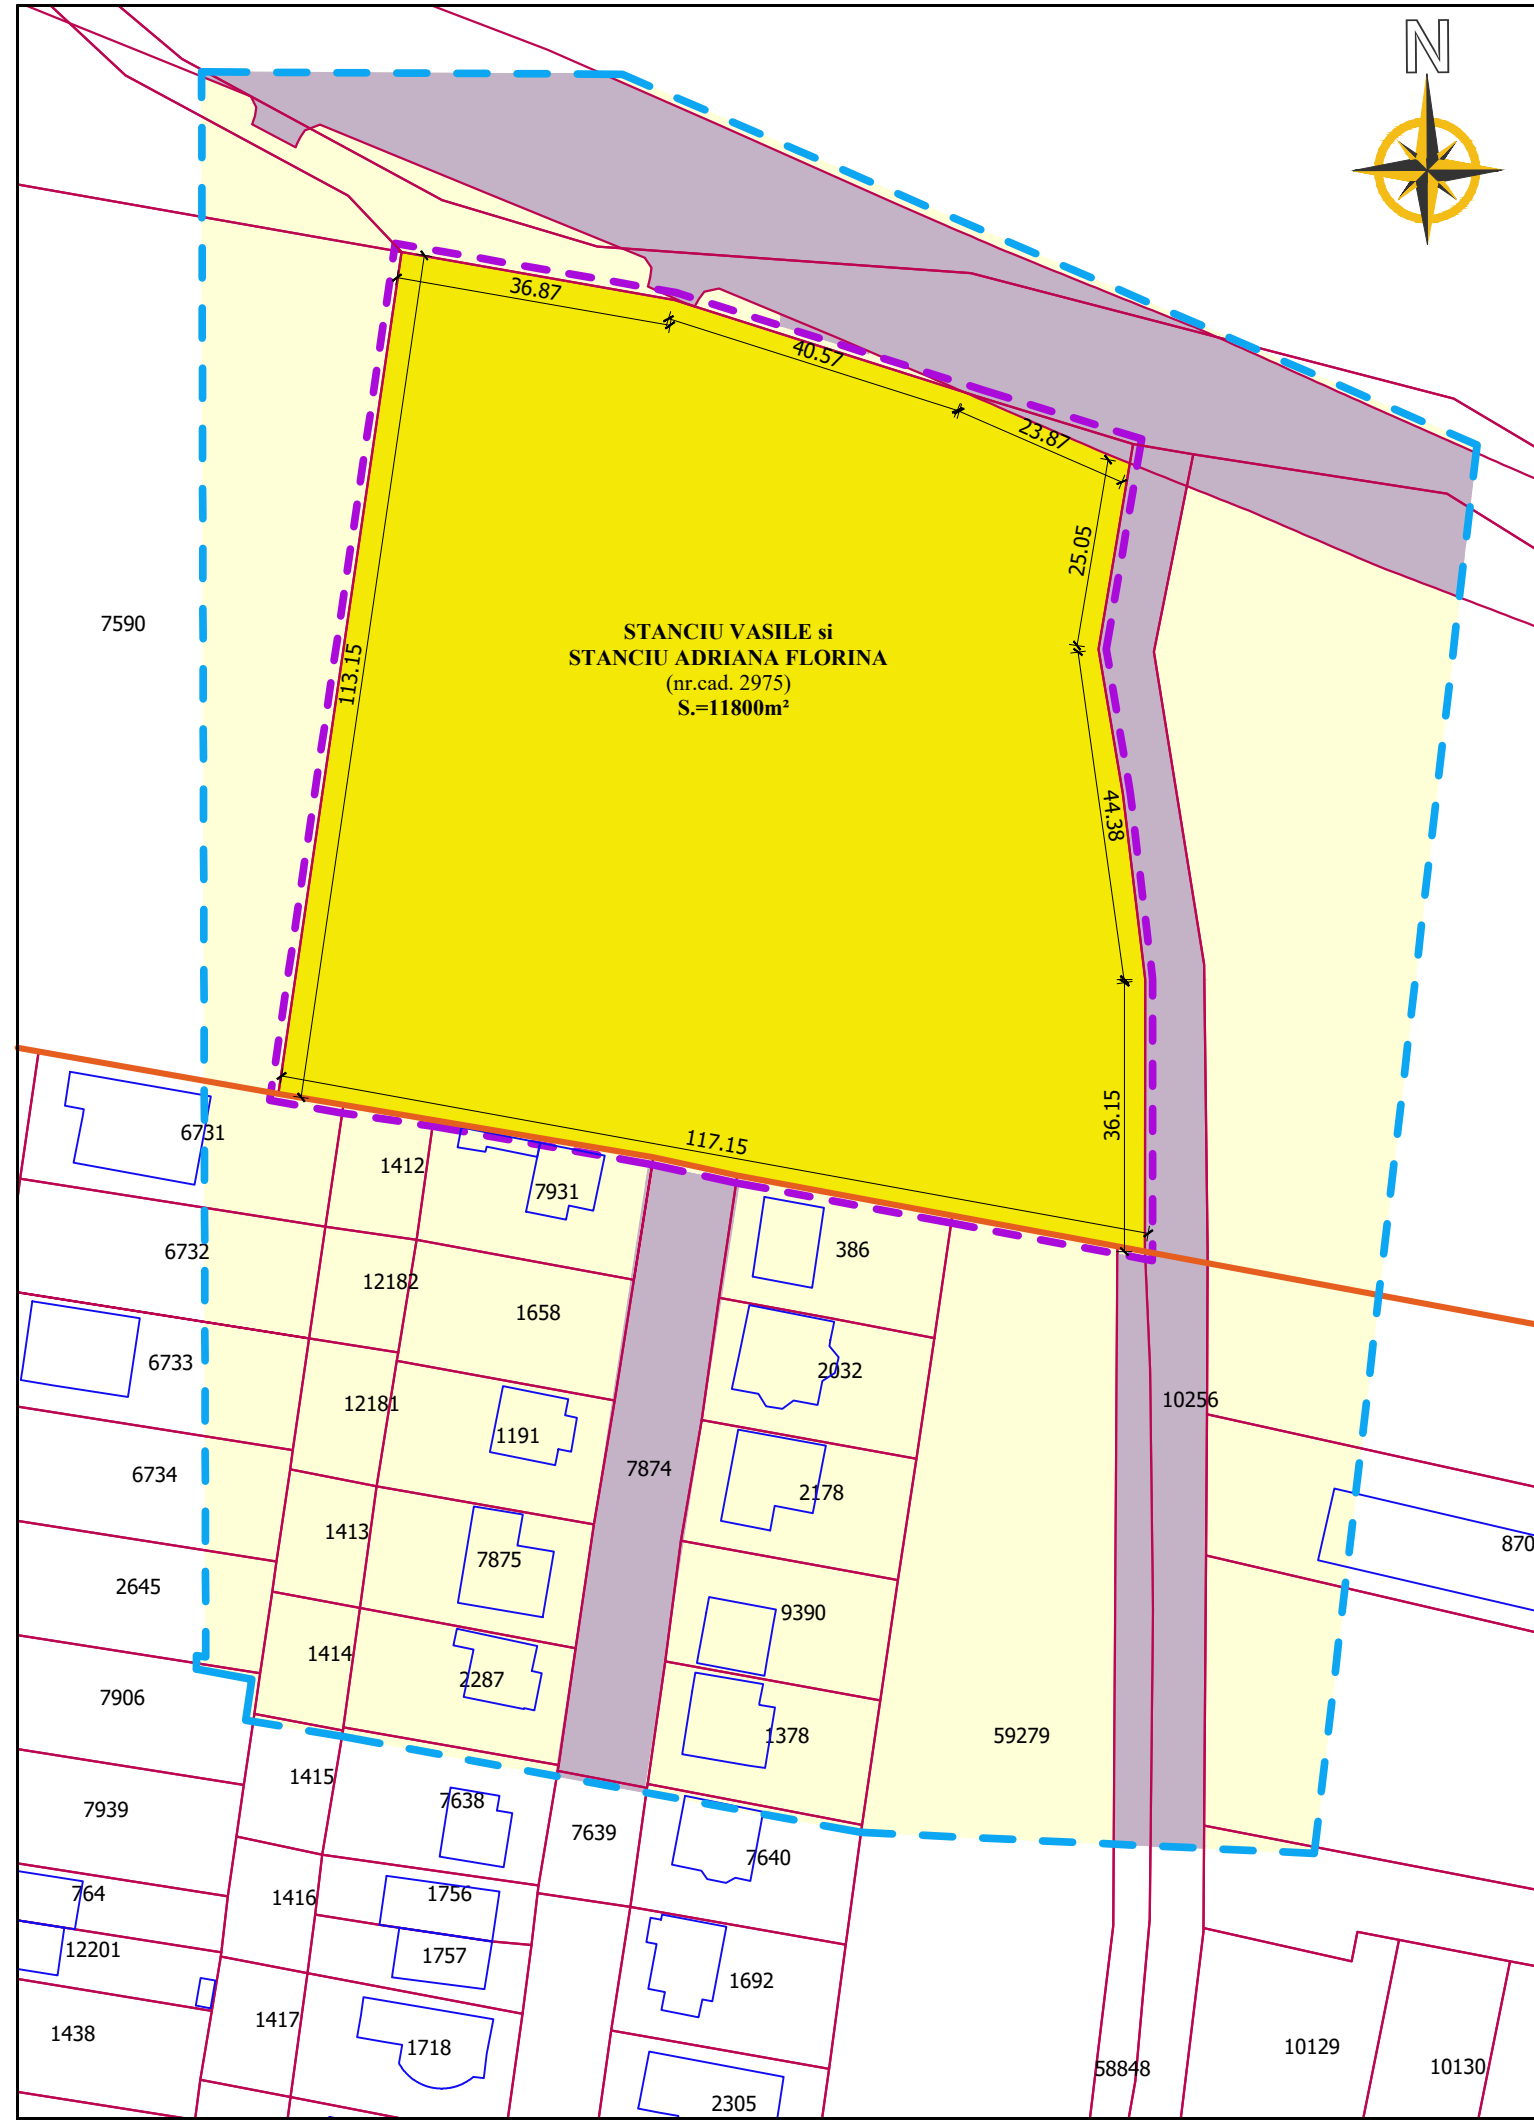


**INTRODUCERE TEREN IN INTRAVILAN SI
LOTIZARE PENTRU LOCUINTE SI FUNCTIUNI
COMPLEMENTARE
SANTANDREI, NR.CAD.2975, JUDETUL BIHOR**

<i>DESTINATIA TERENULUI</i>	<i>SUPRAFATA (mp)</i>	<i>SUPRAFATA (ha)</i>
<i>Teren proprietatea beneficiarilor:</i>	<i>11800</i>	<i>1.18</i>
<i>Teren ocupat de drum în zona studiată:</i>	<i>5892</i>	<i>0.58</i>
<i>Teren cu destinație locuințe cu funcțiuni complementare:</i>	<i>28990</i>	<i>2.89</i>
<i>Total teren studiat:</i>	<i>34882</i>	<i>3.48</i>

 ZONE DE LOCUINTE INDIVIDUALE, SEMICOLECTIVE SI FUNCTIUNI COMPLEMENTARE



NOTA: Prezenta documentatie este valabila doar pentru constructia care face obiectul prezentului obiect si este proprietatea SC SIMSTRA SRL, putand fi folosita doar pentru scopul in care in mod specific este furnizata. Ea nu poate fi reproducuta, copiată, imprumutata integral sau partial, direct sau indirect sau extinsa in afara amplasamentului specificat. In virtutea dreptului de autor folosirea lor de catre terti fiind permisa numai cu acordul expres al autorilor de mai jos.

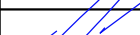Verif./Expert	Nume	Semnatura	Cerinta	Referat/ expertiza/ Nr./data			
 Proiectant SC SIMSTA SRL Sântandrei, Str.Estului, nr.1, Jud. Bihor www.simsta.ro Tel: +40 359 180 114, E-mail: simstadesign@gmail.com			<u>Beneficiar:</u> STANCIU VASILE SI STANCIU ADRIANA FLORINA (nr.cad.2975)		Proiect Nr. 433/2021		
			<u>Amplasament:</u> Com. Santandrei, nr.cad. 2975, jud Bihor.				
			<u>Data:</u> 12.2021	<u>Lucrarea:</u> PLAN URBANISTIC ZONAL INTRODUCERE TEREN IN INTRAVILAN SI LOTIZARE PENTRU LOCUINTE SI FUNCTIUNI COMPLEMENTARE COM. SANTANDREI, NR. CAD. 2975, JUDETUL BIHOR		Faza: AVIZE OPORT. P.U.Z.	
			<u>Scara:</u> 1:1000	<u>Plansa:</u> PLAN DE SITUATIE EXISTENTA			Plansa 2/U
Specificatie	Nume	Semnatura					
Sef proiect	arh. Dolog Valentin						
Intocmit	arh. Simuleac Lucian						
Desenat	arh. Simuleac Lucian	