


STUDIU DE OPORTUNITATE
LOTIZARE TEREN PT. LOCUINTE SI FUNCTIUNI COMPLEMENTARE
loc. Santandrei, com. Santandrei, nr cad. 2797, jud Bihor

~ LEGENDA ~

- ZONA IN STUDIU
- LIMITA INTRAVILAN
- TEREN IN STUDIU
- ZONA DE LOCUIRE L3
- ZONA CU INTERDICITE TEMPORARA PANA LA INTOCMIRE PUZ/PUD
- SUBZONA FUNCTIONALA AN1
- AGRICULTURA NEPOLUANTA
- DRUMURI COMUNALE
- FUNCTIUNE DE LOCUIRE
- FUNCTIUNI CONEXE AGRICULTURII
- RETEA DE APA CANAL
- RETEA DE CURENT ELECTRIC

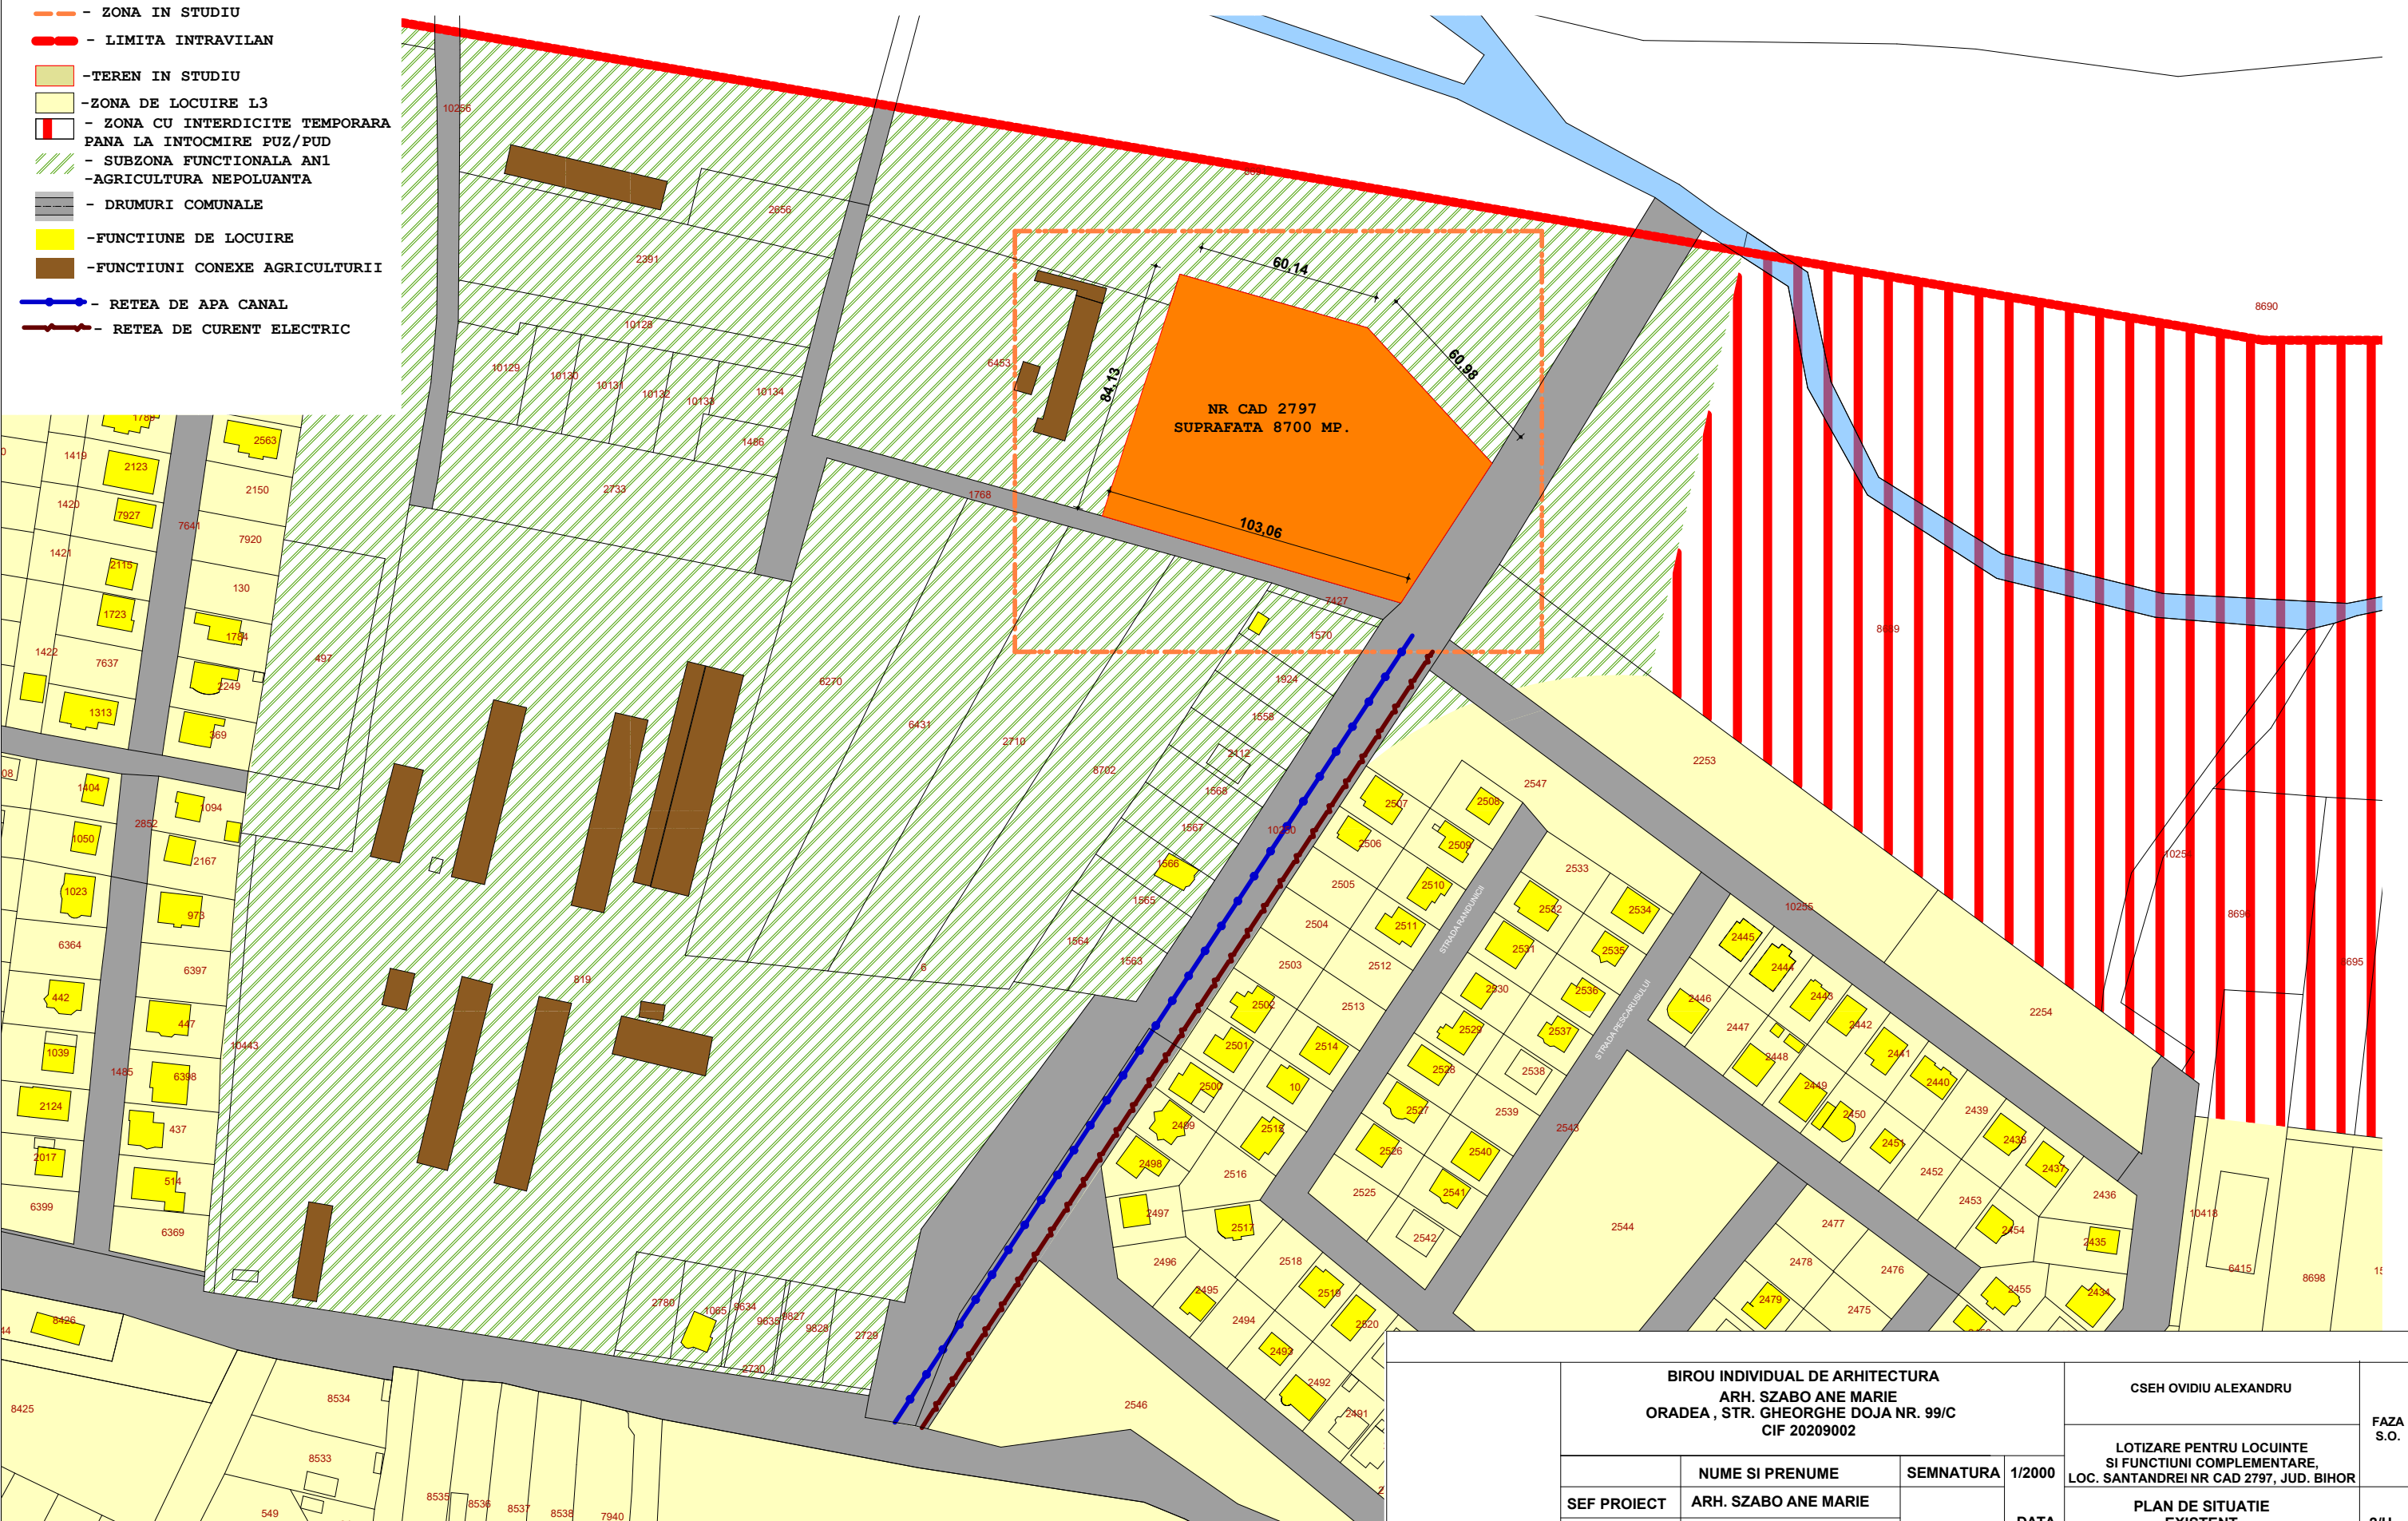

BIROU INDIVIDUAL DE ARHITECTURA ARH. SZABO ANE MARIE ORADEA , STR. GHEORGHE DOJA NR. 99/C CIF 20209002				CSEH OVIDIU ALEXANDRU		FAZA S.O.
				LOTIZARE PENTRU LOCUINTE SI FUNCTIUNI COMPLEMENTARE, LOC. SANTANDREI NR CAD 2797, JUD. BIHOR		
SEF PROIECT	NUME SI PRENUME ARH. SZABO ANE MARIE	SEMNATURA	1/2000	PLAN DE SITUATIE EXISTENT		2/U
PROIECTAT	ARH. SZABO ANE MARIE		DATA 02/2020			