


PUZ LOTIZARE PT. LOCUINTE SI FUNCTIUNI COMPLEMENTARE
LOC. SANTANDREI, JUD. BIHOR

SUPRAFATA NR CAD 59948 =4 890,00 MP.
SUPRAFATA DRUM ACCES -NR CAD 59970 =1 550,00 MP.
SUPRAFATA NR CAD 59969 = 745,00 MP.
SUPRAFATA TERENULUI STUDIAT =7 180,00 MP.

LEGENDA

- LIMITA INTRAVILAN
- ZONA IN STUDIU
- LIMITA PARCELEI IN STUDIU
- TEREN IN STUDIU
- LOCUINTE EXISTENTE
- UNITATE AGRICOLA IN INTRAVILAN
- LIMITA DE PARCELARE
- ZONA VERDE
- DRUMURI COMUNALE (PROFIL 9 SI 12 METRI)
- RETEA DE APA CANAL
- RETEA DE CURENT ELECTRIC

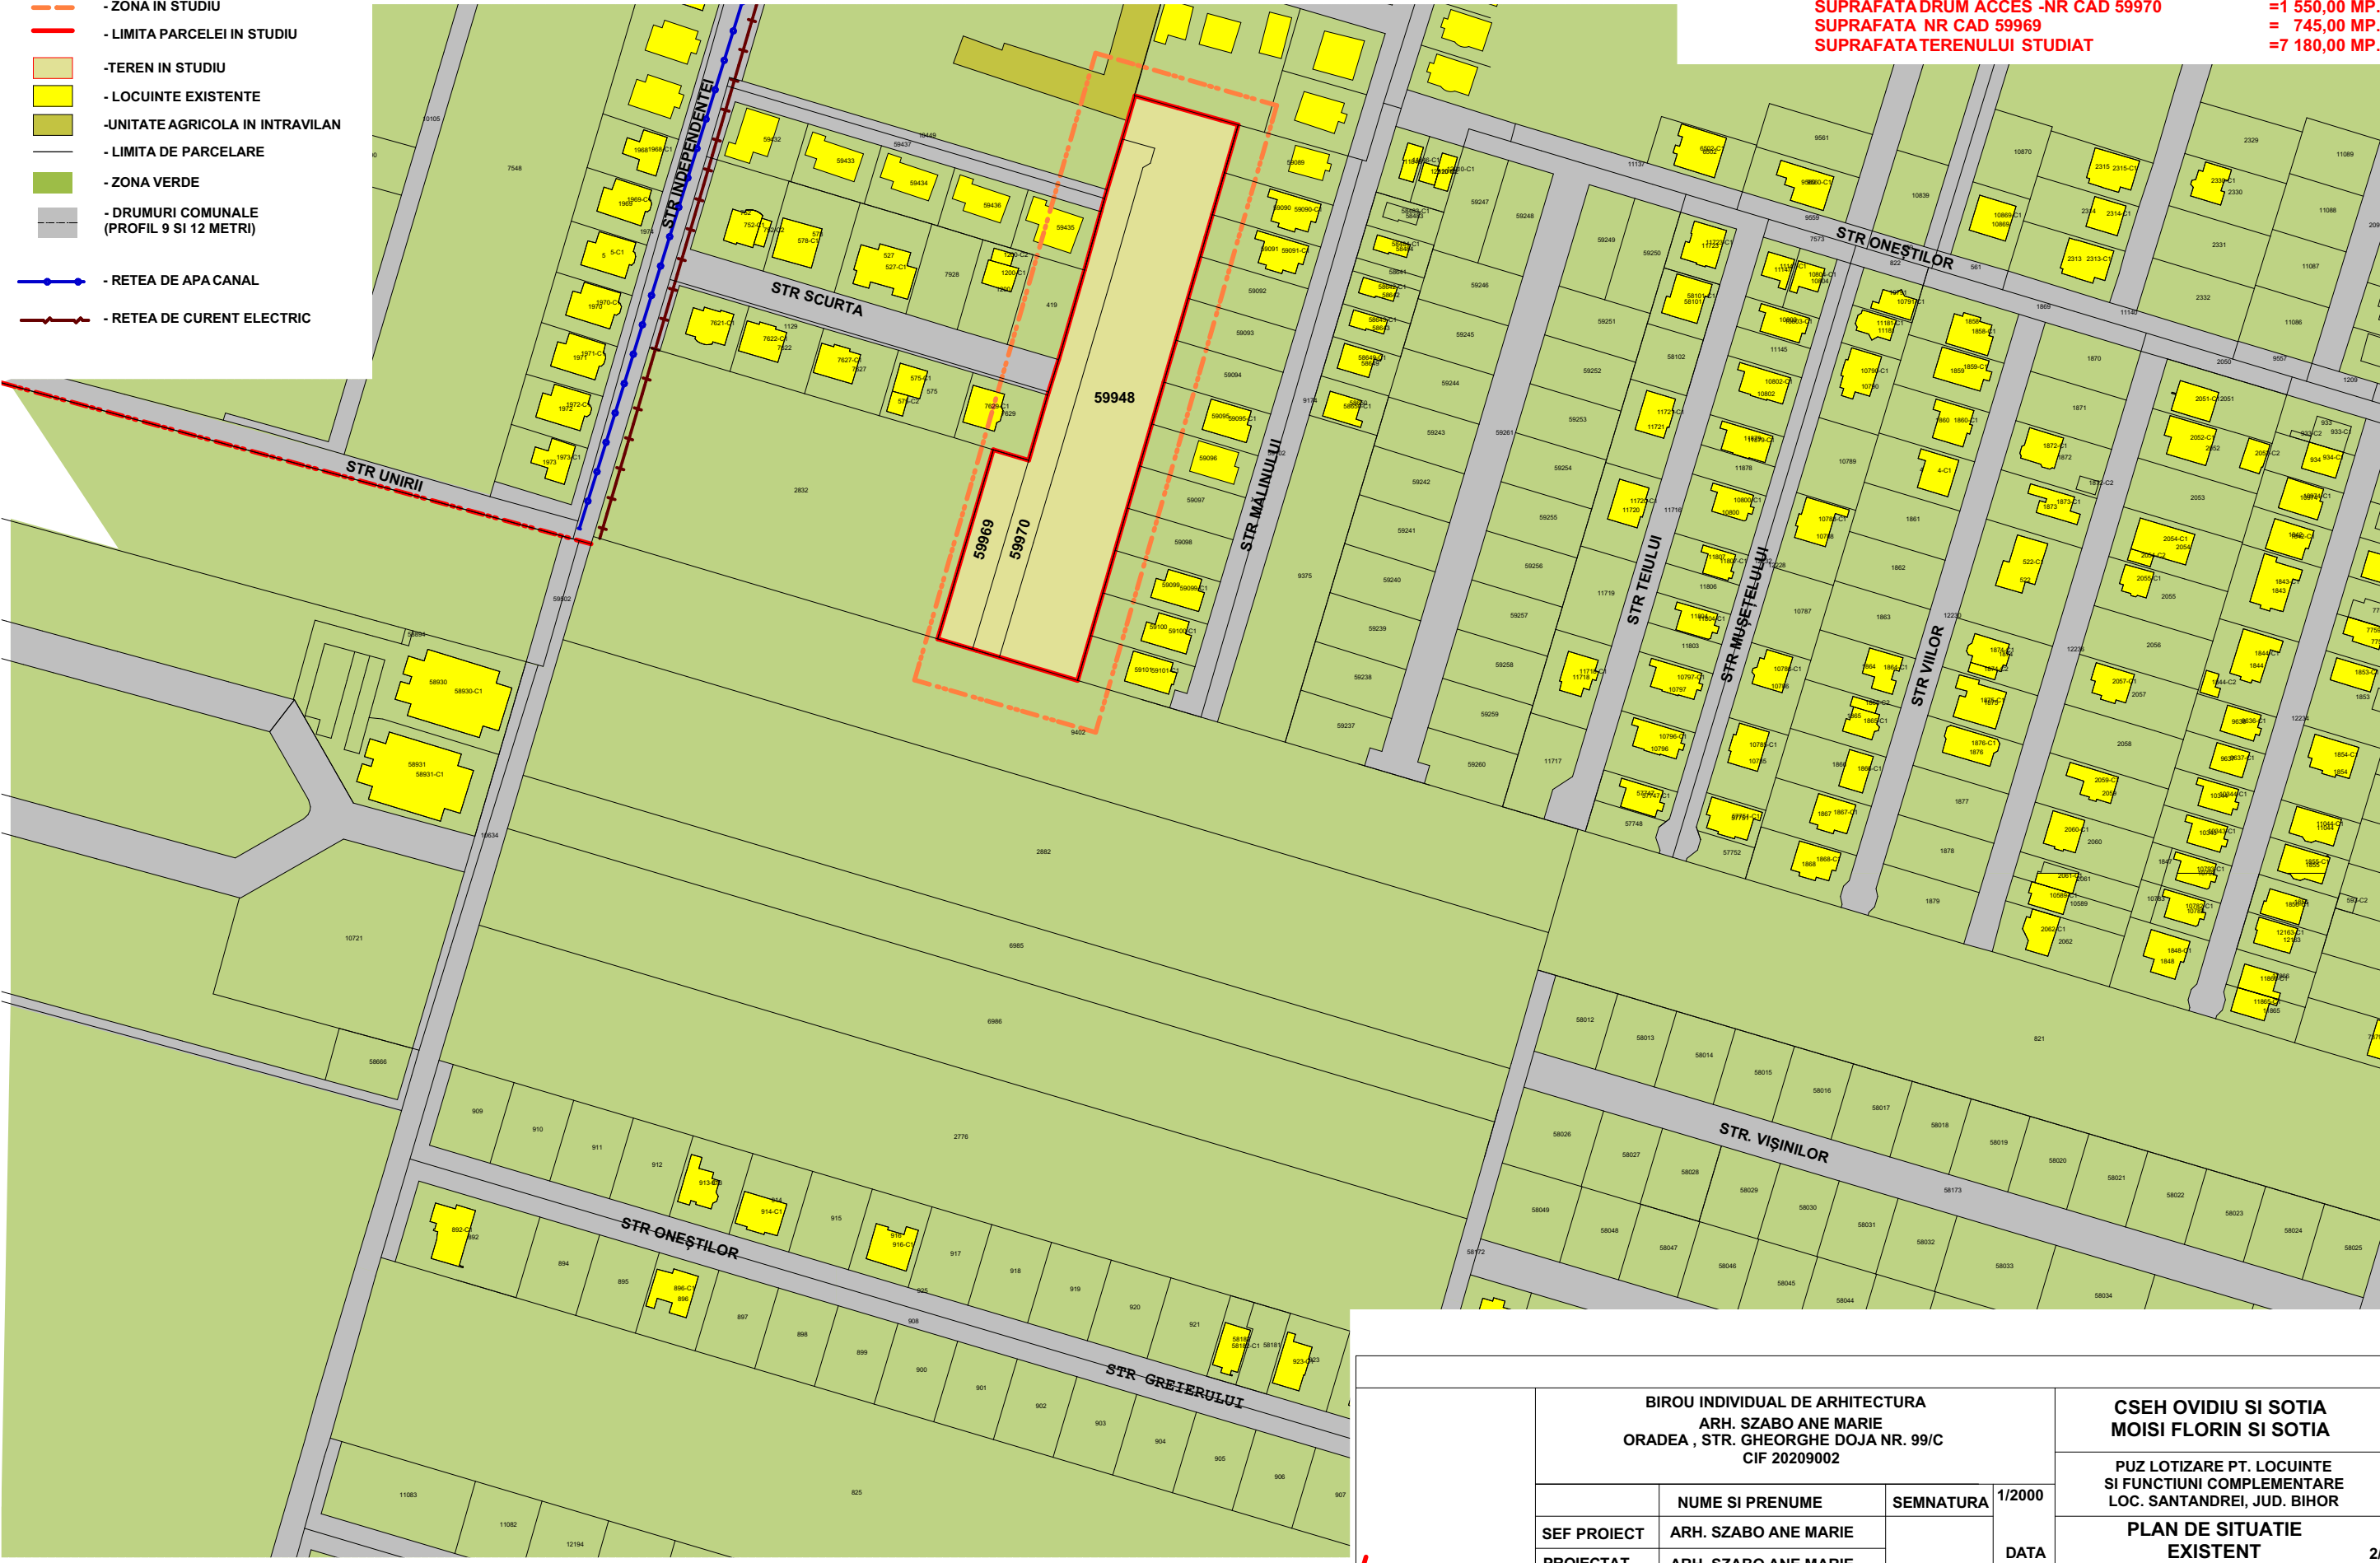

BIROU INDIVIDUAL DE ARHITECTURA ARH. SZABO ANE MARIE ORADEA , STR. GHEORGHE DOJA NR. 99/C CIF 20209002			
SEF PROIECT PROIECTAT	NUME SI PRENUME ARH. SZABO ANE MARIE	SEMNATURA	1/2000
	ARH. SZABO ANE MARIE		DATA

CSEH OVIDIU SI SOTIA MOISI FLORIN SI SOTIA	
PUZ LOTIZARE PT. LOCUINTE SI FUNCTIUNI COMPLEMENTARE LOC. SANTANDREI, JUD. BIHOR	
PLAN DE SITUATIE EXISTENT	
2/U	