


P.U.Z.

PLAN URBANISTIC ZONAL

INTOCMIRE P.U.Z PENTRU PARCELARE TEREN PENTRU LOCUINTE SI FUNCTIUNI COMPLEMENTARE LOCALITATEA SINTANDREI, STR. BUJAC, NR. 15, 17, JUDETUL BIHOR

SITUATIE EXISTENTA

SCARA 1:500

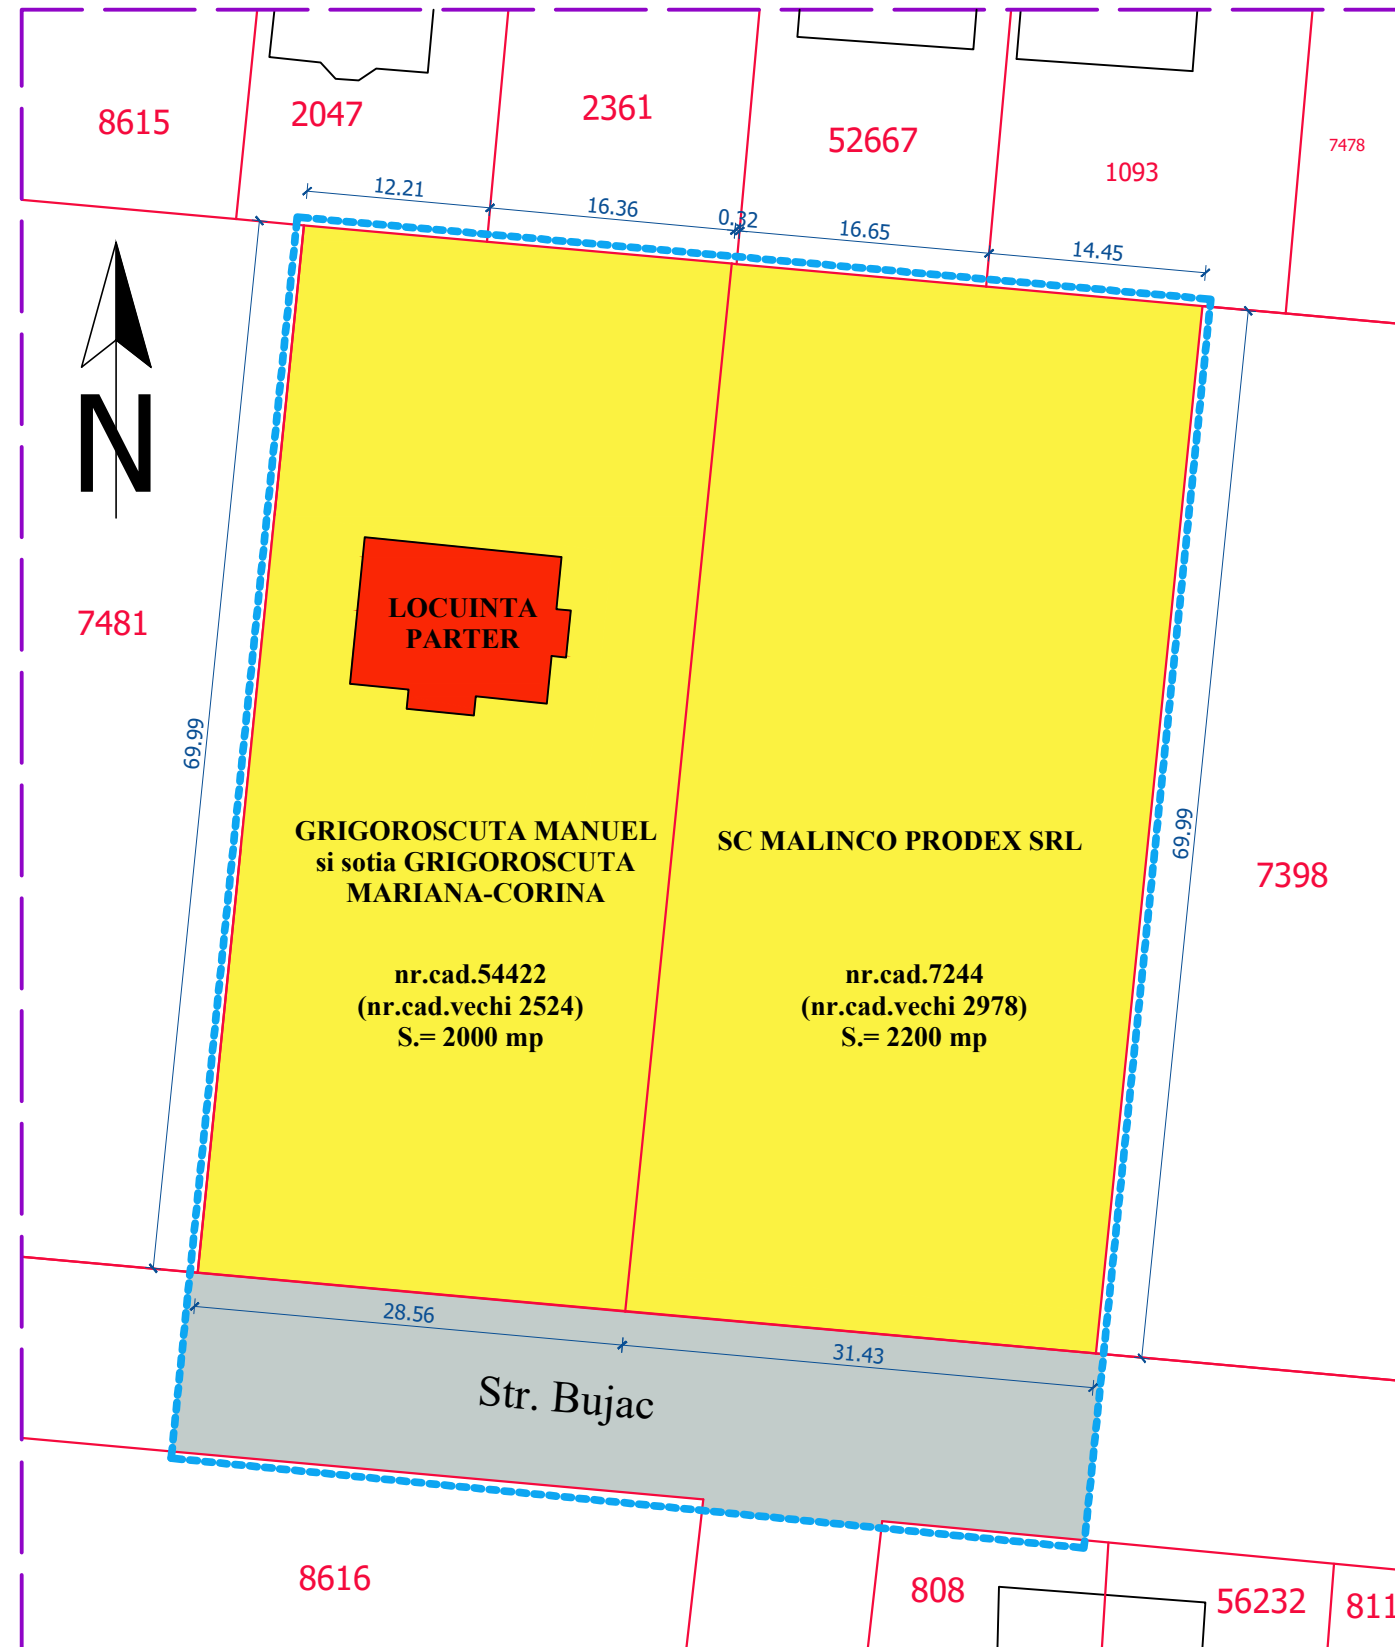

INDICI URBANISTICI EXISTENTI:

P.O.T existent = 0.00%
C.U.T existent = 0.00

BILANT TERITORIAL:

Suprafata teren studiat: nr.cad. 54422 = 2000 mp
nr.cad. 7244 = 2200 mp
Suprafata totala: = 4200 mp

LEGENDA:

- LIMITA ZONEI STUDIATE
- LIMITE PARCELE
- TEREN PARCELAT STUDIAT
- DRUM DE ACCES - DOMENIU PUBLIC

NOTA: Prezenta documentatie este valabila doar pentru constructia care face obiectul prezentului obiect si este proprietatea SC SIMSTA DESIGN SRL, putand fi folosita doar pentru scopul in care in mod specific este furnizata. Ea nu poate fi reproducuta, copiată, imprumutata integral sau partial, direct sau indirect sau extinsa in afara amplasamentului specificat. In virtutea dreptului de autor folosirea lor de catre terti fiind permisa numai cu acordul expres al autorilor de mai jos.

Verif./Expert	Nume	Semnatura	Cerinta	Referat/ expertiza/ Nr./data	
Proiectant SC SIMSTA DESIGN SRL Sântandrei, Str.Estului, nr.1, Jud. Bihor www.simsta.ro Tel: +40 359 180 114, E-mail: simstadesign@gmail.com			Beneficiar:	GRIGOROSCUA MANUEL si sotia MARIANA-CORINA SC MALINCO PRODEX SRL repr. prin admin. GARDARDAREANU CALIN DANIEL	
			Amplasament:	Com. Sintandrei, Str. Bujac, nr. 15, 17, jud Bihor.	
Specificatie	Nume	Semnatura	Data:	Lucrarea: INTOCMIRE P.U.Z PENTRU PARCELARE TEREN PENTRU LOCUINTE SI FUNCTIUNI COMPLEMENTARE LOCALITATEA SINTANDREI, STR. BUJAC, NR. 15, 17, JUDETUL BIHOR	
Sef proiect	arh. Eugen Veres		01.2018	Faza: P.U.Z. O.P.O.R.T.	
Intocmit	arh. Eugen Veres		Scara: 1:500	Plansa: PLAN DE SITUATIE EXISTENTA	
Desenat	ing. Horea Lencar				