


**LEGENDA
EXISTENT**

- ZONA IN STUDIU
- LIMITA PARCELEI IN STUDIU
- TEREN IN STUDIU
- LOCUINTE EXISTENTE
- CIMITIR EXISTENT
- TEREN SPORT EXISTENT
- LIMITA DE PARCELARE
- DRUMURI COMUNALE (PROFIL 9 SI 12 METRI)
- DRUM JUDETEAN DJ 797 (PROFIL 16 METRI)
- ZONA DE PROTECTIE LEA 110 KV 37 M LINIE ELECTRICA DE INALTA TENSIUNE
- ZONA DE PROTECTIE 50 m CIMITIRE UMANE (in cazul obiectivelor care dispun de aprovizionare cu apă din sursă proprie)
- RETEA DE APA CANAL
- RETEA DE CURENT ELECTRIC

**STUDIU DE OPORTUNITATE
LOTIZARE PT. LOCUINTE SI FUNCTIUNI COMPLEMENTARE
LOC. SANTANDREI, JUD. BIHOR**

SUPRAFATA NR CAD 59984
SUPRAFATA NR CAD 59985

= 20 250,00 MP.
= 20 250,00 MP.

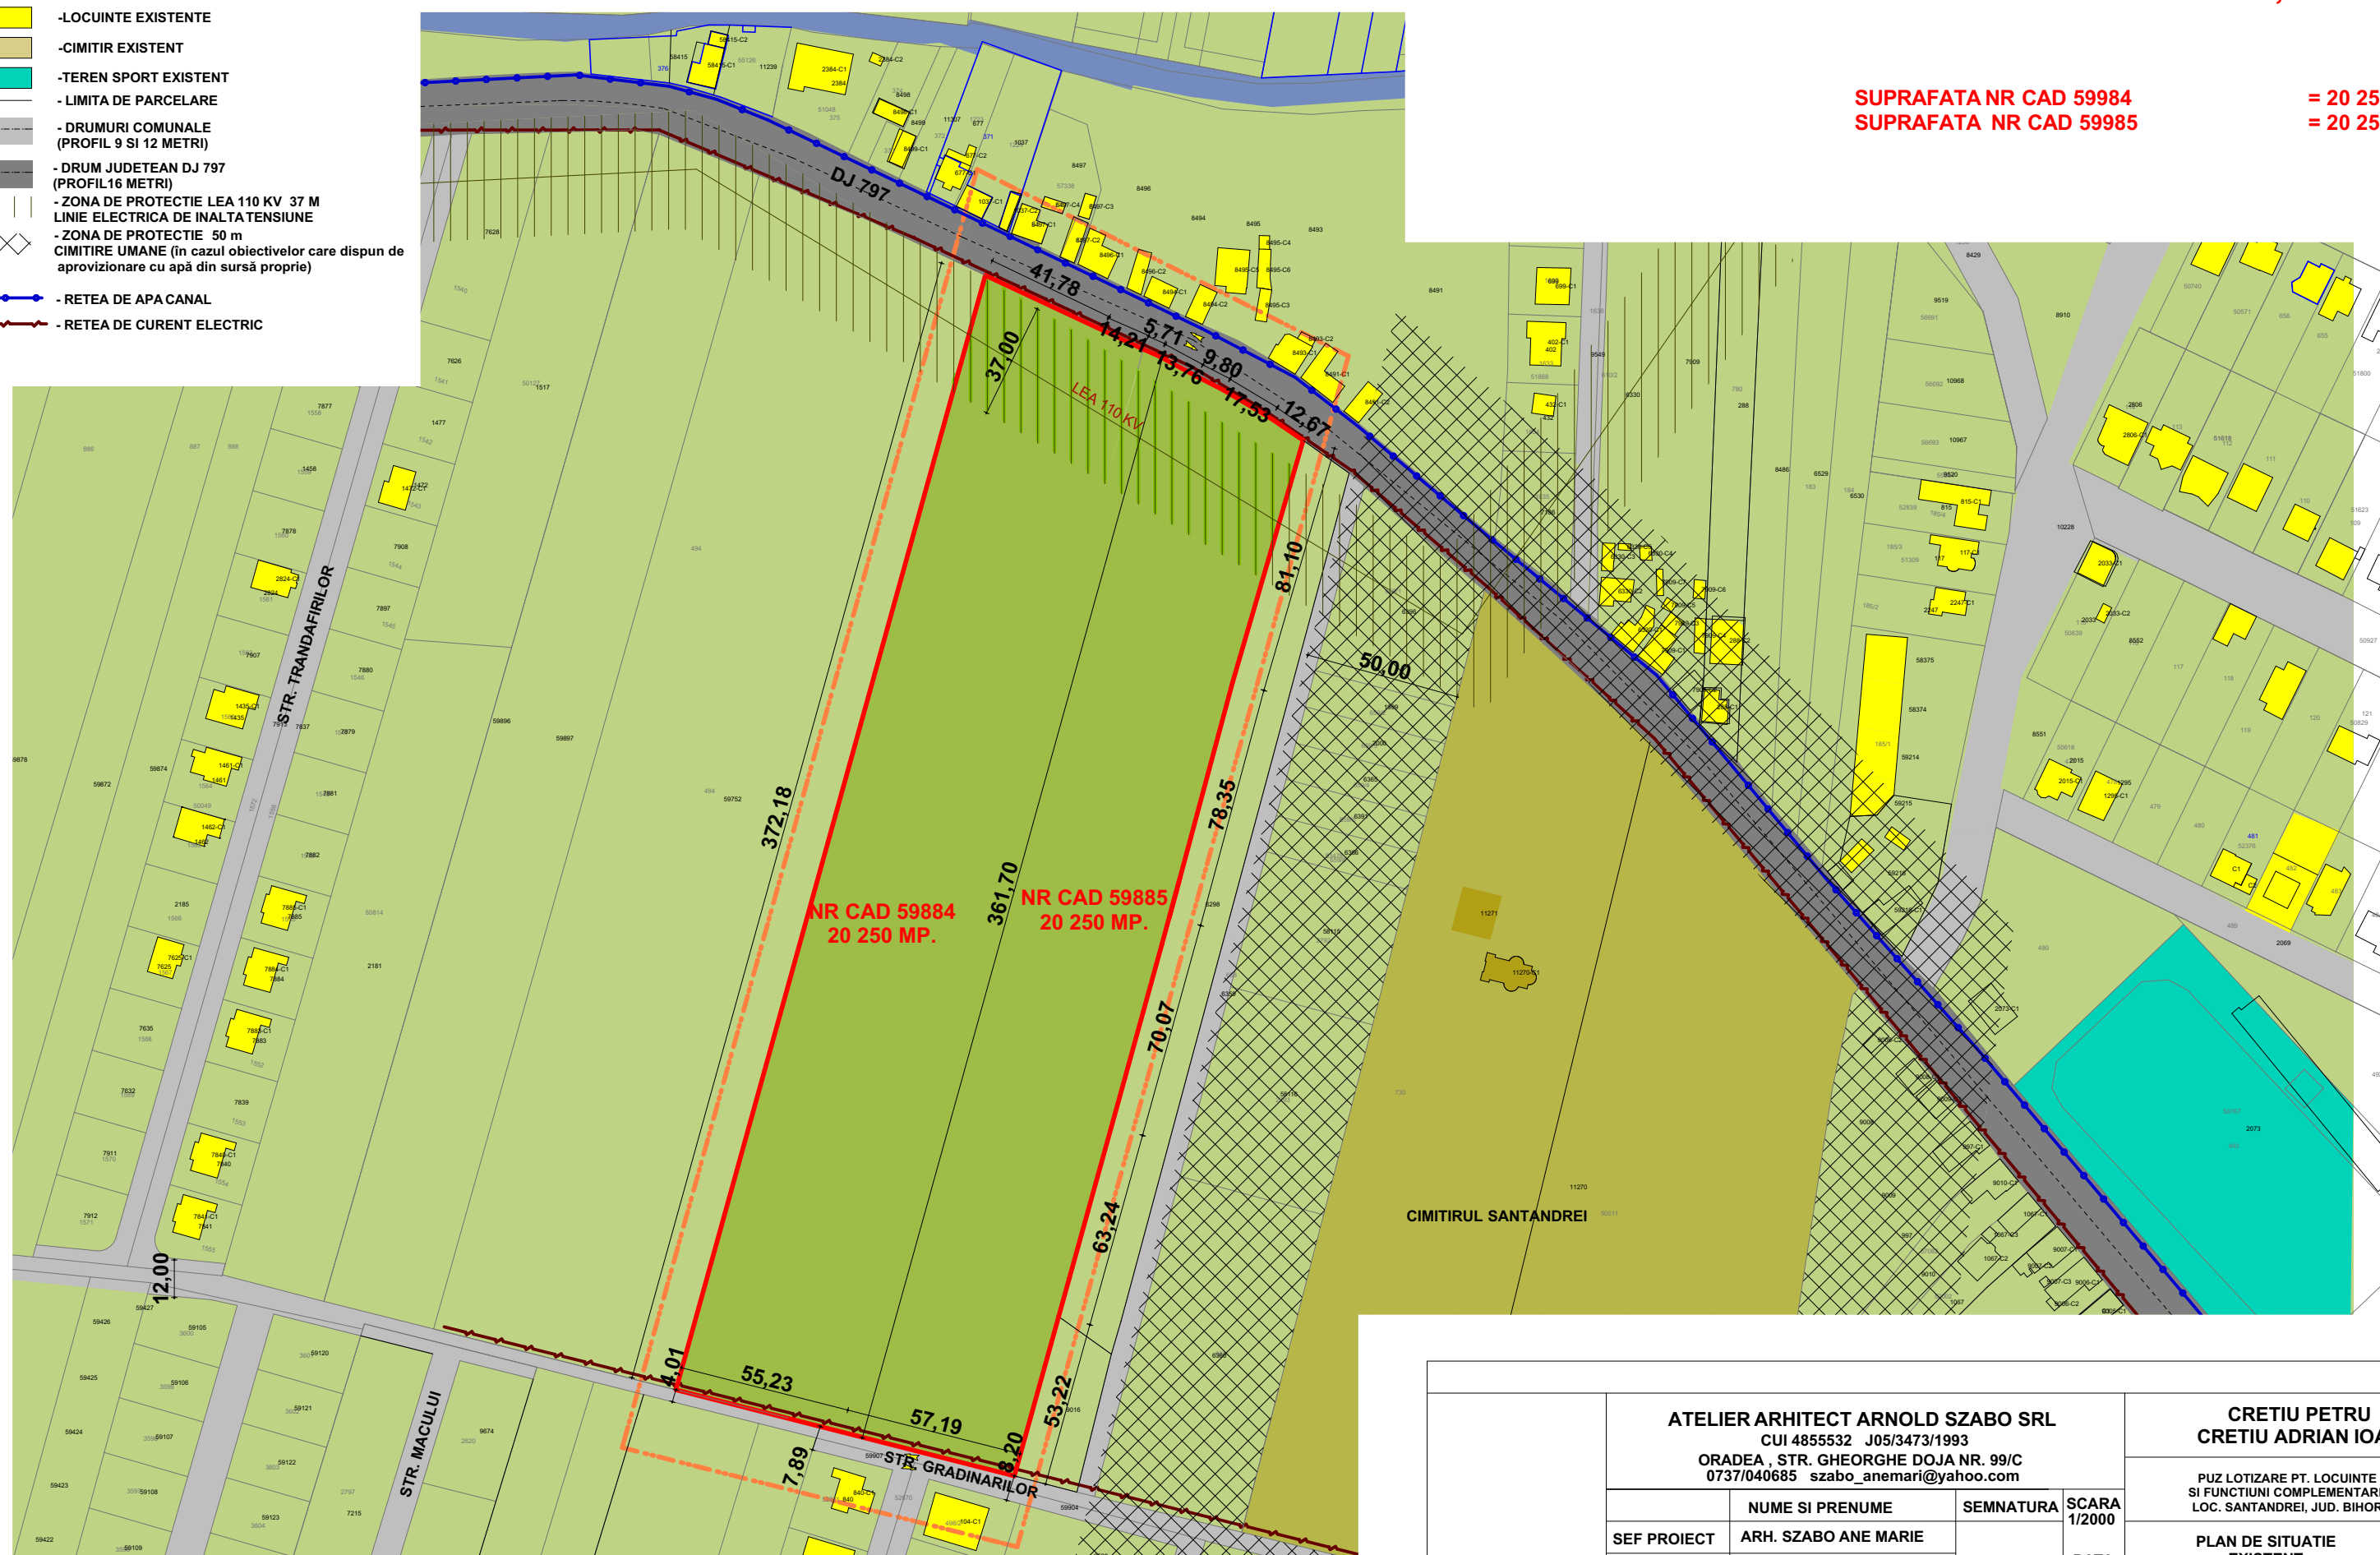

ATELIER ARHITECT ARNOLD SZABO SRL
CUI 4855532 J05/3473/1993
ORADEA, STR. GHEORGHE DOJA NR. 99/C
0737/040685 szabo_anemari@yahoo.com

CRETIU PETRU
CRETIU ADRIAN IOAN

PUZ LOTIZARE PT. LOCUINTE
SI FUNCTIUNI COMPLEMENTARE
LOC. SANTANDREI, JUD. BIHOR

PLAN DE SITUATIE
EXISTENT

02/U

SEF PROIECT	NUME SI PRENUME	SEMNATURA	SCARA 1/2000
PROIECTAT	ARH. SZABO ANE MARIE		DATA 10/2021