


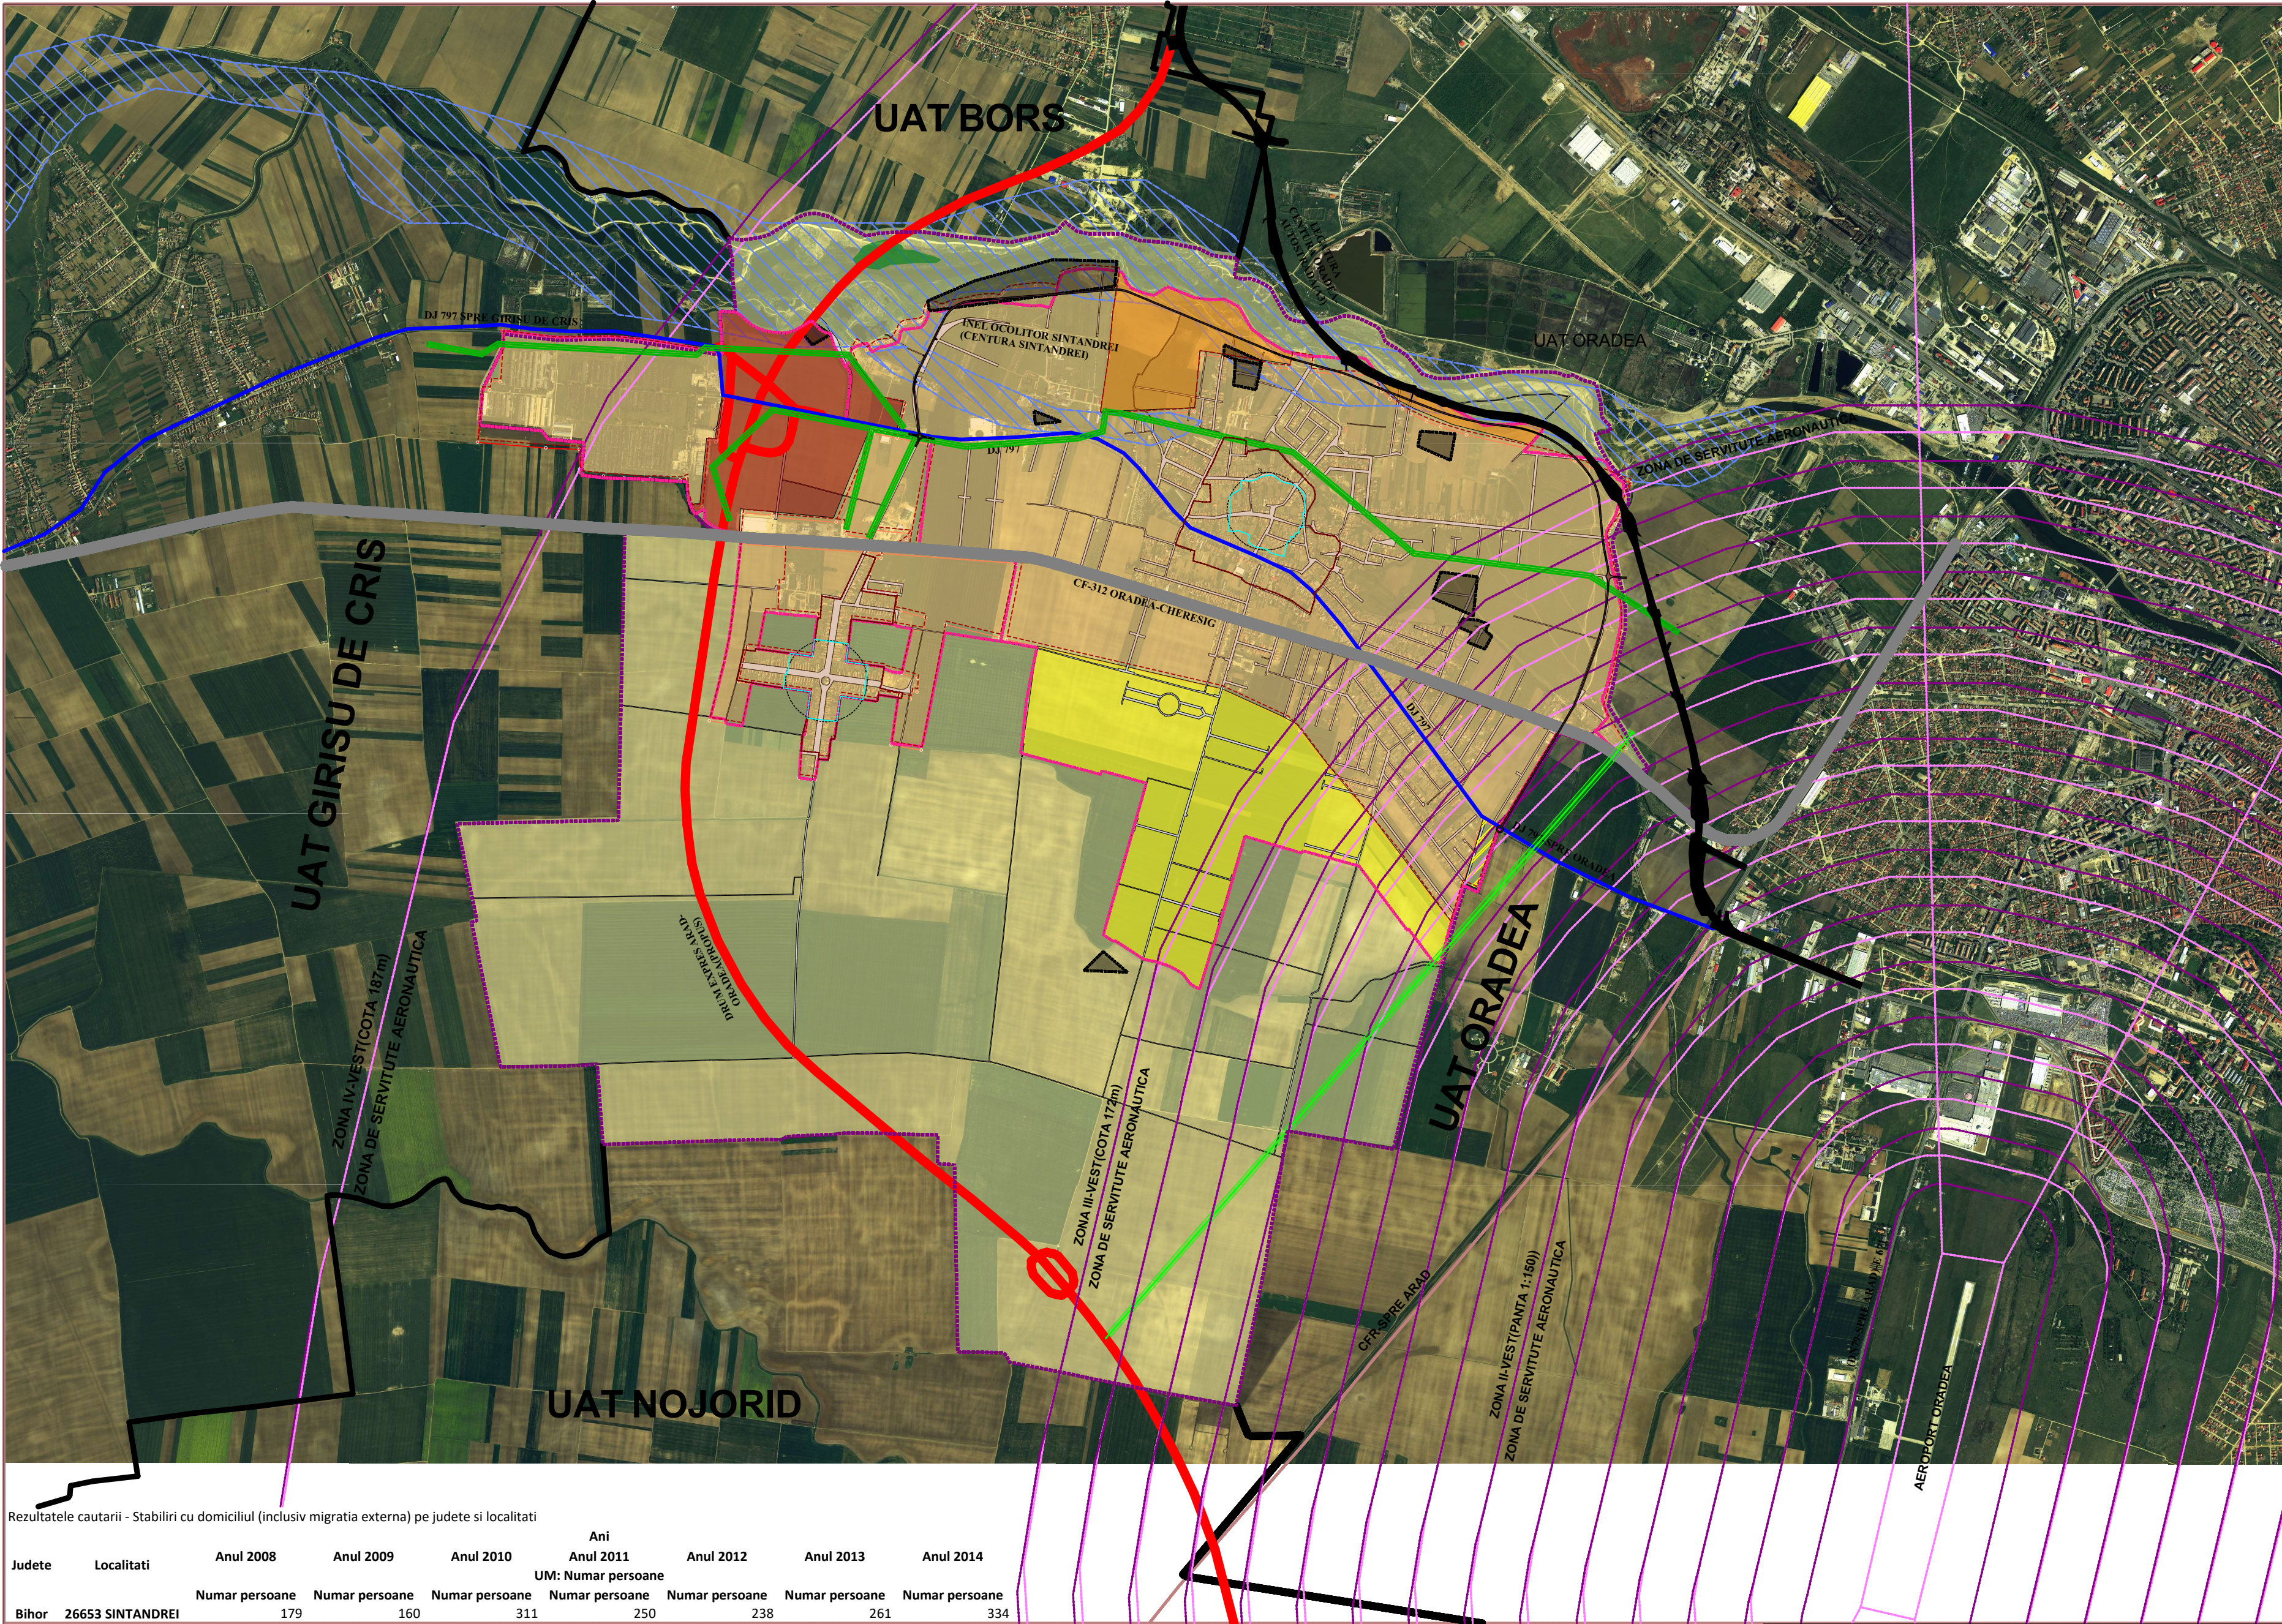

LEGENDA:

N

NE

E

SE

S

SV

V

NV

COMUNA SANTANDREI

LIMITE:

LIMITA TERITORIULUI ADMINISTRATIV

LIMITA INTRAVILAN EXISTENT

LIMITA INTRAVILAN PROPU

ZONIFICARE U.A.T.:

TERENURI/UNITATI AGRICOLE - PASUNI, FANETE, ARABIL

TERENURI FORESTIERE

TERENURI AFLATE IN PERMANENTA SUB APE

TERITORIUL INTRAVILAN EXISTENT

TERITORIUL PROPU SPRE URBANIZARE CU LOCUINTE SI DOTARI DE INTERES LOCAL

TERITORIUL PROPU SPRE URBANIZARE CU ACTIVITATI ECONOMICE - INDUSTRIE, DEPOZITE, LOGISTICA

TERITORIUL PROPU SPRE URBANIZARE CU FUNCTIUNI MIXTE: LOCUINTE, SERVICII, COMERT

CAI DE COMUNICATII:

DRUM JUDETEAN
DJ797-ZONA DE PROTECTIE 22M
CONFORM O.G NR.43/97

TRASEU INEL OCOLITOR/PRELUNGIRE DIN ORADEA
SERVITUTE PENTRU EXTINDEREA MODERNIZAREA RETELII DE DRUMURI CORELARE CU PUG ORADEA DRUM PROFIL TIP II A1-4M-INEL OCOLITOR CU BRETEA IN SOTITOARE PE O SINGURA PARTE ZONA DE PROTECTIE 50M

DRUM EXPRES ARAD-ORADEA (PROPU)

INEL OCOLITOR SINTANDREI (CENTURA)

CAI DE COMUNICATII FEROVIARE
C.F.R.
-ZONA DE PROTECTIE 100M
-ZONA DE SIGURANTA 20M

TRAMA STRADALA CONSTITUITA

LEA 20KV-PROTECTIE 24M

LEA 110KV-PROTECTIE 37M

ARI PROTEJATE:

ARIE NARURAL PROTEJATA DE INTERES CONSERVATIV (HABITAT)

Arie naturala protejata de importanta comunitara ca parte integrat a retelei ecologice europene-NATURA 2000-SCI Lunca inferioara a Crisului Repede ROSCIO104

PERIMETRU ZONA CENTRALA


ZONA DE PROTECTIE MONUMENT CLASAT

ZONA ARHEOLOGICE PROTEJATE

LIMITA SERVITUTE ARONAUTICA CIVILA


BANDA PISTA EXISTENTA

BANDA PISTA EXISTINSA

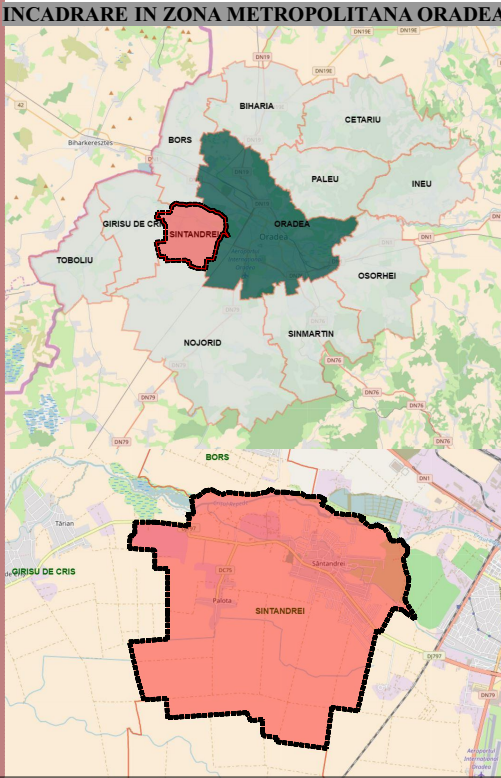

Rezultatele cautarii - Stabiliri cu domiciliul (inclusiv migratia externa) pe judete si localitati

Judete	Localitati	Anul 2008	Anul 2009	Anul 2010	Anul 2011	Anul 2012	Anul 2013	Anul 2014
Bihor	26653 SINTANDREI	179	160	311	250	238	261	334

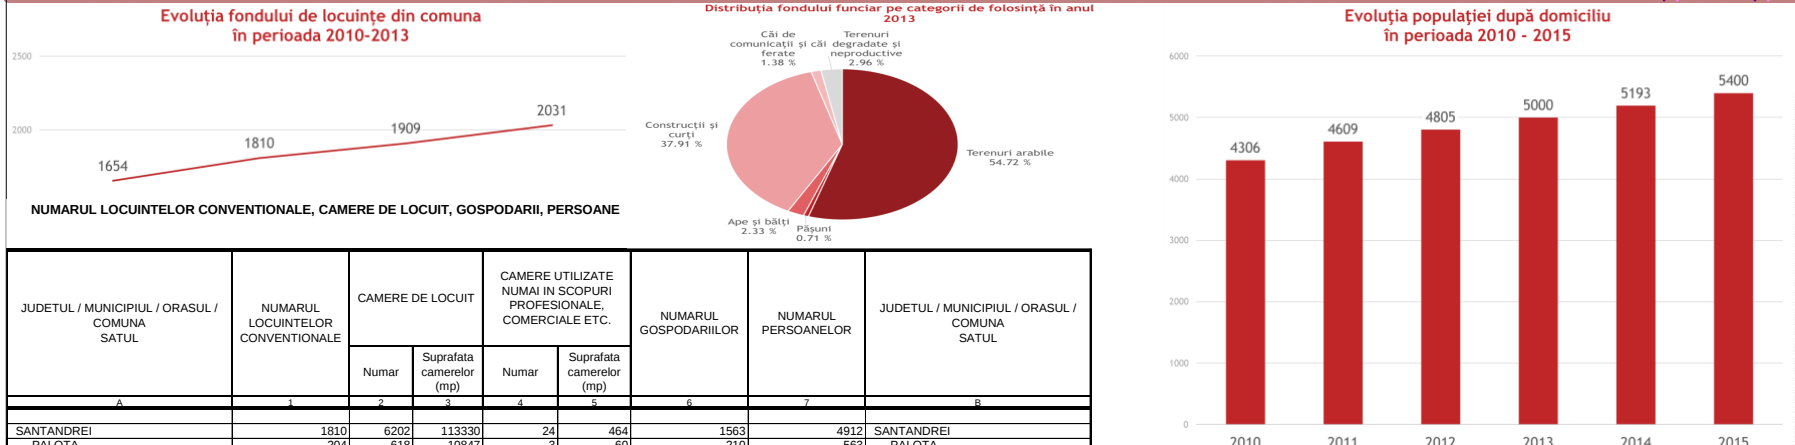

Prezenta documentatie este valabila doar pentru constructia care face obiectul prezentului obiect si este proprietatea SC PROIECTARE EXPRESIV SRL, Oradea, CUI 26588363, putand fi folosita doar pentru scopul in care in mod specific este furnizata. Ea nu poate fi reproducuta, copiată, imprumutata integral sau partial, direct sau indirect sau extinsa in afara amplasamentului specificat, in virtutea dreptului de autor, folosirea lui de către terți fiind permisă numai cu acordul expres al autorilor de mai jos

VARIANTA CONSULTATIVA

BENEF: COMUNA SINTANDREI

LUCR: REACTUALIZARE PLAN URBANISTIC GENERAL.COM.SINTANDREI

Contract: Nr. 08/2015 FAZA P.U.G Data

Titlu Plansa: PLAN DE INCADRARE IN TERITORIUL-CU SUPRAPUNERE ORTOFOTOPLANIMETRICA

SC: 1:25000

Verificat: Arh.Urb.Sim Rodica

proiectat: Arh.Urb.POPA SILVIU-ADRIAN

sef.proiect: Arh.Urb.Sim Rodica

Nr Plansa 1.3/1