


Proiectul vizează construirea unei ferme de scroafe pentru reproducție avand o capacitate de 1.280 scroafe.



PLAN URBANISTIC ZONAL
intrare in intravilan
pentru
INFIINTARE FERMA DE REPRODUCTIE SUINE LA
S.C. ECOPROVET S.R.L.
IN COMUNA GIRISU DE CRIS, JUDETUL BIHOR

04.PLAN DE SITUATIE - PROPOS

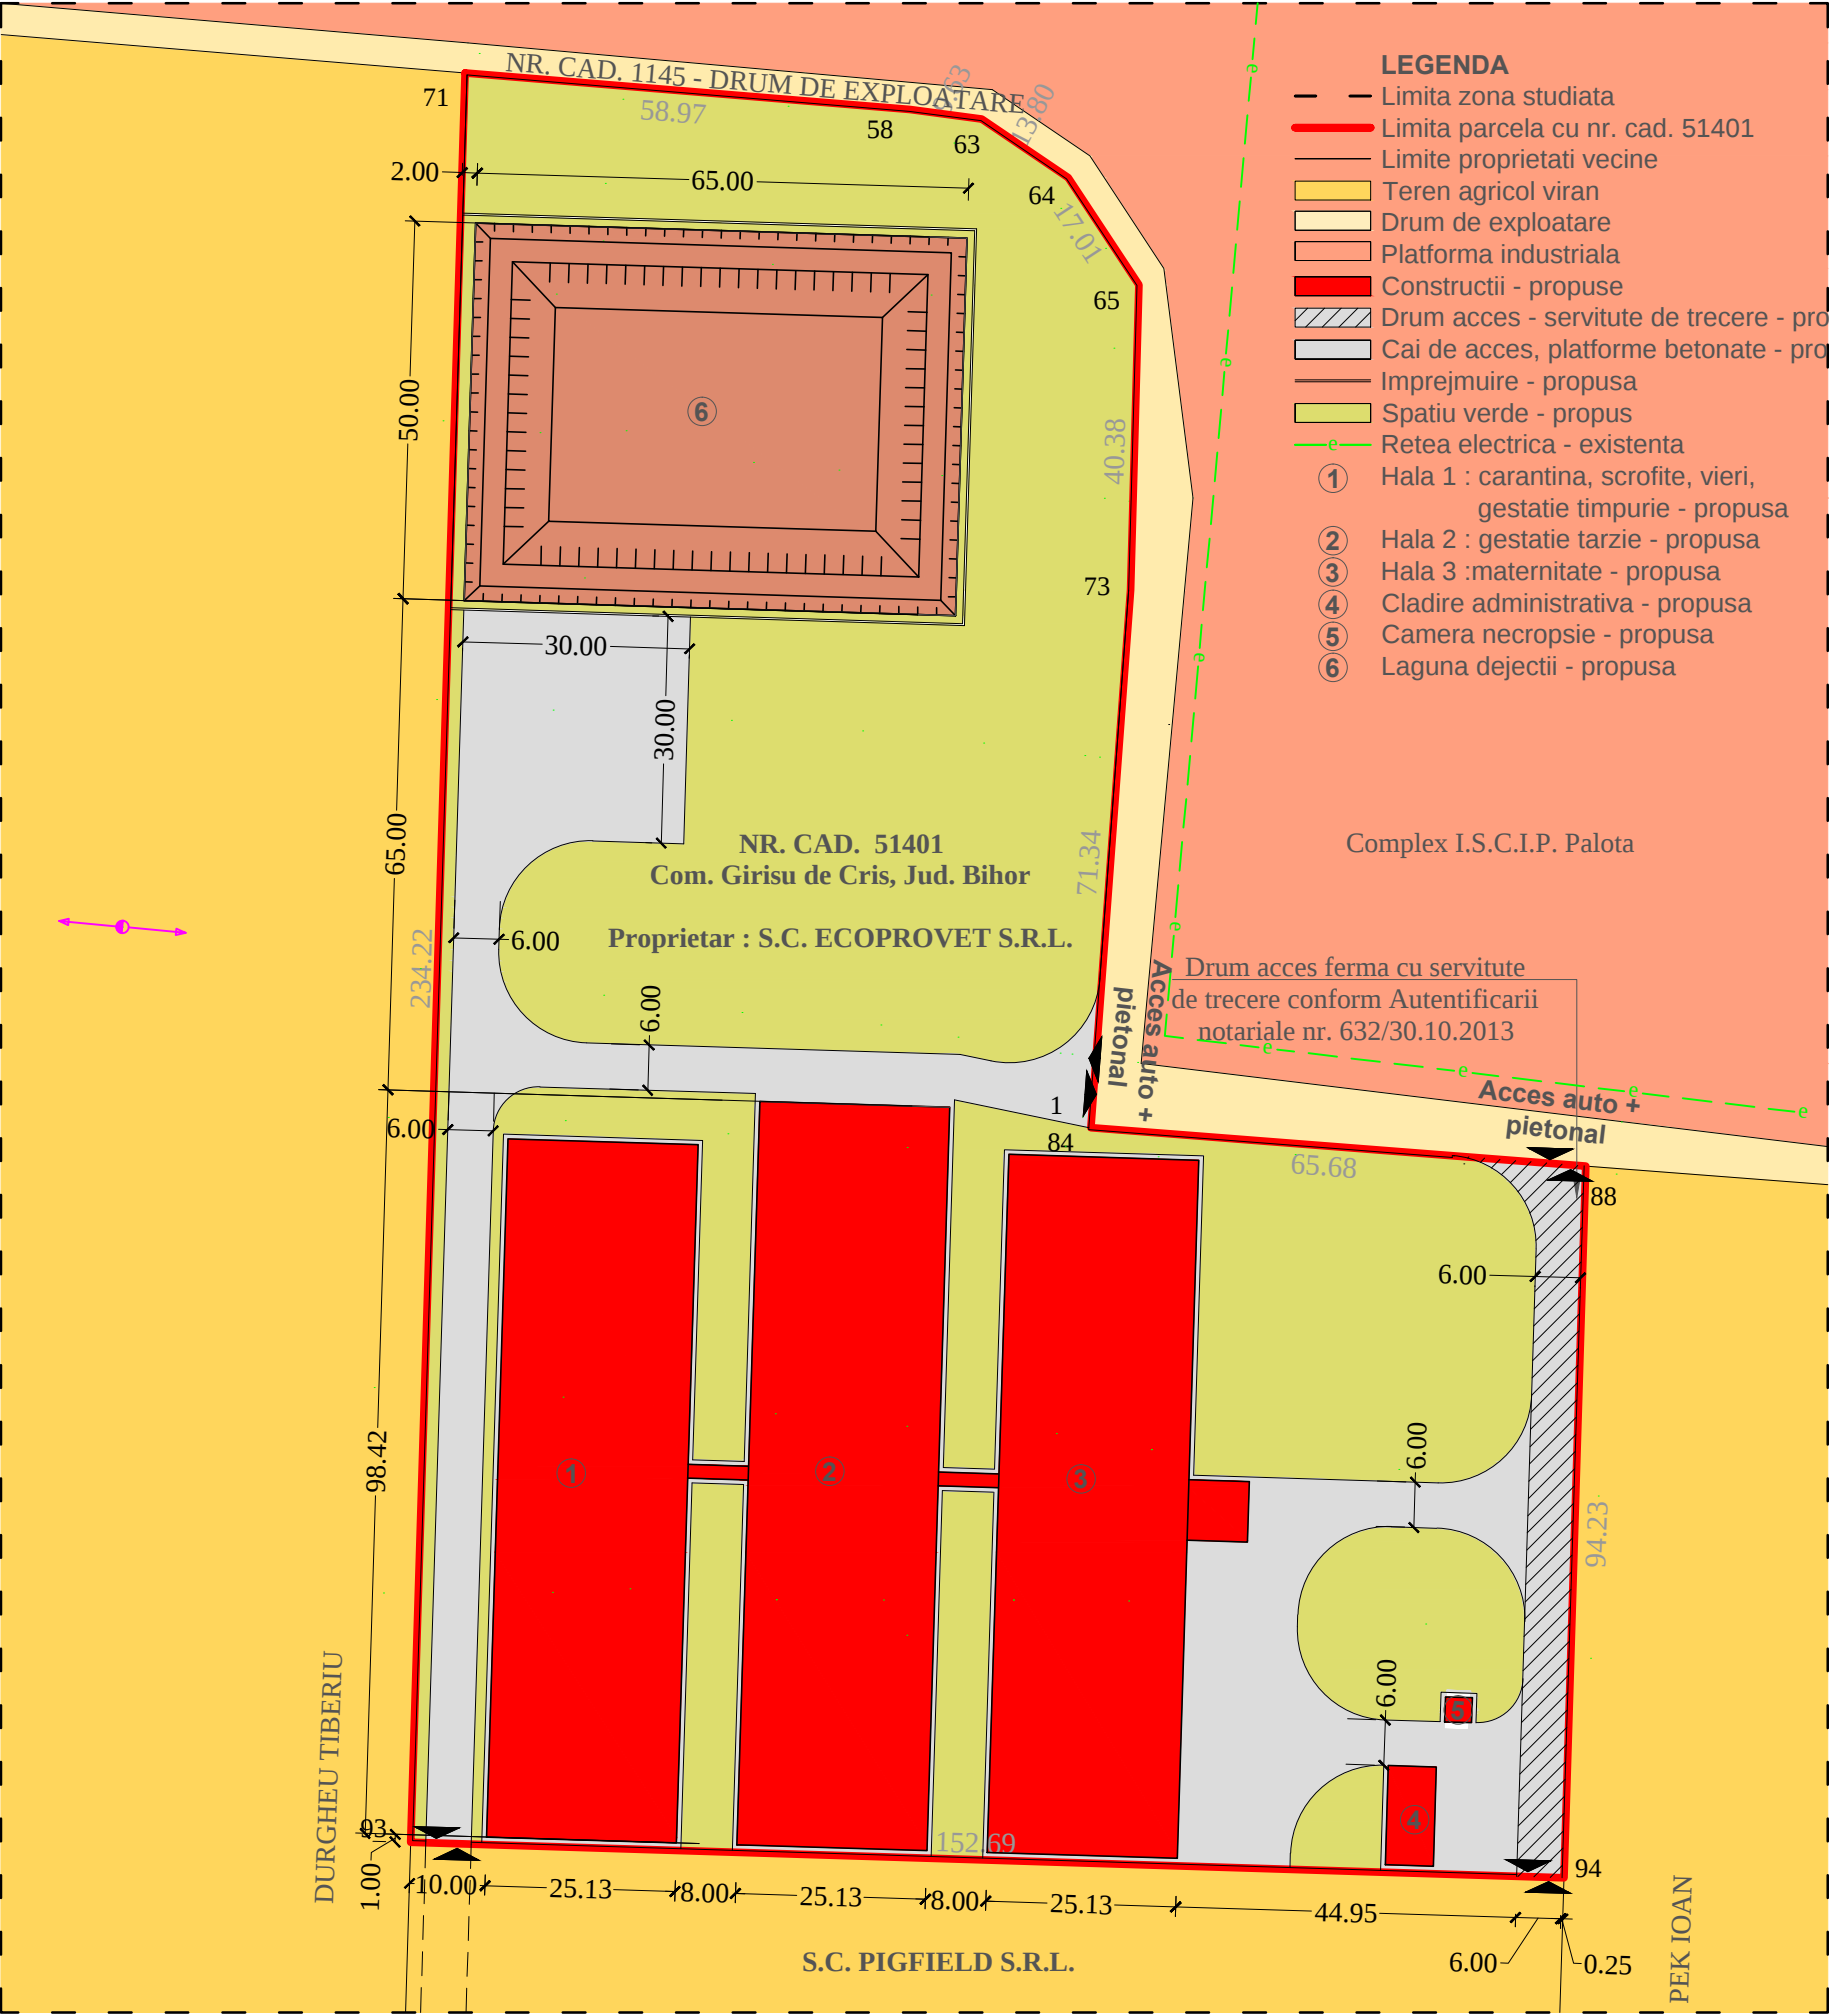

INDICI PROPU SI

Nr. Carte Funciara :51401
Nr. cad. : 51401
Arie teren = 26567 mp - teren intravilan
Arie construita propusa = 10556.8 mp
Arie desfasurata propusa = 10556.8 mp
P.O.T. propus = 39.7%
C.U.T. propus = 0.39
P.O.T. max. admis propus - 50%
C.U.T. max. admis propus - 1.00
Categoria de imp. conf. HGR 766/'97 : " C "
ferma agro-zootehnica
Clasa de importanta conf. P100/1/2006 : " III "
ferma agro-zootehnica
Risc mic de incendiu "D"
Nivelul de stabilitate la foc : III

PLAN DE SITUATIE
- PROPOS -
scara 1:1000

VERIFICAT	DATA	DE CATRE	SEMNATURA		
S.C. CONTEMPORAN PROIECT S.R.L. Oradea, str. Calea Aradului nr. 18 RO17002804; JO5/2247/2004		Beneficiar : S.C. ECOPROVET S.R.L. ORADEA, STR. CZARAN GYULA, NR. 5, JUD. BIHOR		PR. NR. 204/2013	
		Lucrare : INFIINTARE FERMĂ DE REPRODUCTIE SUINE LA S.C. ECOPROVET S.R.L. IN COMUNA GIRISU DE CRIS JUDETUL BIHOR			
		SCARA:	Obiectul :	Nr. obiect:	
		1:1000	PLAN DE SITUATIE - PROPOS -	FAZA P.U.Z.	REV.
				PL. NR. U4	
Ianuarie 2013					
SEF PROIECT:	Ing. Fodor Răzvan				
PROIECTAT:	Arh.Varodi Alina-Olivia				
DESENAT:	Arh.Varodi Alina-Olivia				
COORDONATOR	Arh.Buruiana Cristina-Antonina				