


P.U.Z. LOTIZARE TEREN PENTRU LOCUINTE CU FUNCTIUNI COMPLEMENTARE,
LOC. SINTANDREI - SITUATIA EXISTENTA SC. 1:1000

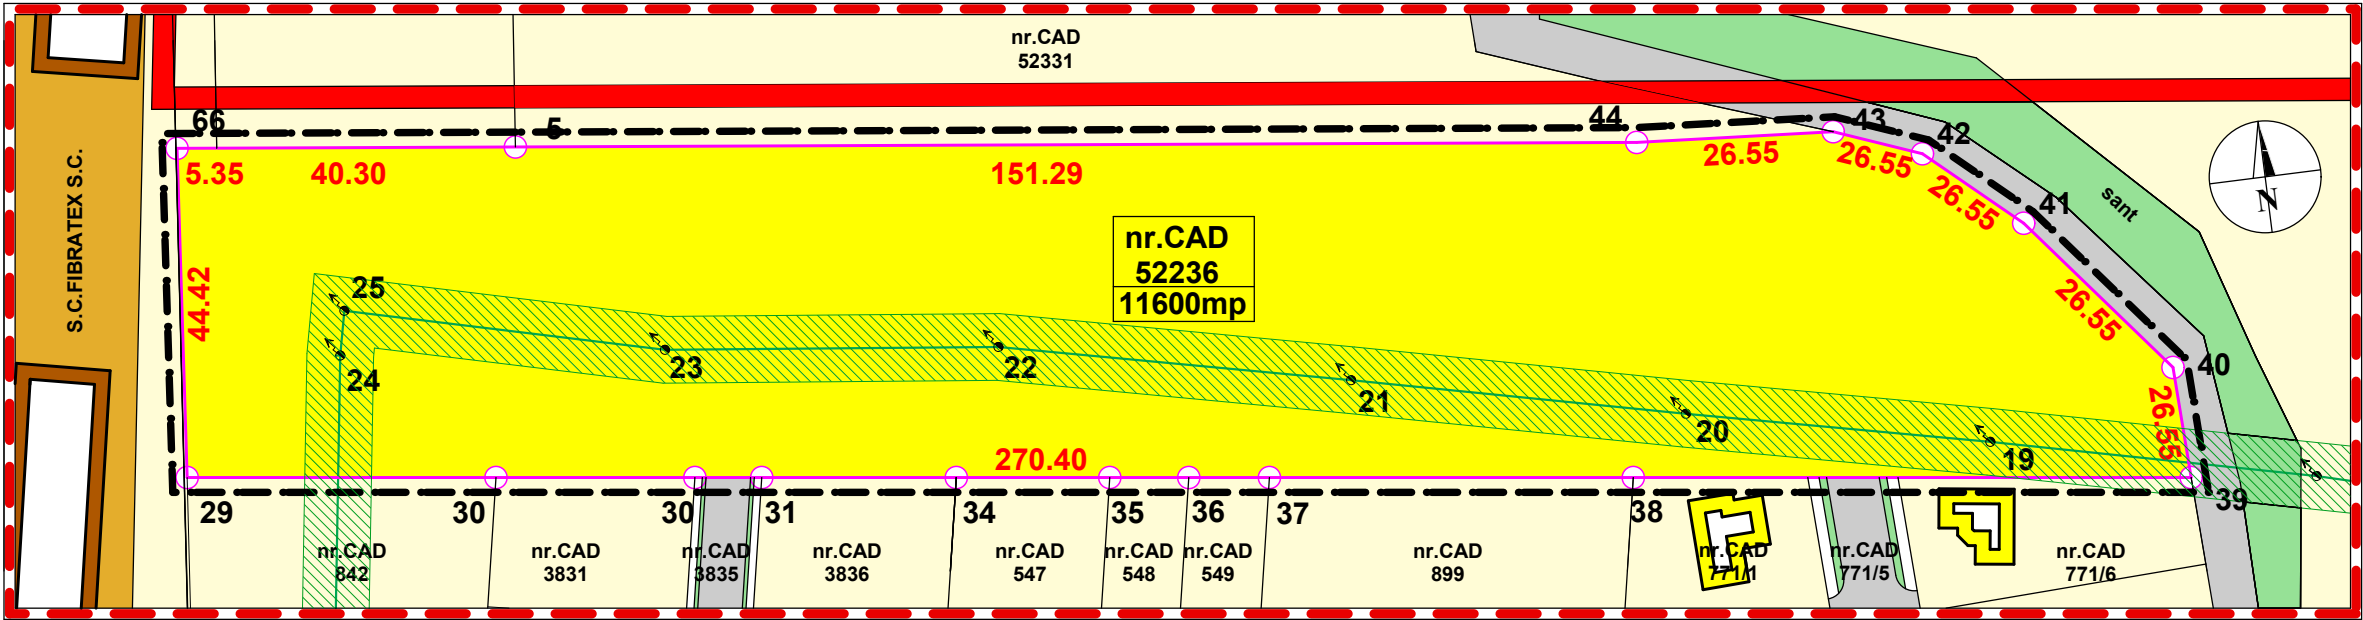

LEGENDA

- LIMITA INTRAVILAN
- LIMITA ZONEI STUDIATE
- LIMITA PROPRIETATEA BENEFICIARILOR
- LIMITA PROPRIETATI
- CLADIRI EXISTENTE
- DRUM EXISTENT
- PROPRIETATE PRIVATA PERSOANE FIZICE SI JURIDICE
- CULUAR PROTECTIE LINIE LEA 20Kw
- NR. CADASTRAL
- SUPRAFATA

RETELE EDILITARE

- ALIMENTARE CU ENERGIE ELECTRICA EXISTENTA

REGIM ECONOMIC

- FOLOSINTA TERENULUI - (A) ARABIL-

BILANT TERITORIAL

NR. CRT.	DESTINATIA TERENULUI	SUPRAFATA (mp)	SUPRAFATA (ha)
1	TEREN PROPRIETATE PRIVATA	22971,00	2,29
	- din care in proprietatea beneficiarilor	11600,00	1,16
2	TEREN OCUPAT DE DRUM EXISTENT	1187,00	0,12
3	TEREN OCUPAT DE SANT EXISTENT	1071,00	0,11
TOTAL TEREN CONSIDERAT		25229,00	2,52

		BENEF: RAD ADRIAN-IOAN si sotia RAD CARMEN LUCR: LOTIZARE TEREN PT. LOCUINTE CU FUNCTIUNI COMPLEMENTARE - LOCALITATEA SINTANDREI		CONTR : 59/2014
sef proiect	arh. RODICA SIM	SC:	PLAN SITUATIA EXISTENTA	
proiectat	arh. RODICA SIM			
verificat	arh. RODICA SIM			
		1:1000	2/U	