


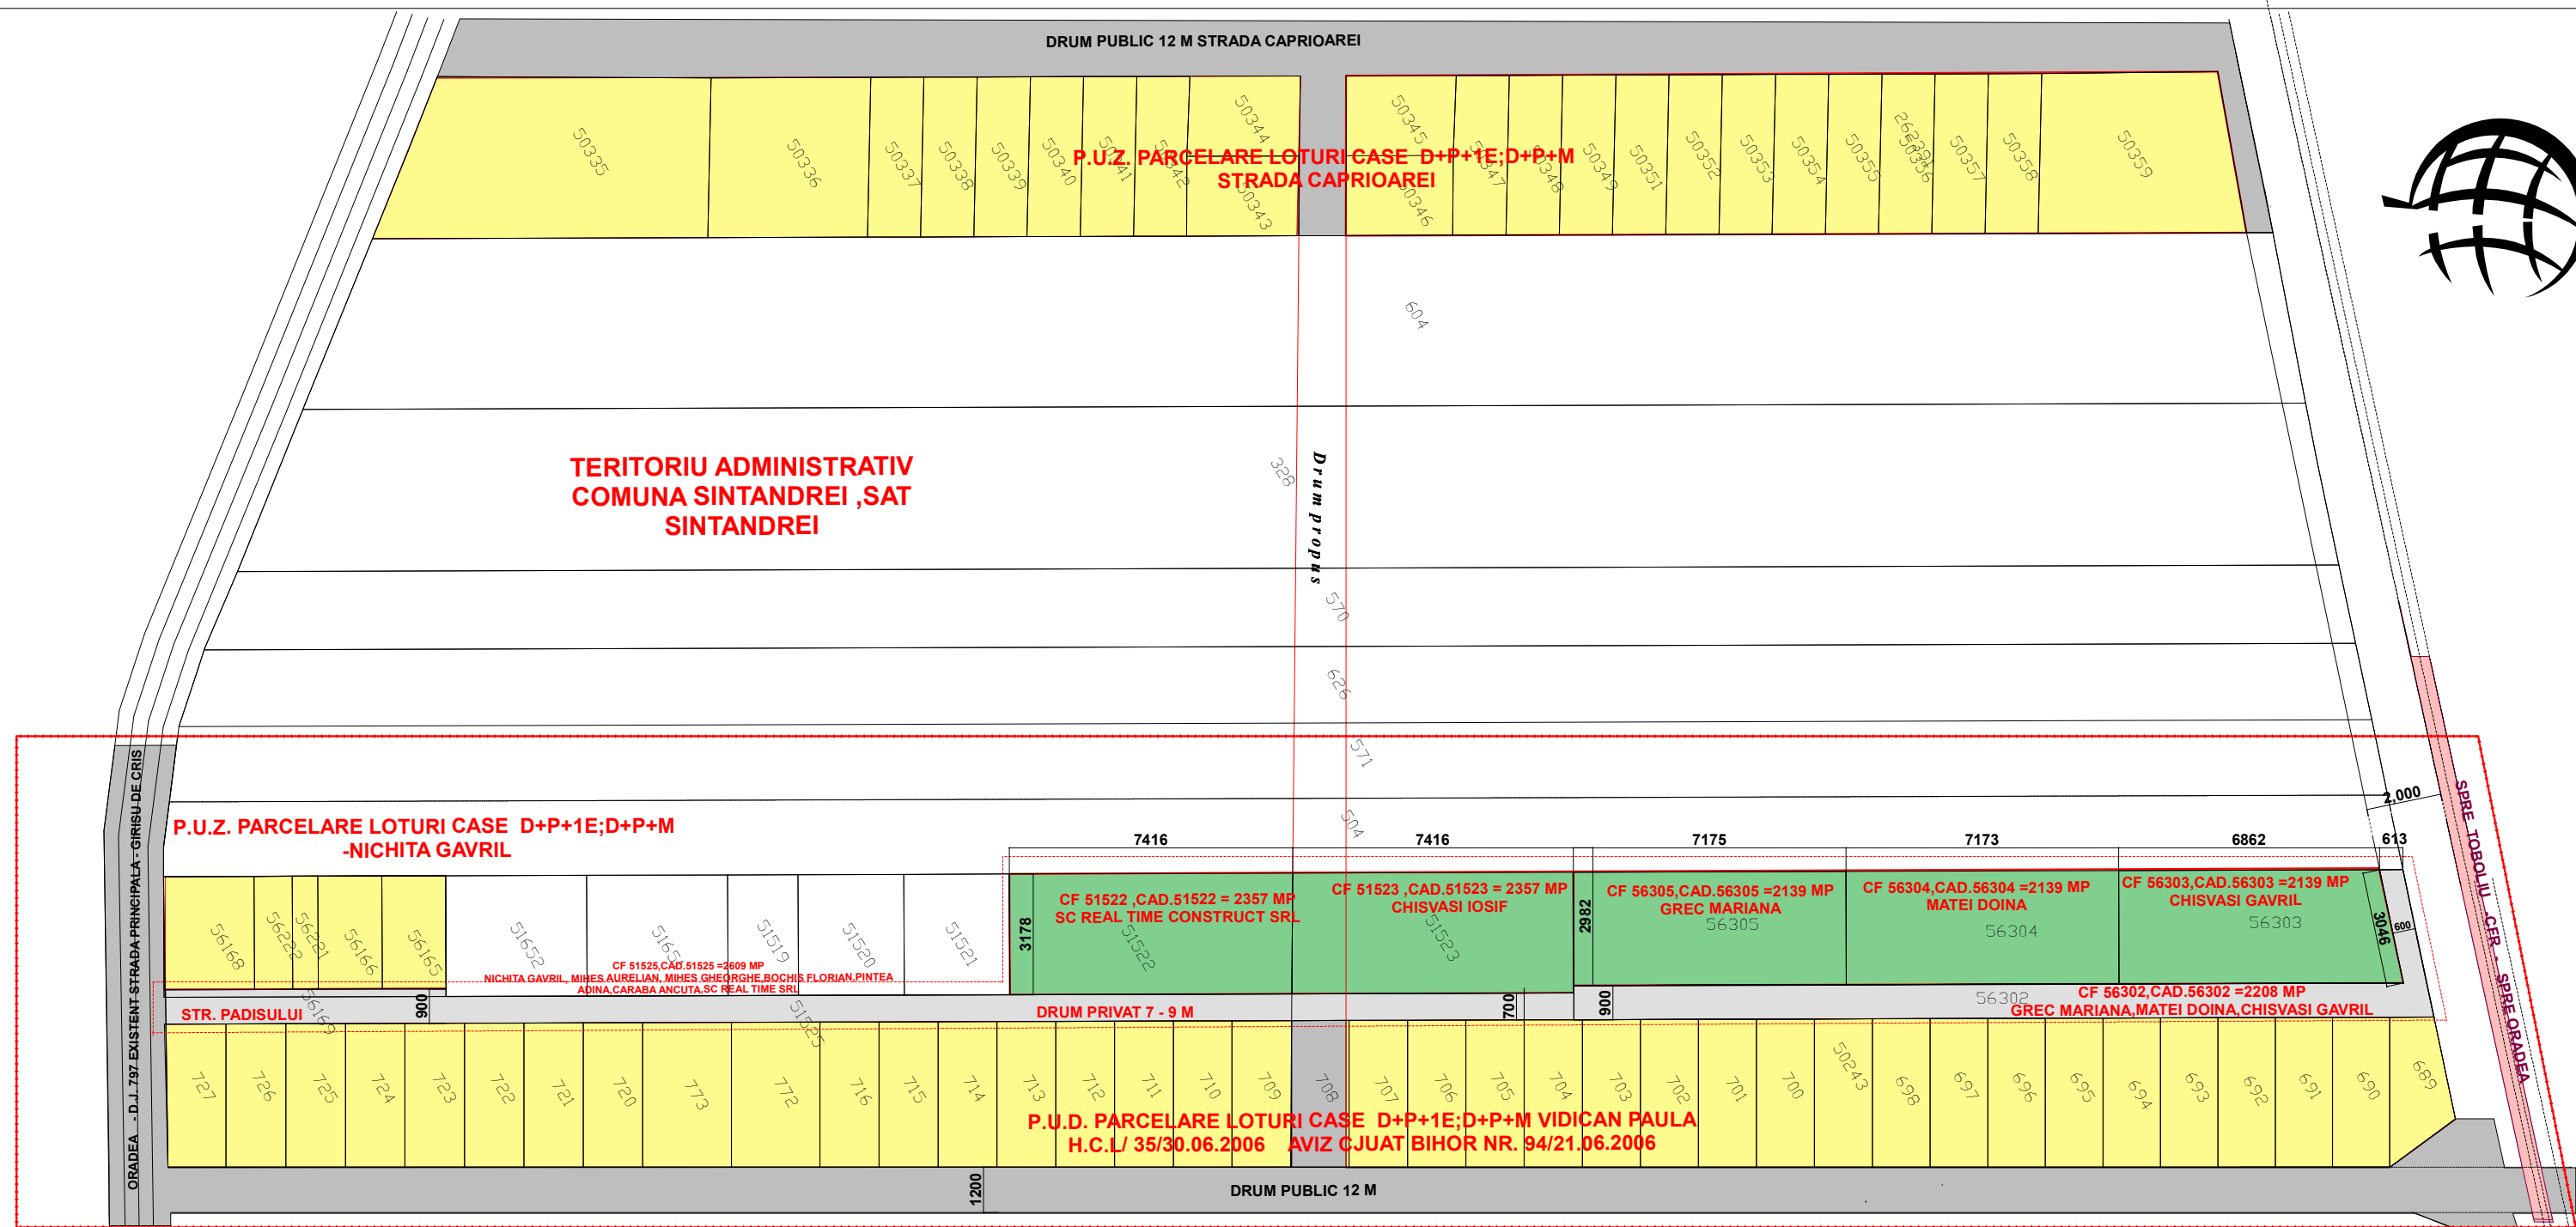


- LIMITA ZONEI STUDIATE
- LIMITA PROPRIETATII
- LIMITA DE INTERDICTIE DE CONSTRUIRE CALE FERATA
- cf. adresa 1148/2005=20 METRI
- TEREN STUDIAT - TEREN VIRAN
- TEREN CONSTRUCTII DESTINATIE LOCUINTE
- CAROSABIL EXISTENT

TERITORIU ADMINISTRATIV
MUNICIPIUL ORADEA

**P.U.Z. PARCELARE TEREN PENTRU
LOCUINTE D+P+1E; D+P+M**

ARH. OLOGU IOAN - BIROU INDIVIDUAL DE ARHITECTURA				BENEFICIAR PR.NR.	
ORDINUL ARHITECTILOR NR. 2756 C.I.F. 24952122				S.C. REALTIME CONSTRUCT S.R.L. CHISVASI IOSIF, GREC MARIANA, MATEI DOINA, CHISVASI GAVRIL com SANTANDREI, sat SANTANDREI jud. BIHOR	
R.U.R. - D. E.				FAZA : PAC	
SPECIFICATIE	NUME	SEMNAURA	SCARA	TITLU PROIECT	
SEF PROIECT	arh. OLOGU IOAN		1:1000	P.U.Z. PARCELARE TEREN PENTRU LOCUINTE D+P+1E ;D+P+M	
PROIECTAT	arh. OLOGU IOAN		DATA 2015	TITLU PLANSA	
DESENAT	arh. OLOGU IOAN			PLAN DE SITUATIE EXISTENT PROPRIETARI	
				PLANS NR. U 1	

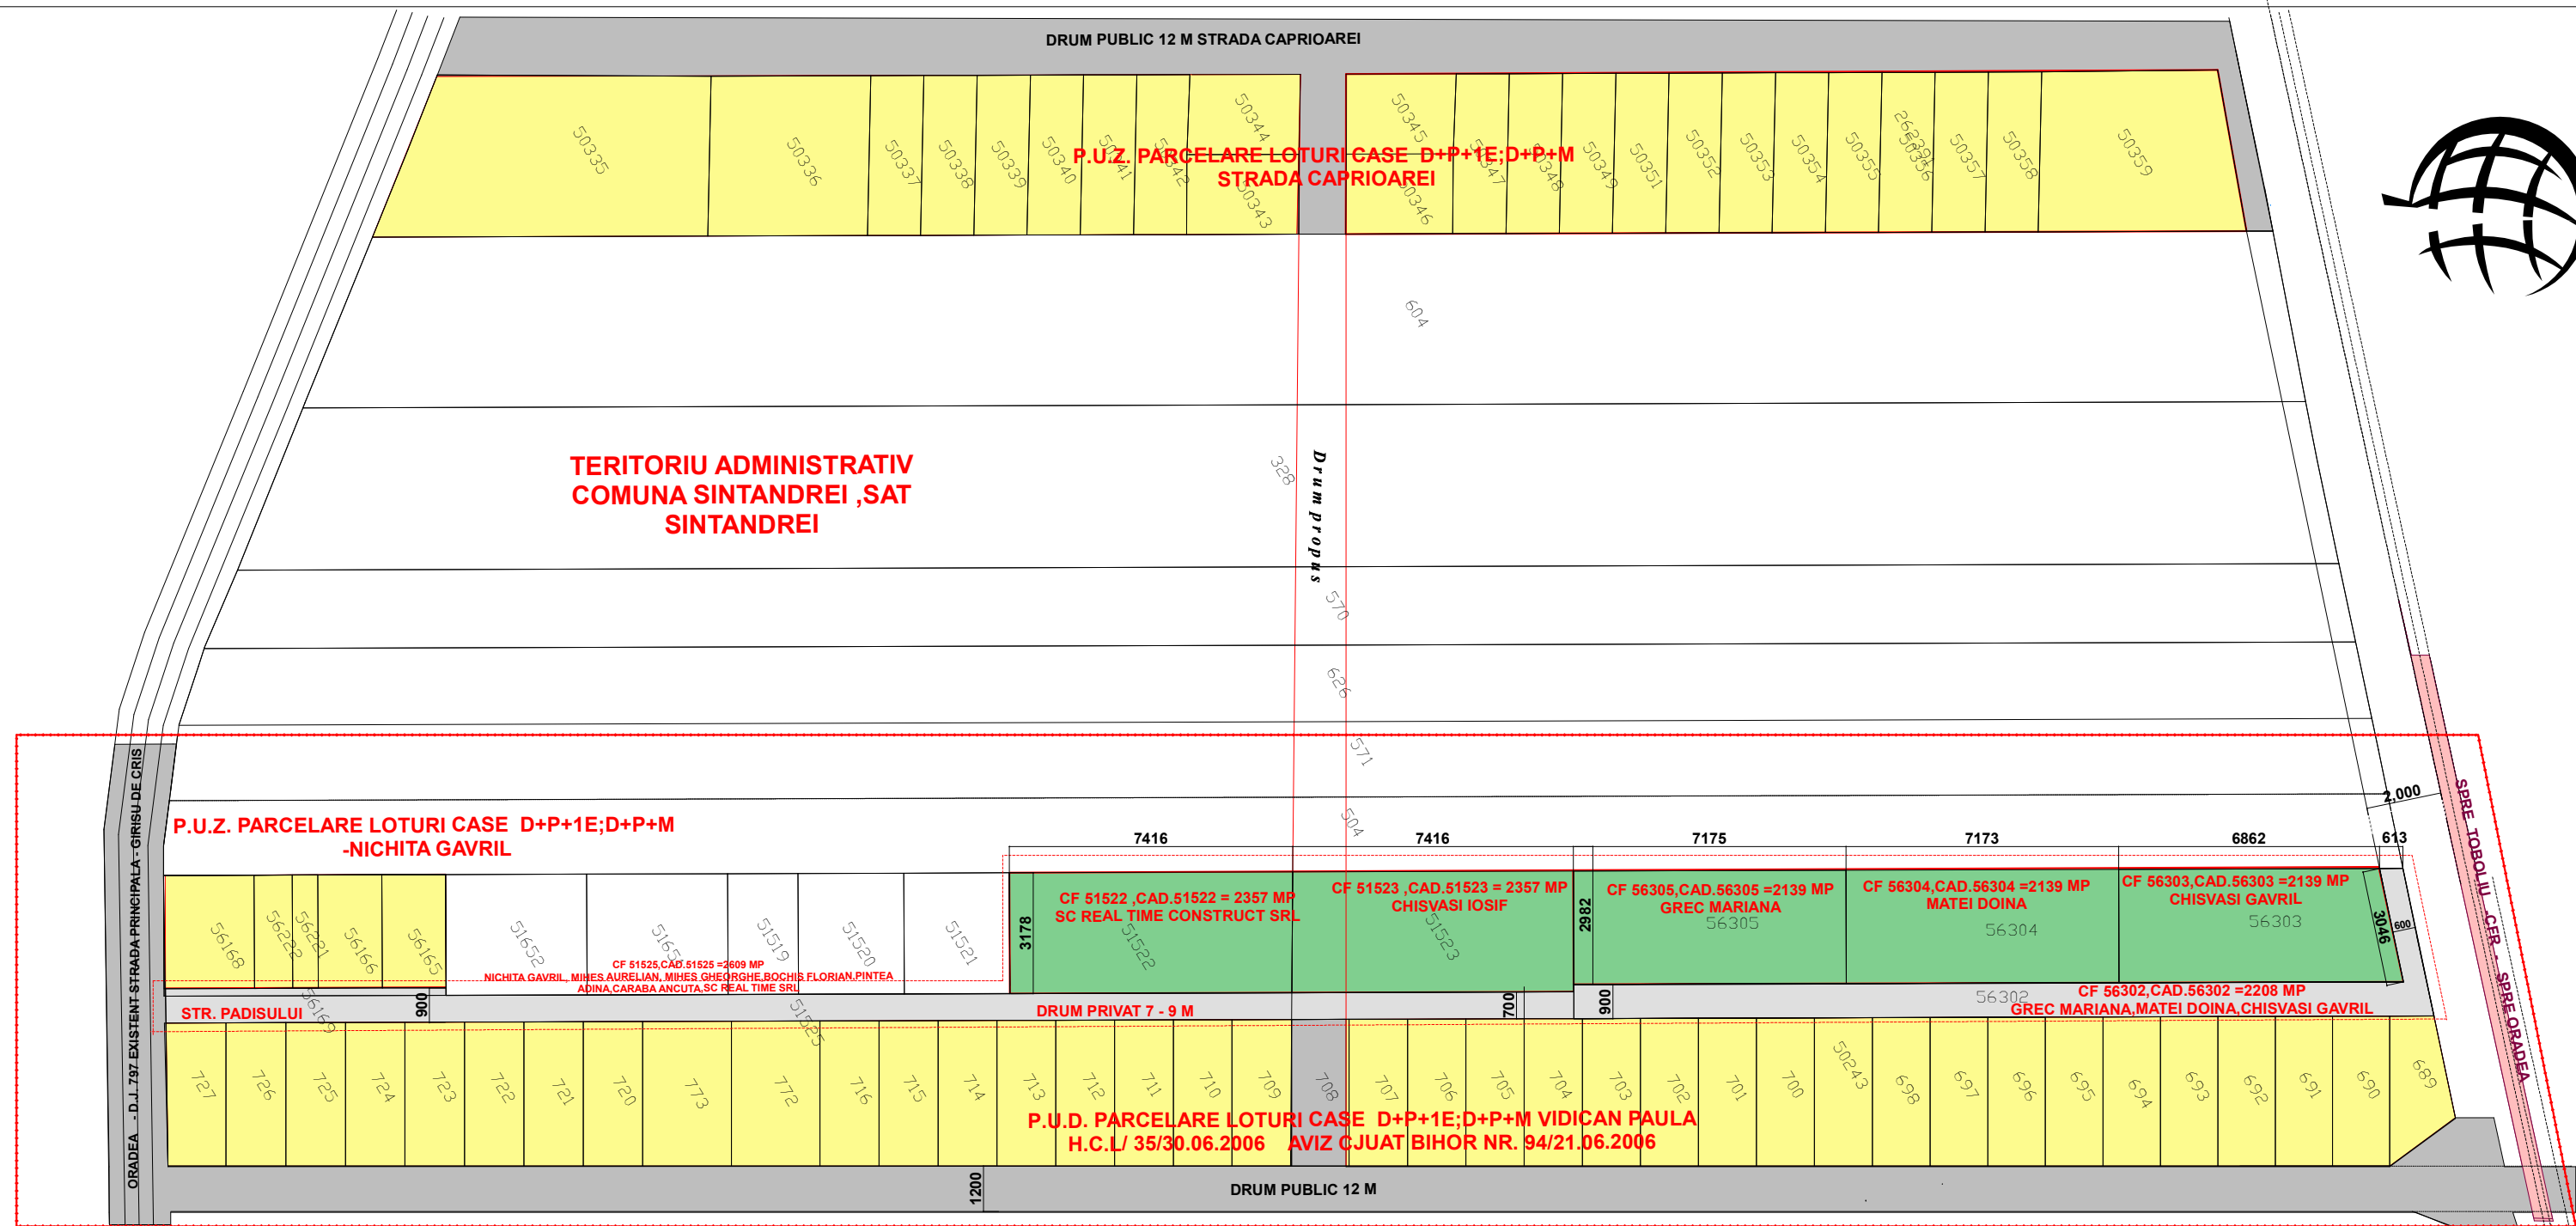

- TERITORIUL ADMINISTRATIV
MUNICIPIUL ORADEA**

P.U.Z. PARCELARE TEREN PENTRU LOCUINTE D+P+1E; D+P+M

ARH. OLOGU IOAN - BIROUL INDIVIDUAL DE ARHITECTURA				BENEFICIAR		PR.NR.	
ORDINUL ARHITECTILOR NR. 2756 C.I.F. 24952122				S.C. REALTIME CONSTRUCT S.R.L. CHISVASI IOSIF, GREC MARIANA,MATEI DOINA,CHISVASI GAVRIL com SANTANDREI ,sat SANTANDREI ,jud. BIHOR			
R.U.R. - D. E.							
SPECIFICATIE	NUME	SEMNATURA	SCARA	TITLU PROIECT		FAZA ,PAC	
SEF PROIECT	arh. OLOGU IOAN			P.U.Z. PARCELARE TEREN PENTRU LOCUINTE D+P+1E ;D+P+M			
PROIECTAT	arh. OLOGU IOAN	DATA 2015		TITLU PLANSA		PLANSA NR.	
DESENAT	arh. OLOGU IOAN			PLAN DE SITUATIE EXISTENT PROPRIETARI		U 1	