


STUDIU DE OPORTUNITATE - LOTIZARE TEREN PENTRU LOCUINTE IZOLATE/CUPLATE CU FUNCTIUNI COMPLEMENTARE - LOCALITATEA SINTANDREI - SITUATIA EXISTENTA - SC. 1: 500

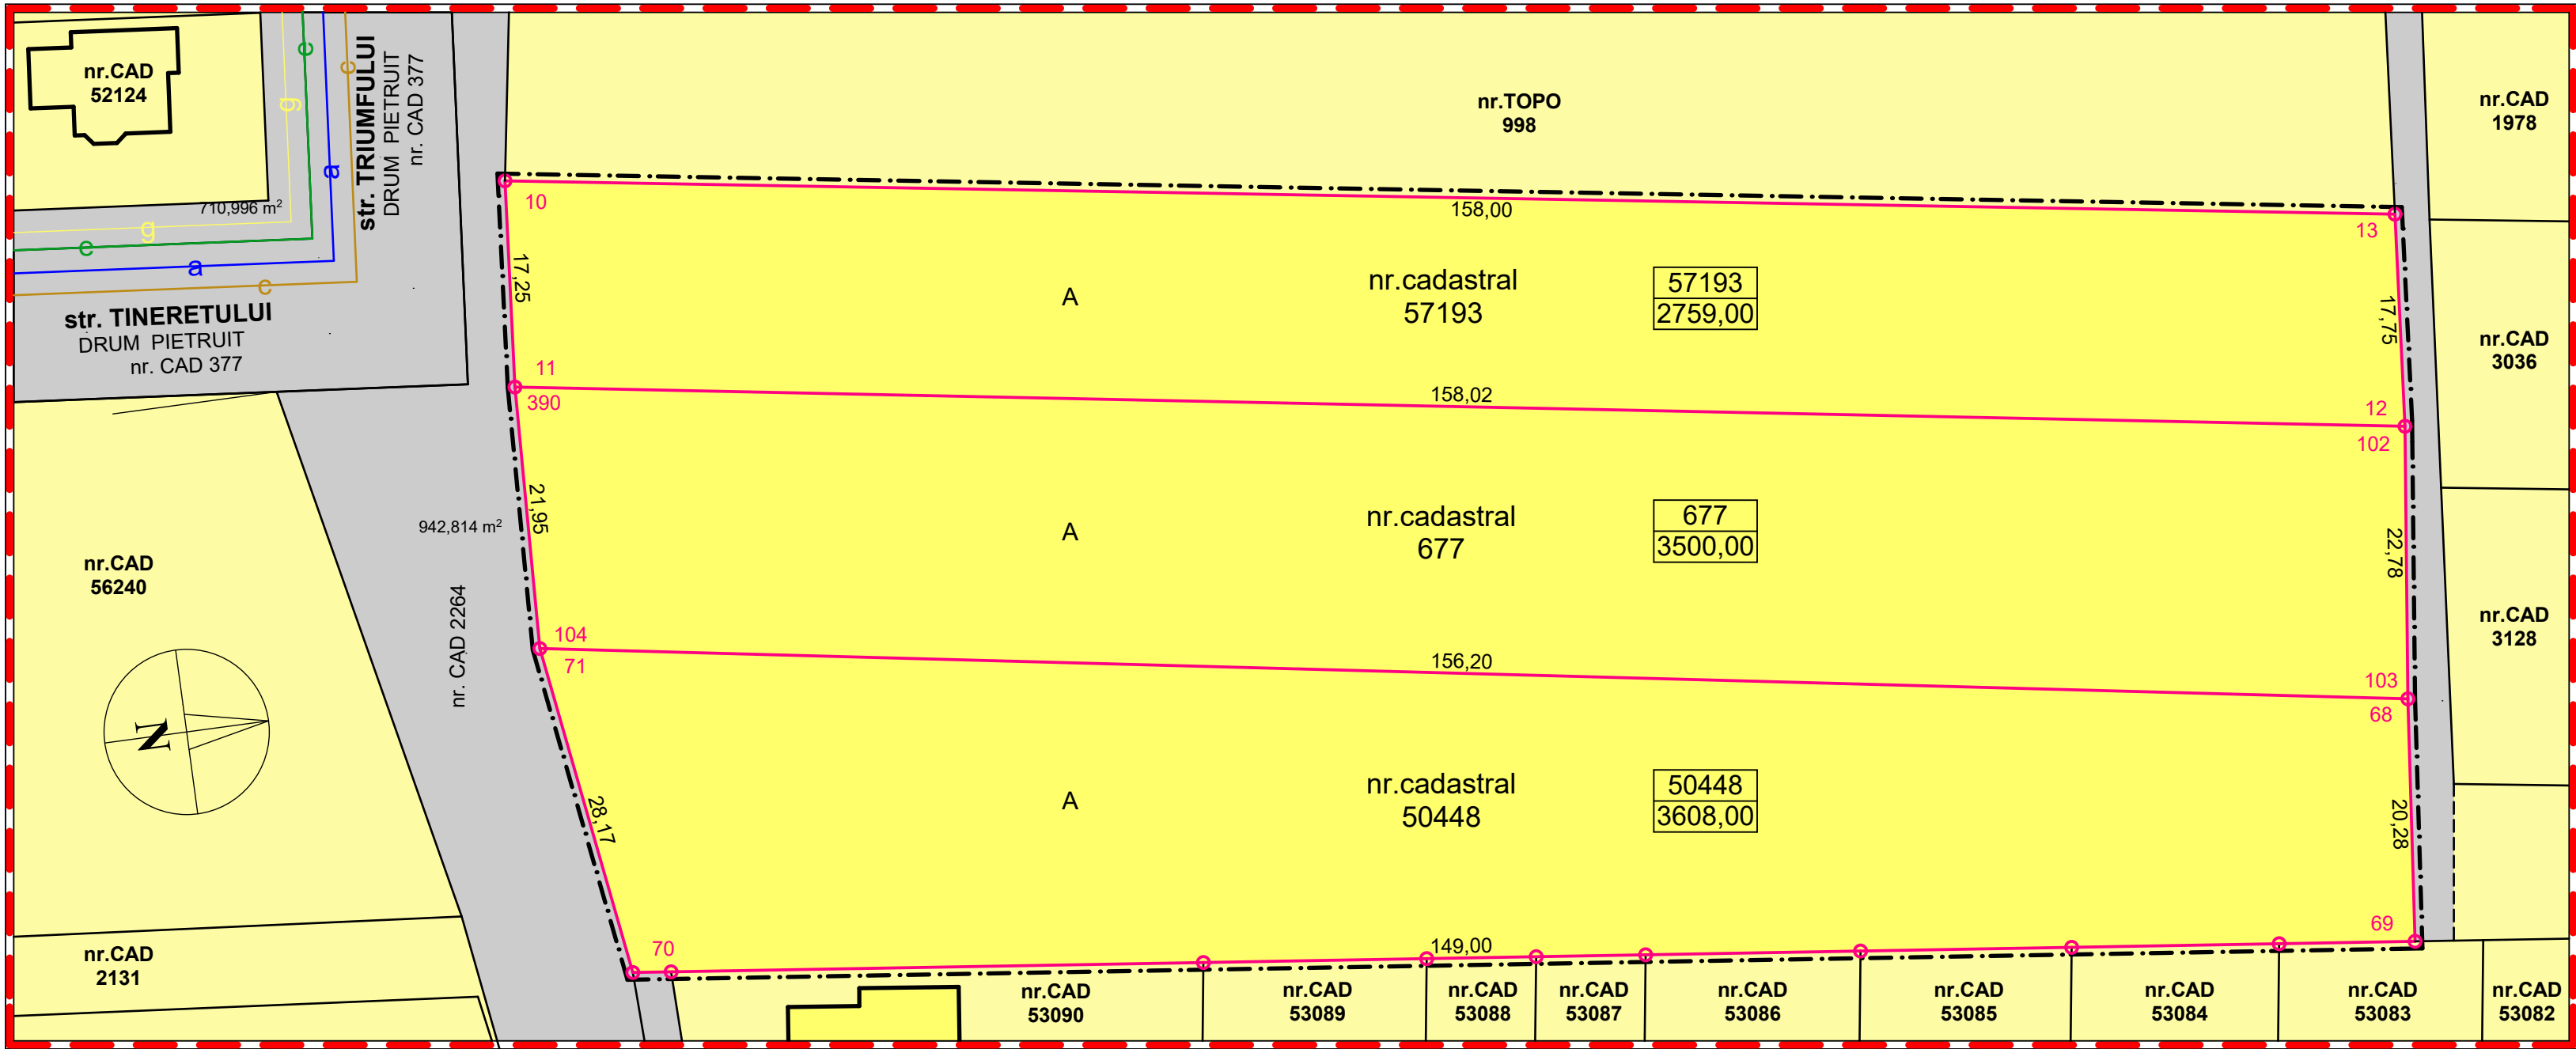

LEGENDA

LIMITA ZONEI STUDIATE

LIMITA PROPRIETATEA BENEFICIARILOR

LIMITA PROPRIETATI

CONSTRUCTII EXISTENTE

DRUM EXISTENT

PROPRIETATE PRIVATA PERSOANE FIZICE SI JURIDICE

NR. CADASTRAL SUPRAFATA

RETELE EDILITARE

RETEA ALIMENTARE CU ENERGIE ELECTRICA , EXISTENTA / PROPUSA

RETEA ALIMENTARE CU APA EXISTENTA / PROPUSA

RETEA CANALIZARE EXISTENTA/ PROPUSA

RETEA GAZ EXISTENTA / PROPUSA

REGIM ECONOMIC

FOLOSINTA TERENULUI - (A) ARABIL-

BILANT TERITORIAL			
NR. CRT.	DESTINATIA TERENULUI	SUPRAFATA (mp)	SUPRAFATA (ha)
1	TEREN PROPRIETATE PRIVATA	16308,20	1,631
	- din care in proprietatea beneficiarilor	9867,00	0,987
2	TEREN OCUPAT DE DRUM EXISTENT	2053,40	0,205
	TOTAL TEREN CONSIDERAT	18361,60	1,836

		BENEF: BOCSE VASILE CALIN si sotia MARIA-ALINA, CHISVASI MARIA -SILVIA, DEMETER CALIN si sotia EKATERINA LUCR: STUDIU DE OPORTUNITATE - LOTIZARE TEREN PT. LOCUINTE IZOLATE / CUPLATE CU FUNCTIUNI COMPLEMENTARE - LOC. SINTANDREI, JUD.BIHOR		CONTR : 77/2016
proiectat	arh. RODICA SIM		SC: 1:500	PLAN SITUATIA EXISTENTA 2/U
intocmit	arh. RODICA SIM			
verificat	arh. RODICA SIM			