


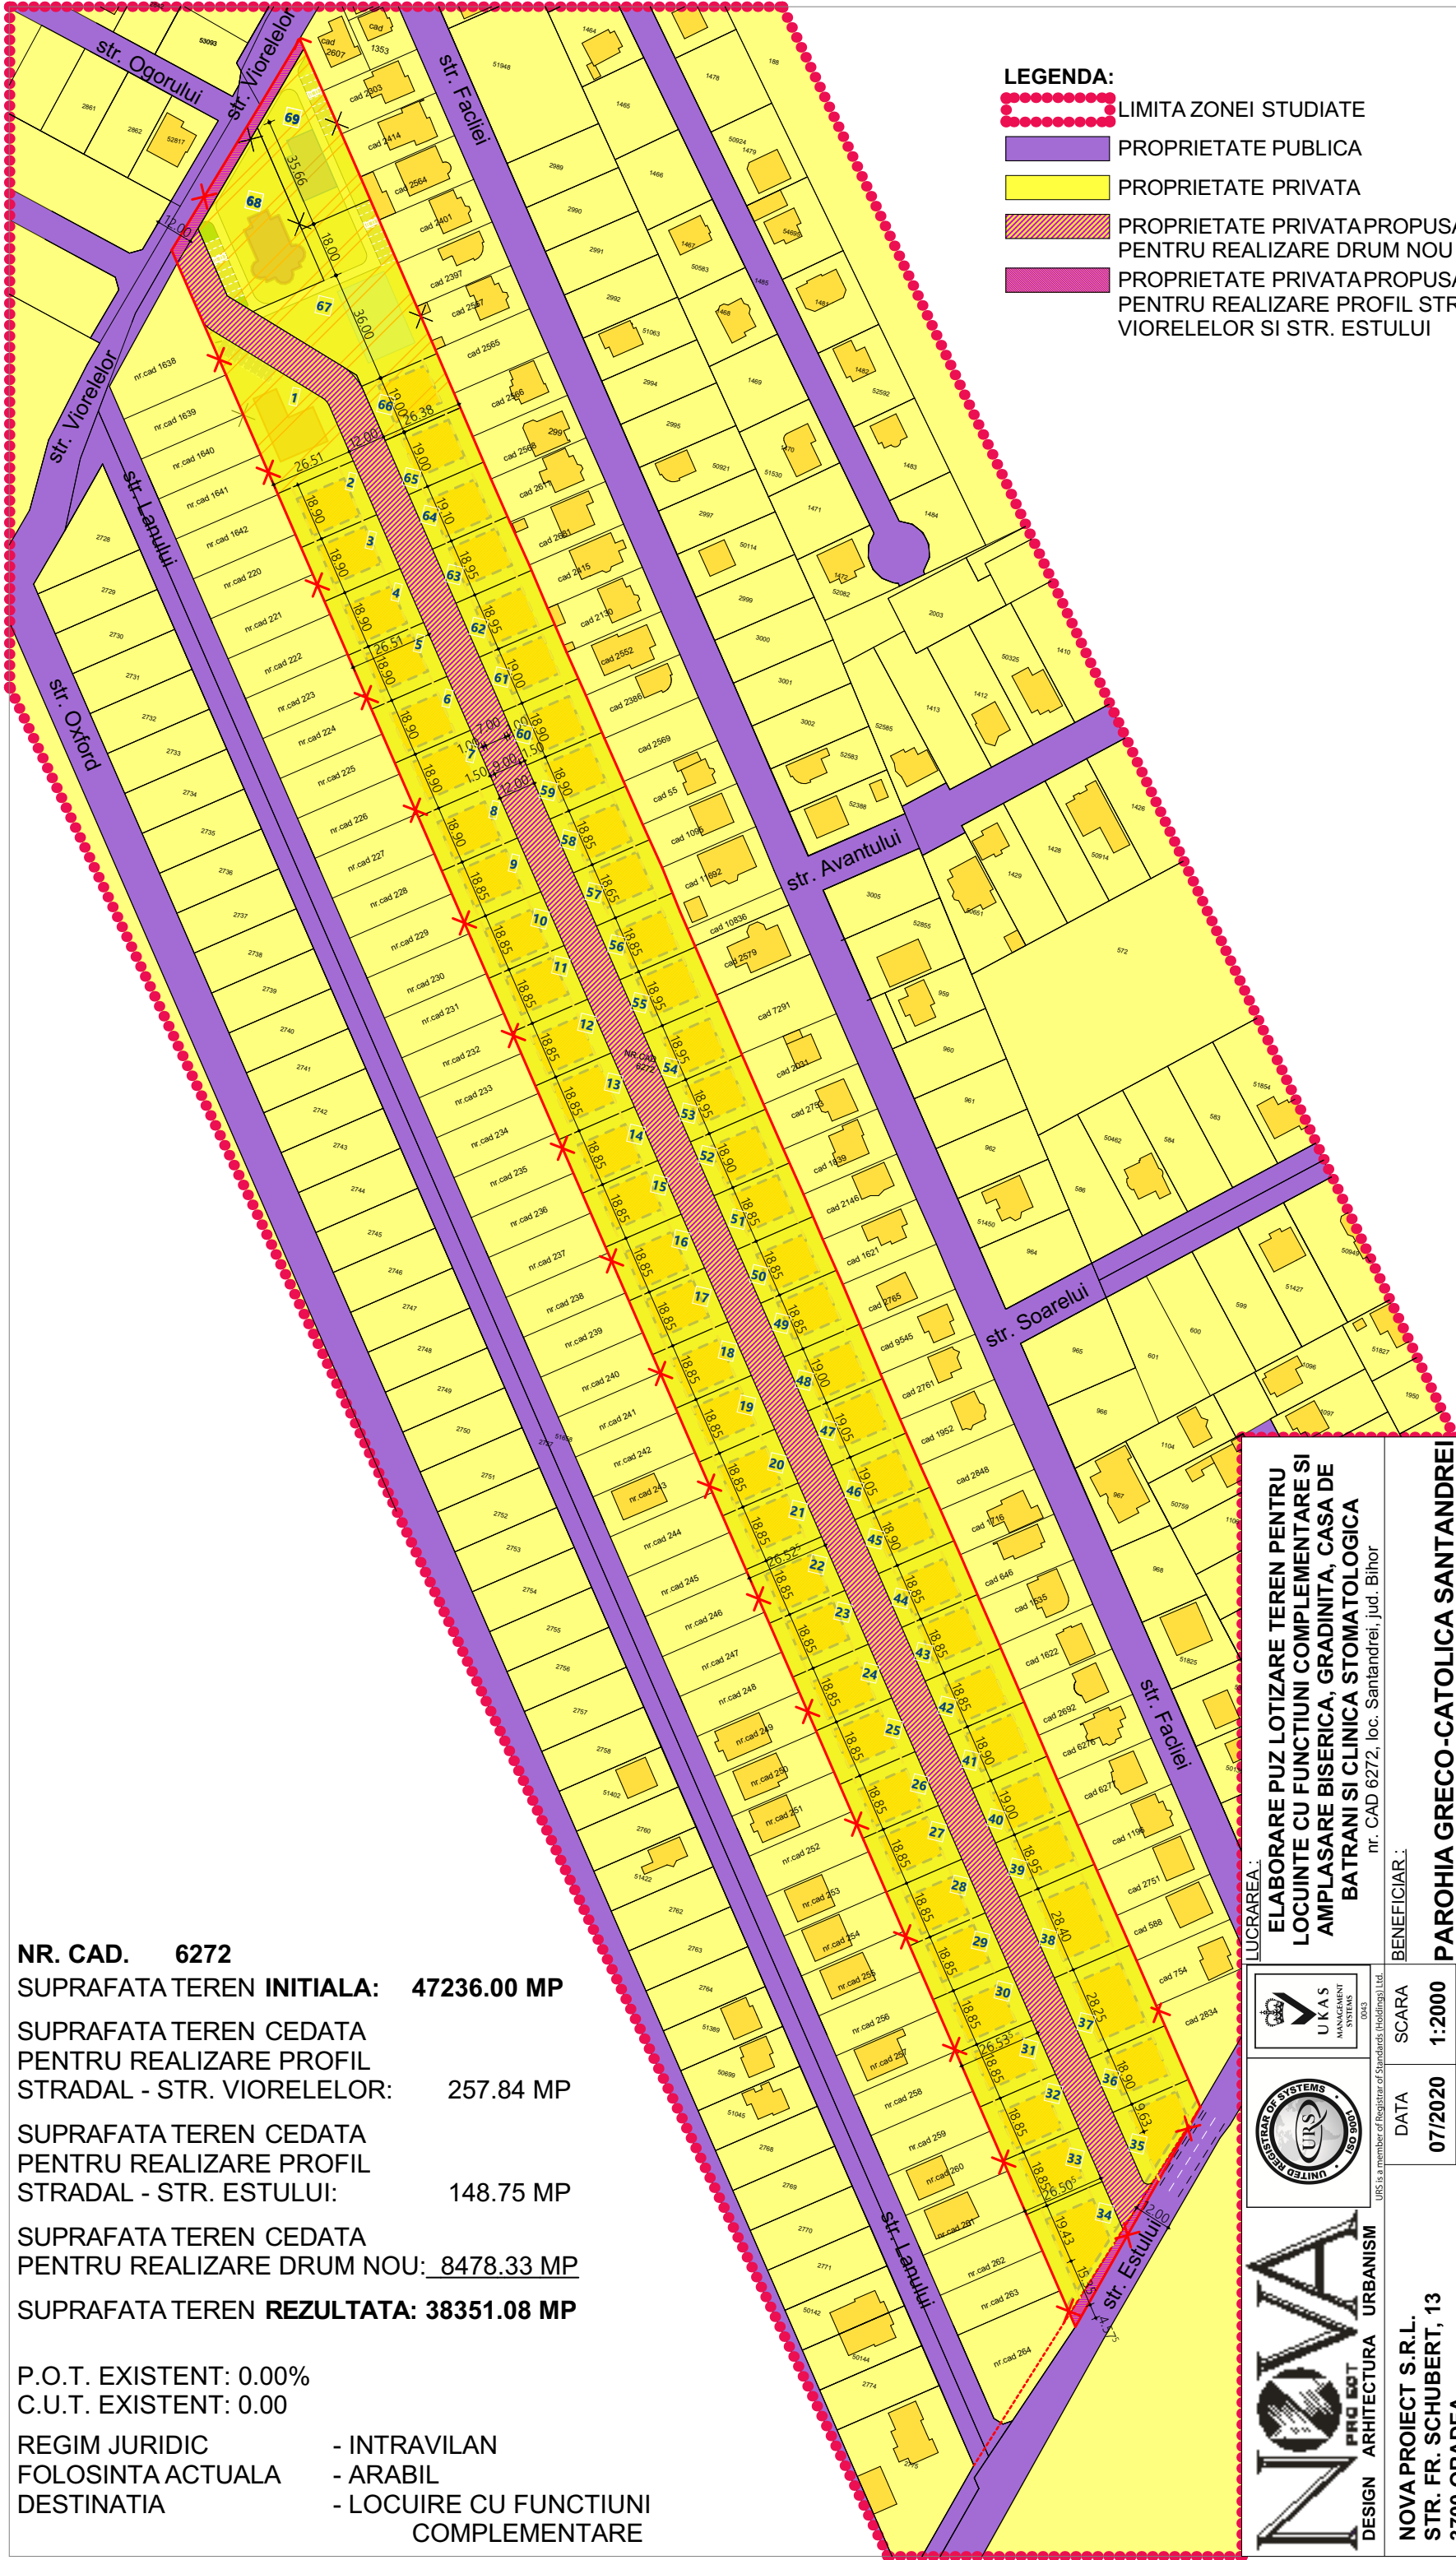

- LEGENDA:**
- LIMITA ZONEI STUDIAE
 - PROPRIETATE PUBLICA
 - PROPRIETATE PRIVATA
 - PROPRIETATE PRIVATA PROPUSA SPRE CEDARE PENTRU REALIZARE DRUM NOU
 - PROPRIETATE PRIVATA PROPUSA SPRE CEDARE PENTRU REALIZARE PROFIL STRADAL STR. VIOARELELOR SI STR. ESTULUI

NR. CAD. 6272
SUPRAFATA TEREN INITIALA: 47236.00 MP
SUPRAFATA TEREN CEDATA PENTRU REALIZARE PROFIL STRADAL - STR. VIOARELELOR: 257.84 MP
SUPRAFATA TEREN CEDATA PENTRU REALIZARE PROFIL STRADAL - STR. ESTULUI: 148.75 MP
SUPRAFATA TEREN CEDATA PENTRU REALIZARE DRUM NOU: 8478.33 MP
SUPRAFATA TEREN REZULTATA: 38351.08 MP

P.O.T. EXISTENT: 0.00%
C.U.T. EXISTENT: 0.00

REGIM JURIDIC - INTRAVILAN
FOLOSINTA ACTUALA - ARABIL
DESTINATIA - LOCUIRE CU FUNCTIUNI COMPLEMENTARE

LUCRAREA: ELABORARE PUZ LOTIZARE TEREN PENTRU LOCUINTE CU FUNCTIUNI COMPLEMENTARE SI AMPLASARE BISERICA, GRADINITA, CASA DE BATRANI SI CLINICA STOMATOLOGICA nr. CAD 6272, loc. Santandrei, jud. Bihor		BENEFICIAR: PAROHIA GRECO-CATOLICA SANTANDREI prin preot paroh Avram Romulus Ilie		NR. 03/U	
SCARA 1:2000		FAZA P.U.Z.		PLANSA:	
DATA 07/2020		PR. NR. /2020		SEF PROIECT ARH. MUTH OCTAVIAN	
NOVA PROIECT S.R.L. STR. FR. SCHUBERT, 13 3700 ORADEA ROMANIA TEL. 0259/412549		PROIECTAT ARH. MUTH OCTAVIAN		REDACTAT ARH. SEGHEDI SIMONA	
DESIGN ARHITECTURA URBANISM		VERIFICAT ARH. MAXIM ALEXANDRU			