


PLAN DE INCADRARE IN PUG IN CURS DE AVIZARE - sc. 1:5000

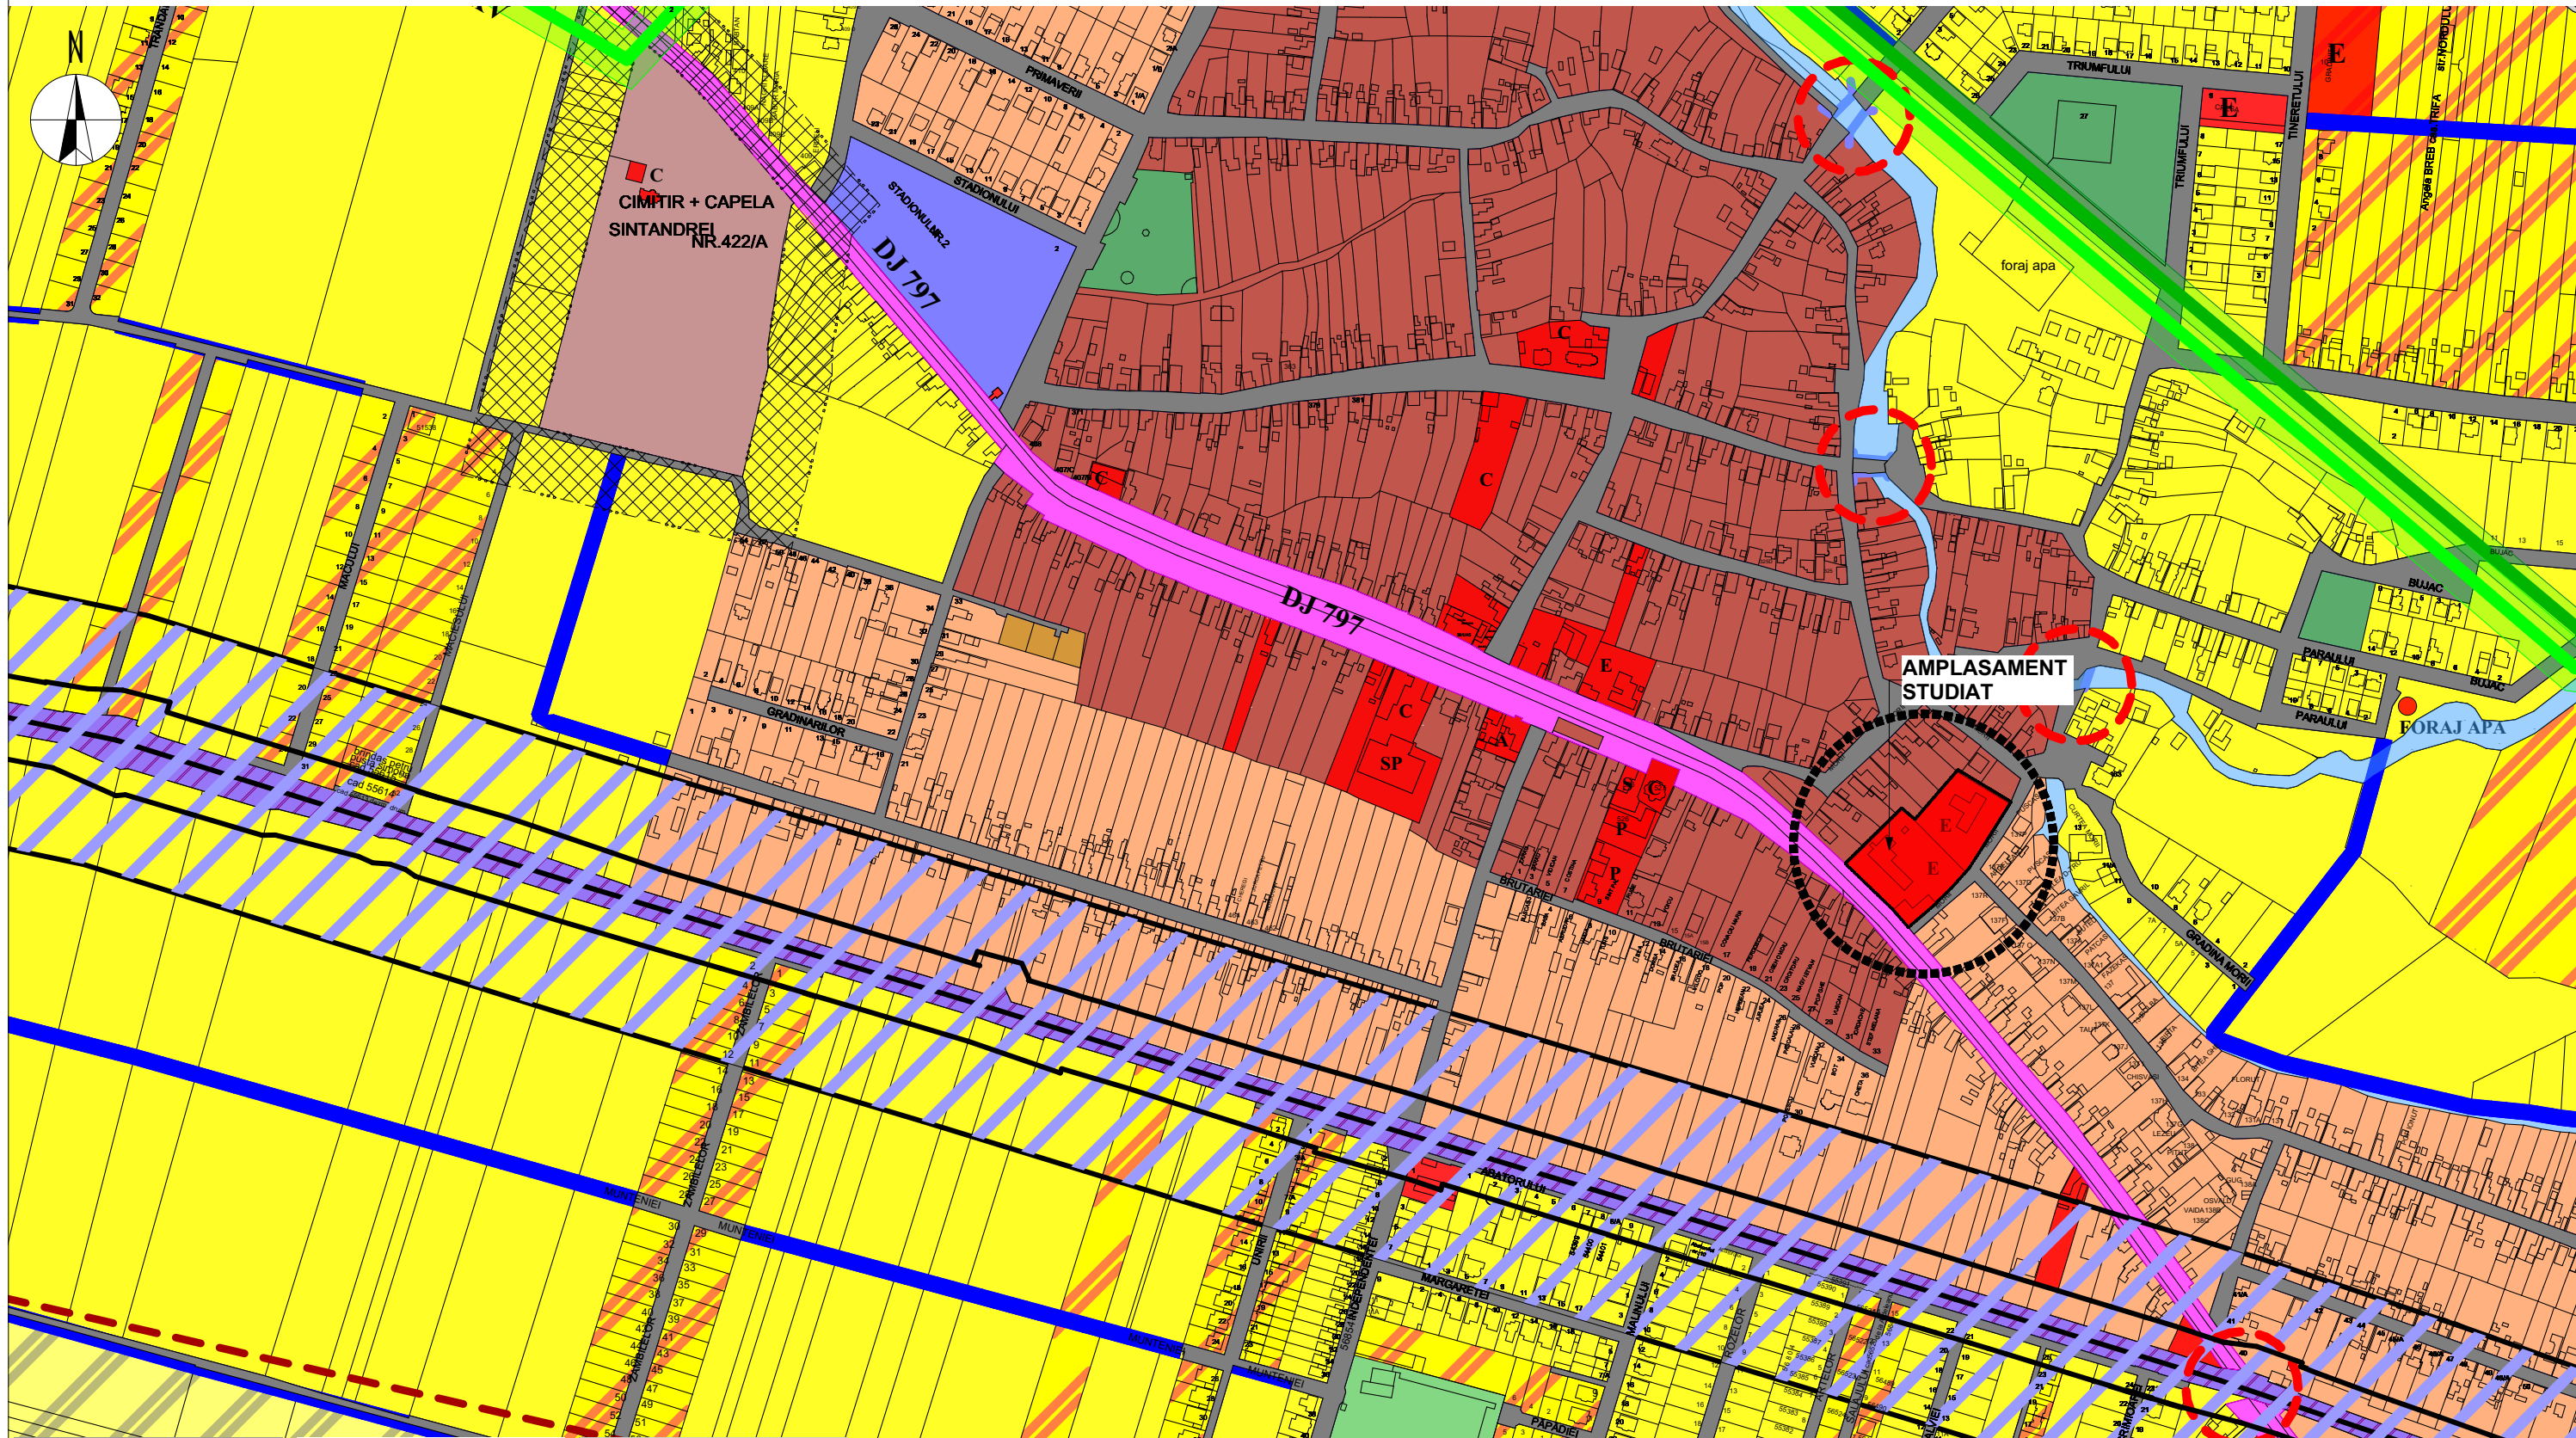

AMPLASAMENT STUDIAT

Prezenta documentatie este valabila doar pentru constructia care face obiectul prezentului obiect si este proprietatea SC ARCHISTUFF STUDIO SRL, Oradea, CUI 35719611, putand fi folosita doar pentru scopul in care in mod specific este furnizata. Ea nu poate fi reproducuta, copiată, imprumutata integral sau partial, direct sau indirect sau extinsa in afara amplasamentului specificat, in virtutea dreptului de autor, folosirea lui de către terți fiind permisă numai cu acordul expres al autorilor de mai jos				
		Beneficiar: COMUNA SINTANDREI Amplasament: Jud. Bihor, com. Sintandrei, sat Sintandrei, str. Principala, nr. 154, CF. nr. 8841, 12278, 8848		Contract Nr. 11947/2017 Proiect Nr. 30/2017
SPECIFICAȚIE	NUME	SEMNĂTURA	Scara: 1:5000	Titlu proiect: P.U.Z. - Amplasare si reglementare teren construire sala de gimnastica si evenimente scolare, Scoala Gimnaziala nr. 1 Sintandrei Faza: P.U.Z.
ȘEF PROIECT	arh.urb. Popa Silviu Adrian			
PROIECTAT	arh.urb. Popa Silviu Adrian		Data: Mar. 2018	Titlu plansa: Plan de incadrare in PUG in curs de avizare Plansa nr. 3/U
INTOCMIT	arh. Popa Cristina Anca			